

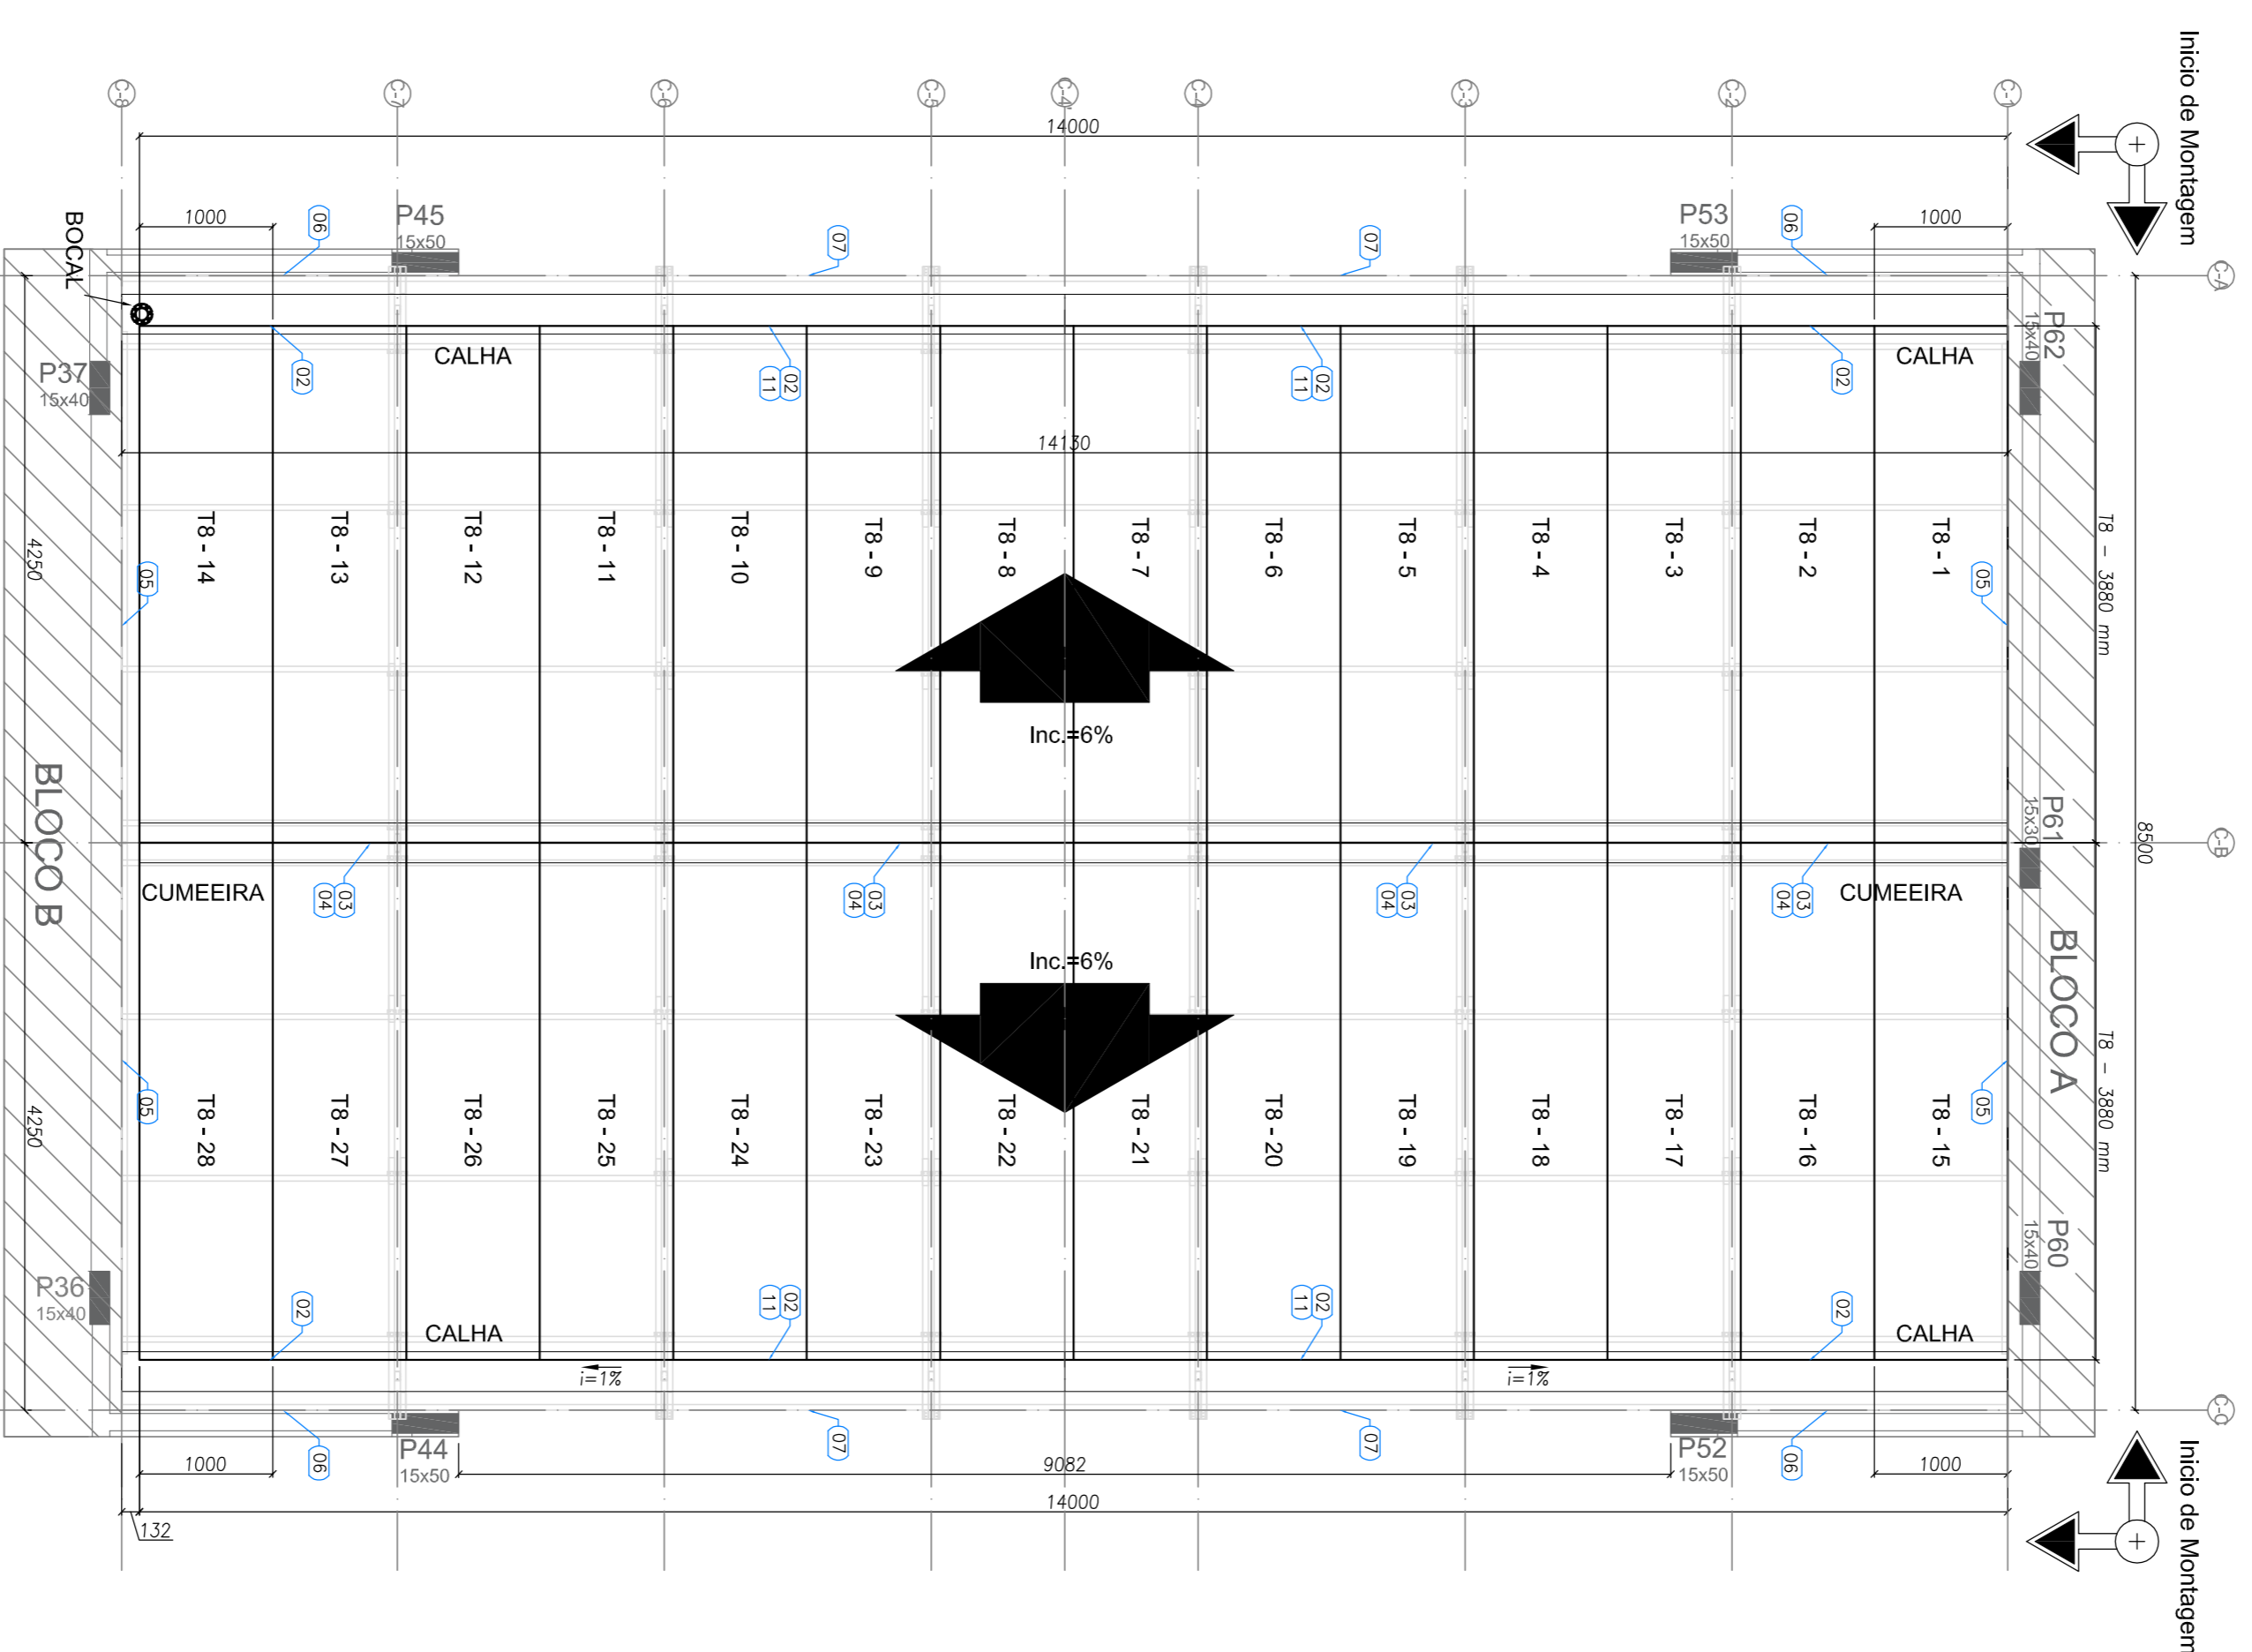
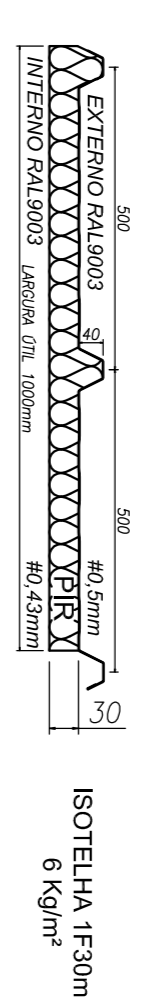


LISTA DE TELHAS - CRECHE TIPO 1 - BLOCO C				
ITEM	TAG	PERFIL	COMPRIMENTO (mm)	QNTD.
1	T8	ISOTELHA PIR 30MM	3880	28

### ESPECIFICAÇÕES:

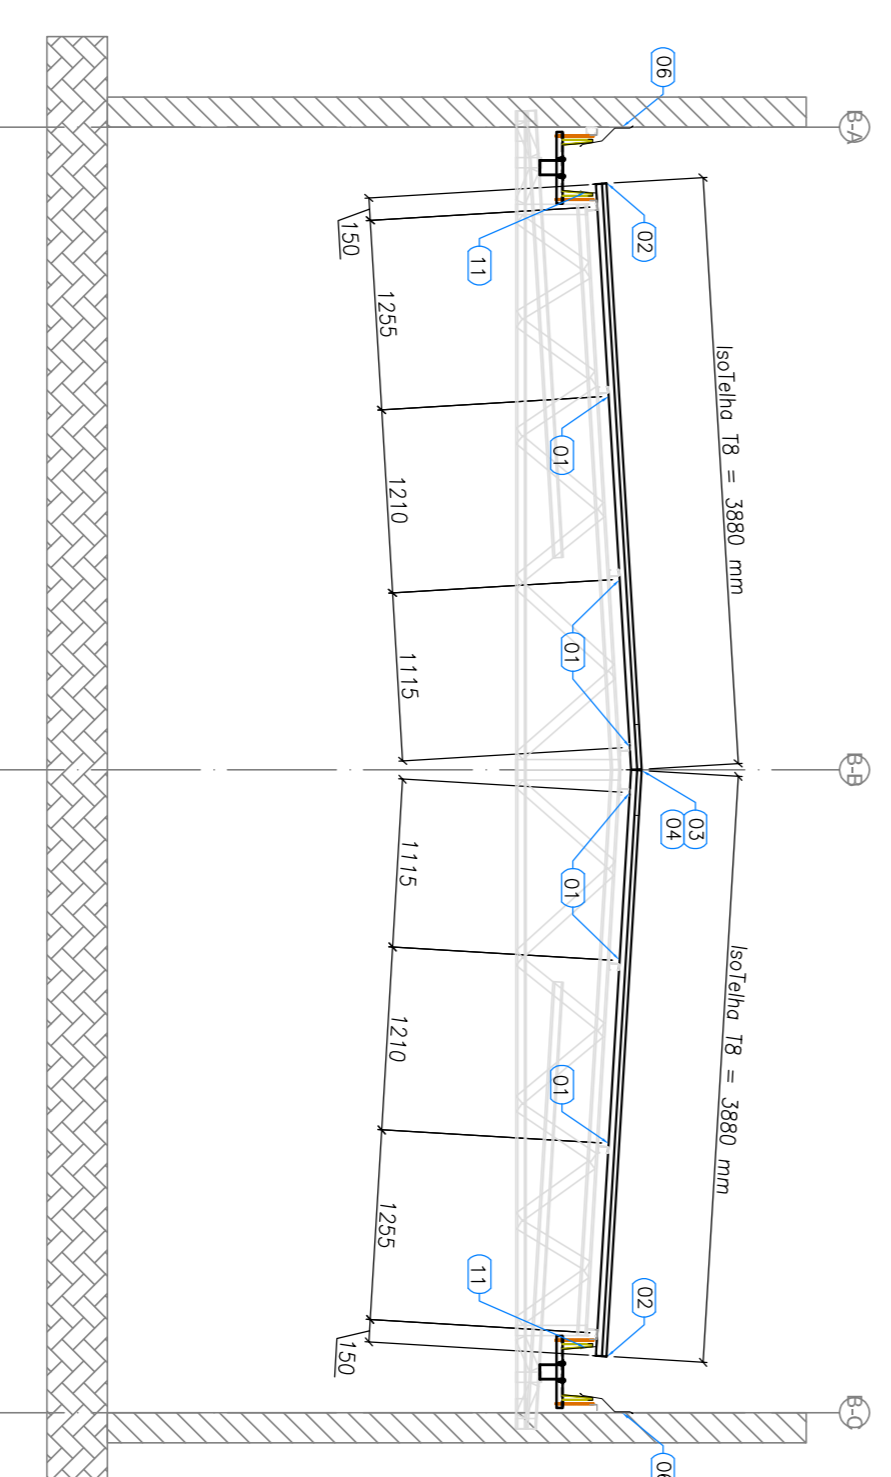

**1** BLOCO C - PLANTA DE COBERTURA  
ESCALA: 1/50

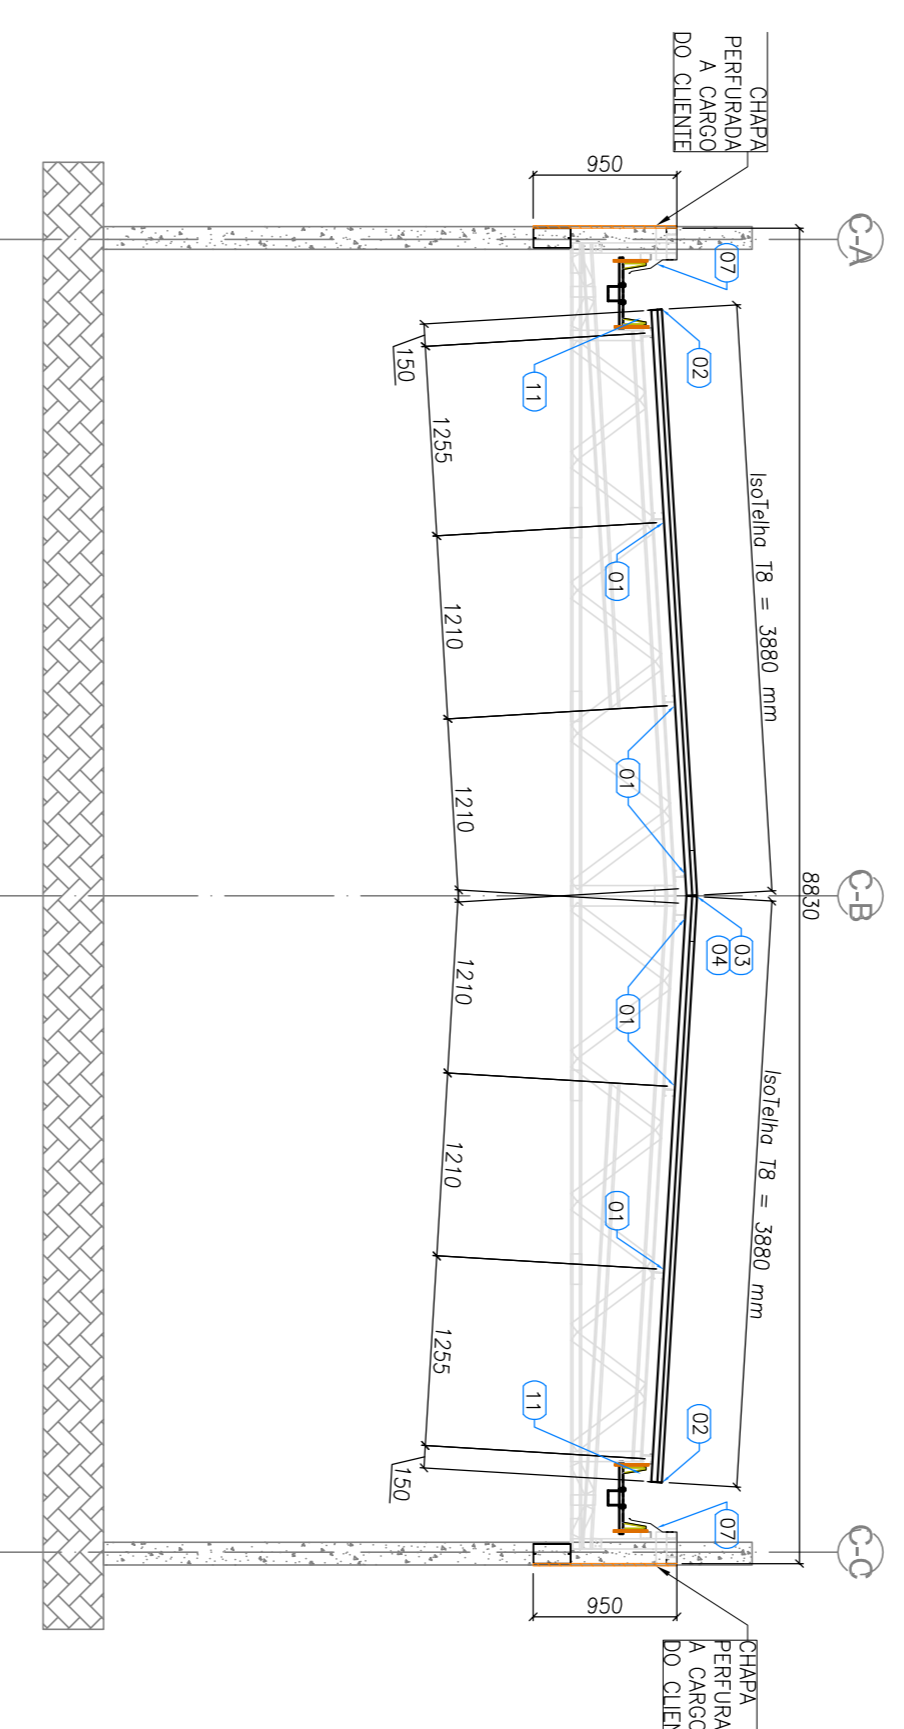

**3** BLOCO C - ELEVACÃO - EIXO C2 E C7  
ESCALA: 1/50

#### NOTAS:

- A PLATANDA DEVE POSSUIR O NÍVEL MÍNIMO DE +4,46, SENDO 1,2 METROS ACIMA DO NÍVEL DO BARRAO INFERIOR DAS TESOURAS, CONFORME INDICADO NO CORTE 4 DA PRANCHA TPO1-ABQ-CRT-GER-04-92Z.DWG.
- AS RA ATENDAS EM ALUMINIO, VIGAS DE CONCRETO E BARRAS DE ARMADOR DE SUSTENTACAO DA ESTRUTURA DE GEM POSSUEM MUDANCA DE PERFIL EM SEUS EXTREMOS PARA SE ADAPTAREM AO PERFIL DO BARRAO DE CARGA SENDO RESPONSABILIDADE DA EXECUCAO E RESISTENCIA DO REBOCO POR CONTA DO CLIENTE.
- O PÓL DO BLOCO CENTRAL E DA SALA MULTIFUNDO DO BLOCO B POSSUI O VALOR DE 3,07 METROS DEVIDO A NECESSIDADE DE APOIO DAS TRILÇAS EM VIGAS DE CONCRETO DO CLIENTE SITUADAS NO NÍVEL +0,28.
- AS CHAVES PERFORADAS DE FECHAMENTO VERTICAL ASSIM COMO SUAS FIXACOES SAO DE RESPONSABILIDADE DO CLIENTE.

Atendimento à NBR 9050/2015

02 - JANEIRO 2017 - Atualização: quadro de áreas, levantamento formal sanitário infantil 1 e 2, altura da rampanda, mobiliário e equipamento, altura da ventoinha nos sanitários, cor das portas dos sanitários e altura da porta PA4.

01 - JULHO 2016 - Ajustes: do gradil e quadro de cargas no cancelo d'água, de duchas higiênicas e escaninhos pré-secos.

Nº DATA DESCRIÇÃO

CONTROLE DE REVISÕES

**FNDE** Fundo Nacional de Desenvolvimento da Educação

Ministério da Educação

PROJETO PADRÃO - FNDE

PROPRIETÁRIO: :	PROJETO PADRÃO - FNDE		
ENDEREÇO:			
MUNICÍPIO - UF:			
PROPRIETÁRIO			
RESP. TÉCNICO	CREA		
AUTOR DO PROJETO	CAU		
DIFEO	CREA		
OBSERVAÇÕES:	RA		

### PROGRAMA PROINFÂNCIA - PROJETO TIPO 1 PROJETO DE ESTRUTURA

COORDENADOR	ESTRUTURA METÁLICA		PRANCHA
CGEST - Coordenação Geral de Infraestrutura Educacional	PLANTA DE TELHAS E ELEVACÕES BLOCO C - PATIO COBERTO		
REVISÃO	ESCALA	DATA EMISSÃO	PRANCHA
R.01	1/50	JANEIRO/2017	14/15
R.02			
FORMULADO	AUT. (SIN) (SIN)		