




01 CORTE A-A
ESCALA: 1:125

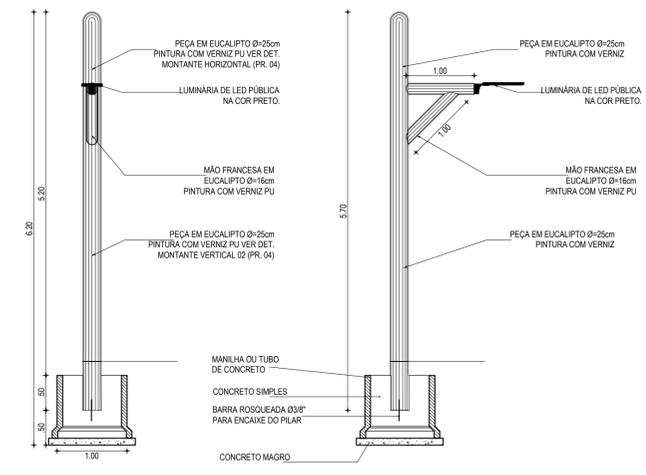


03 DETALHE POSTE
ESCALA: 1:50

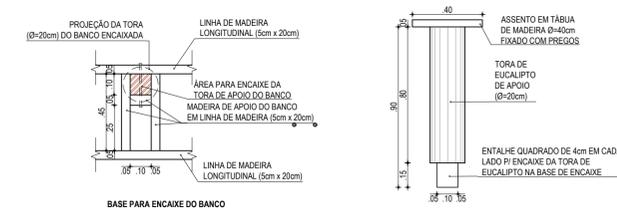


04 DET. MONTAGEM ESCADA
ESCALA: 1:25

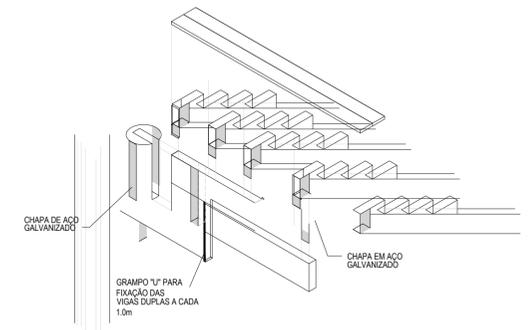


05 DET. MONTAGEM ESCADA
ESCALA: 1:25

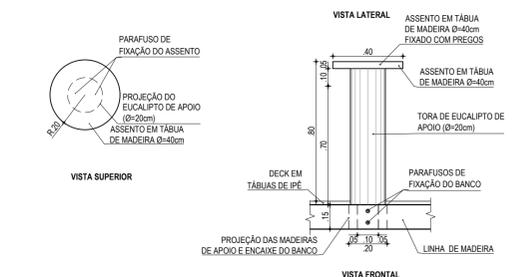


06 DETALHE BANCO - PLATÔ
ESCALA: 1:20

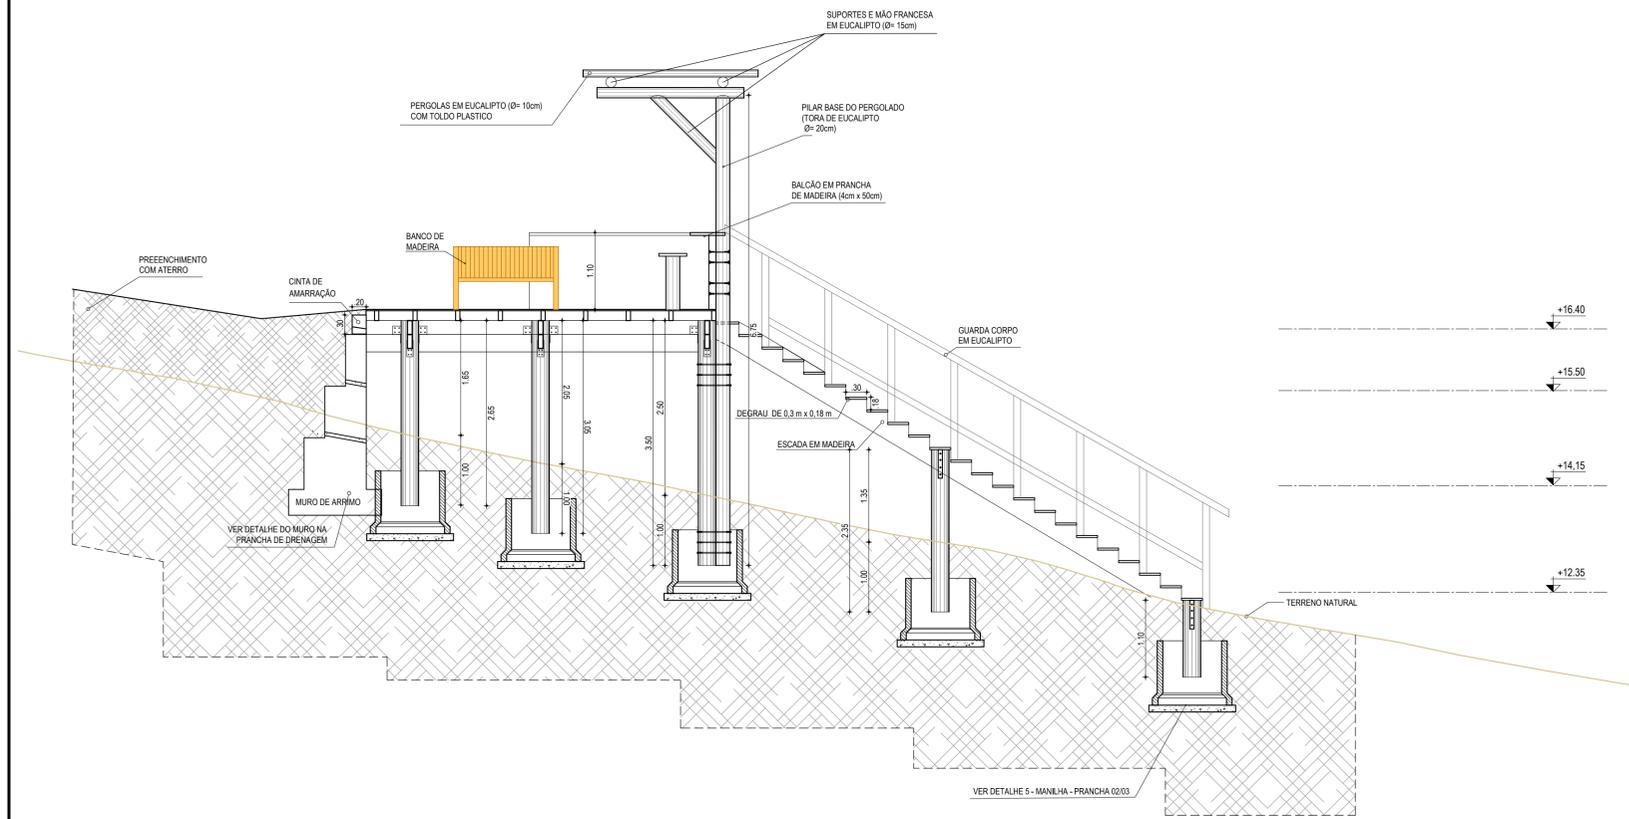

02 DETALHE CORTE A-A
ESCALA: 1:50

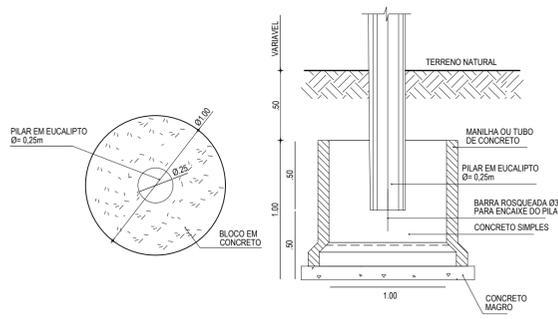

07 DETALHE MANILHA
ESCALA: 1:25

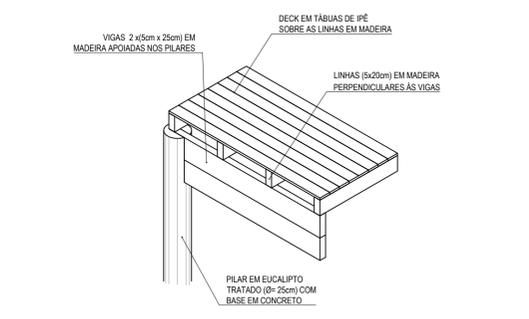

07 DETALHE PISO PLATÔ
ESCALA: 1:25

ASSINATURAS E APROVAÇÃO

PROJETISTA	PROPRIETÁRIO
LEONARDO SILVEIRA LIMA ENGENHEIRO CIVIL - RNP: 0911581987	
APROVAÇÃO	
GEO PAC	
AV. PADRE ANTONIO TOVAZI, N.º 200, SALA 301/302 BARRIO AERONAUTICA, FORTALEZA FONE: 85 3241-3141 EMAIL: GEO PAC@GEO PAC.COM.BR	
PREFEITURA MUNICIPAL DE ARACATI-CE	
CONSTRUÇÃO DA DESCIDA DE PRAIA - FONTAINHA EM ARACATI-CE	
URBANIZAÇÃO	
IDENTIFICAÇÃO DOS DESENHOS:	
01 DETALHE BANCO	06 DETALHE BANCO - PLATÔ
02 DETALHE CORTE A-A	07 DETALHE PISO PLATÔ
03 DETALHE POSTE	
04 DETALHE MONTAGEM ESCADA	
05 DETALHE MANILHA	
TÍTULO: FONTAINHA/ARACATI-CE	
PRESENCIA: GIOVANNALARISSA	INDICADA
DATA: OUTUBRO/2022	PRONCHIA: 02/03
ESCALA: INDICADA	CONTROLE: ARCT 22.26