

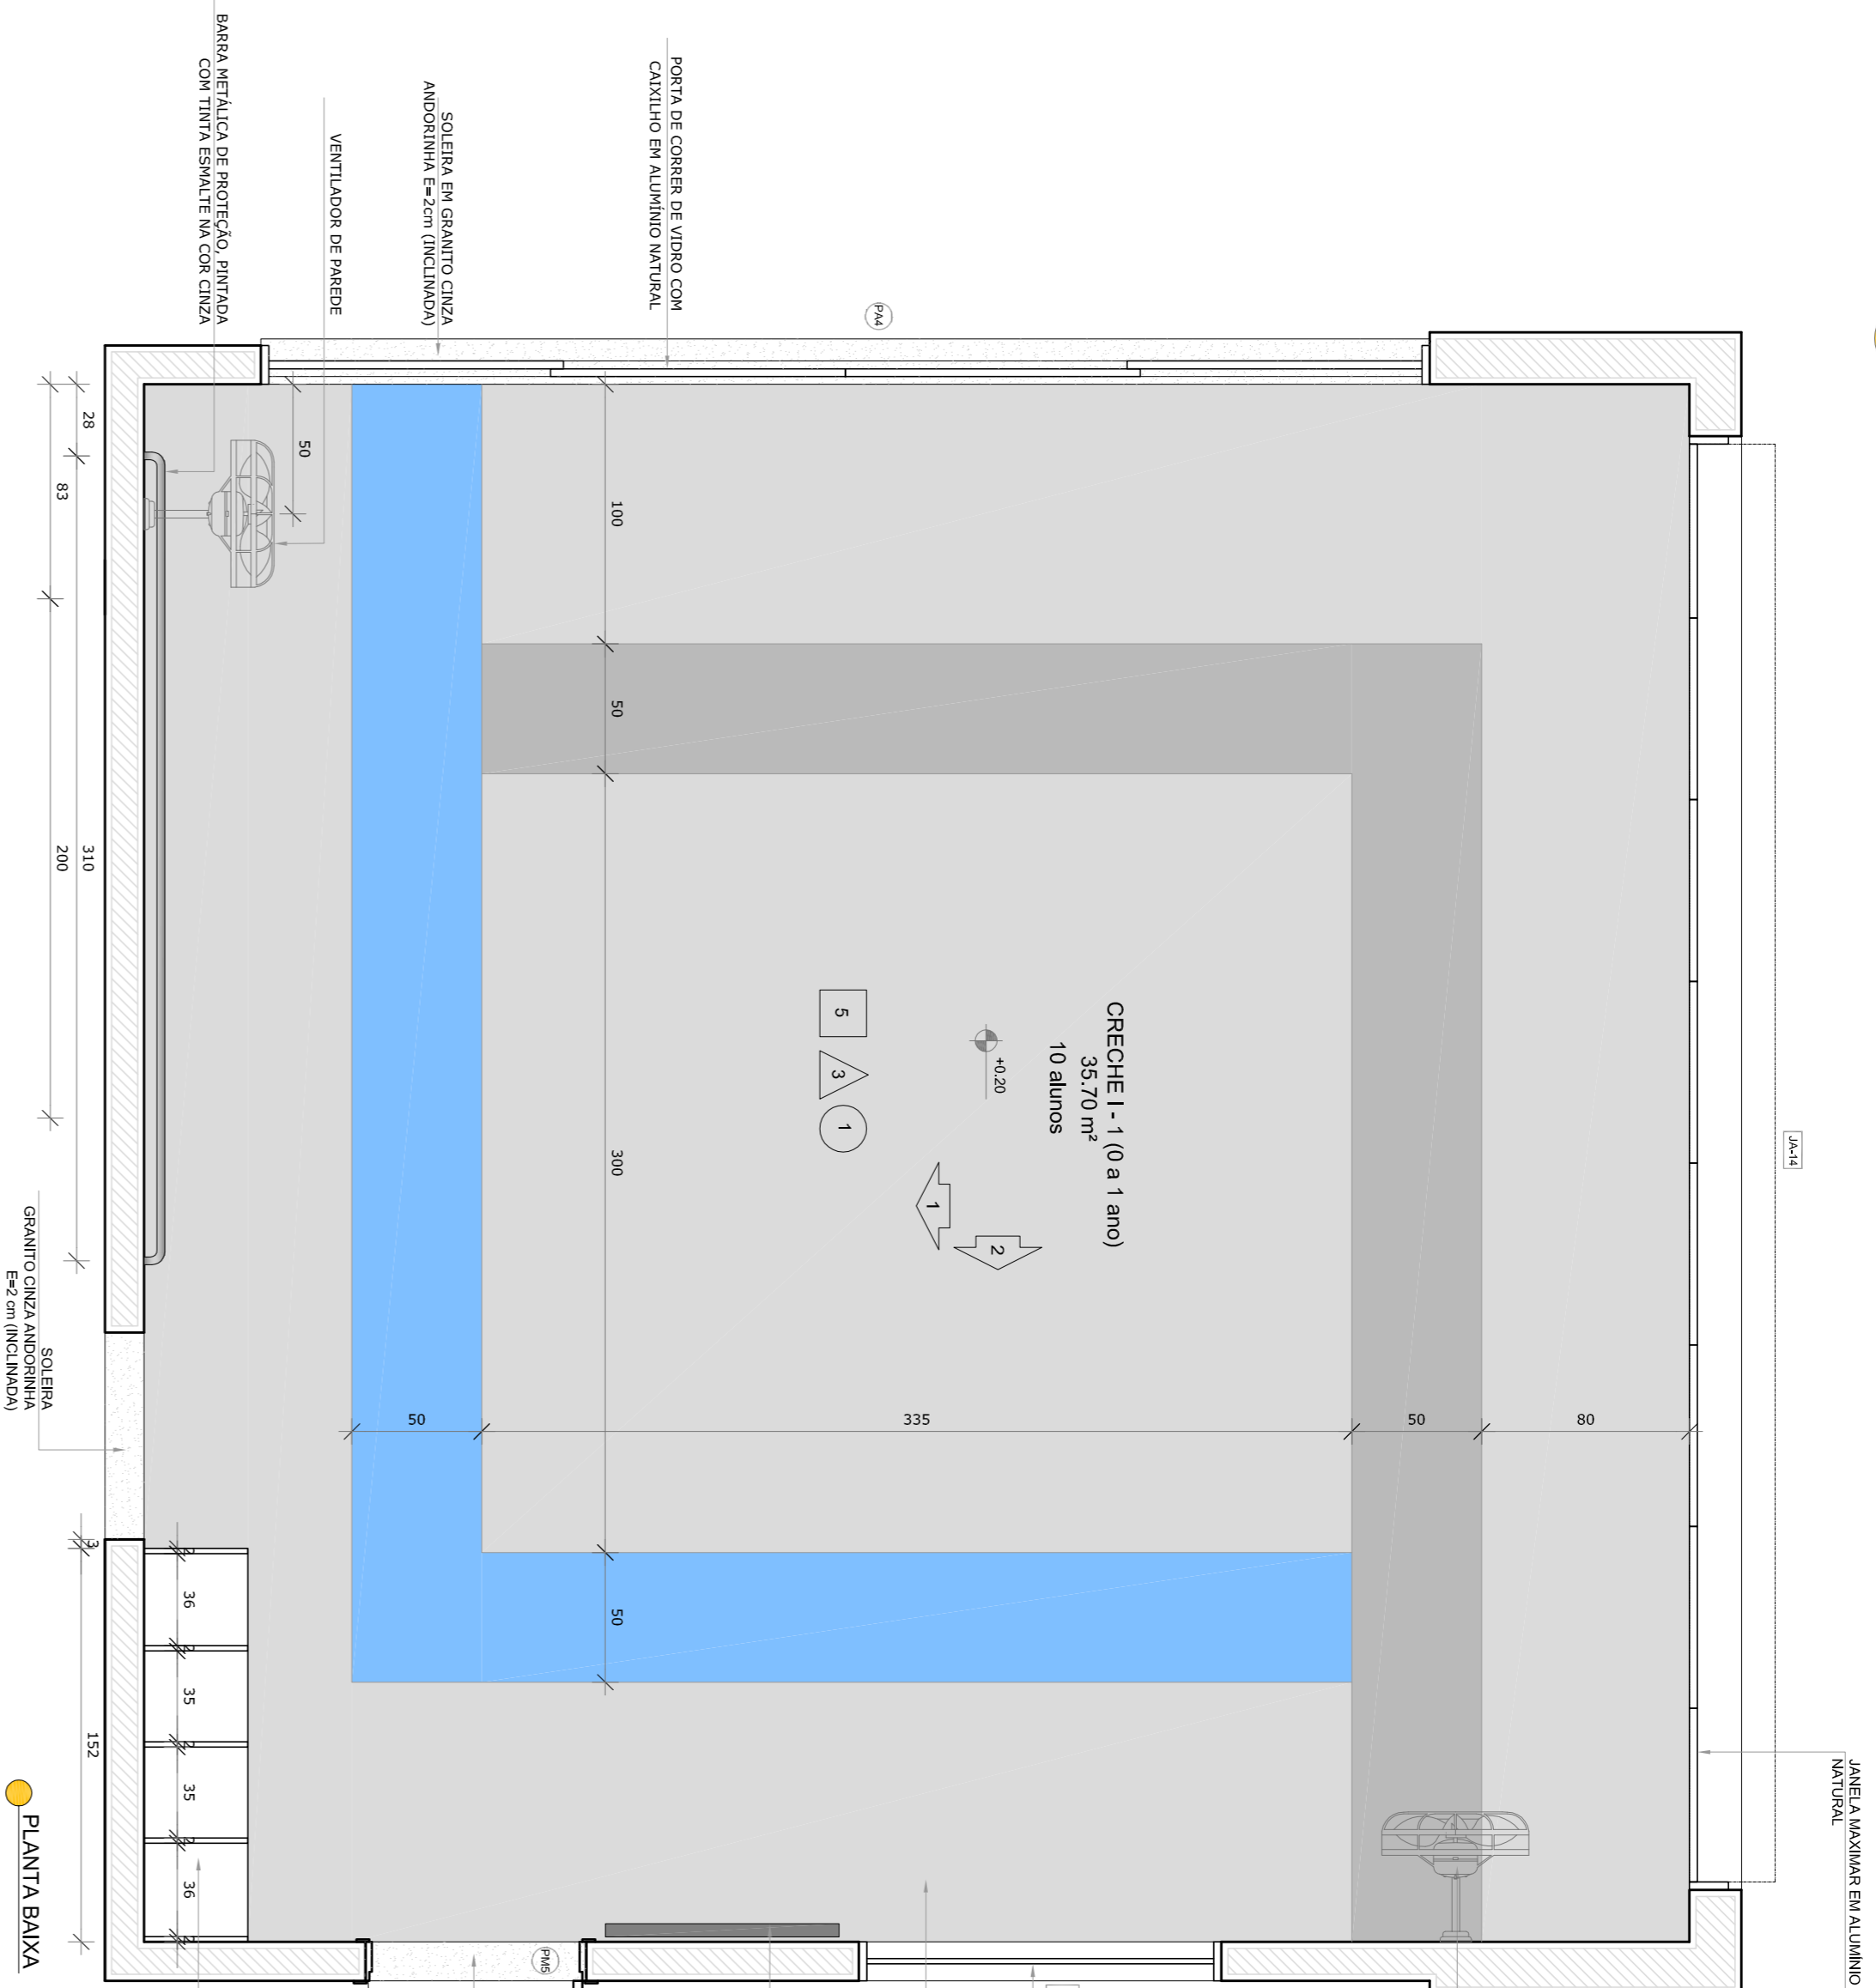
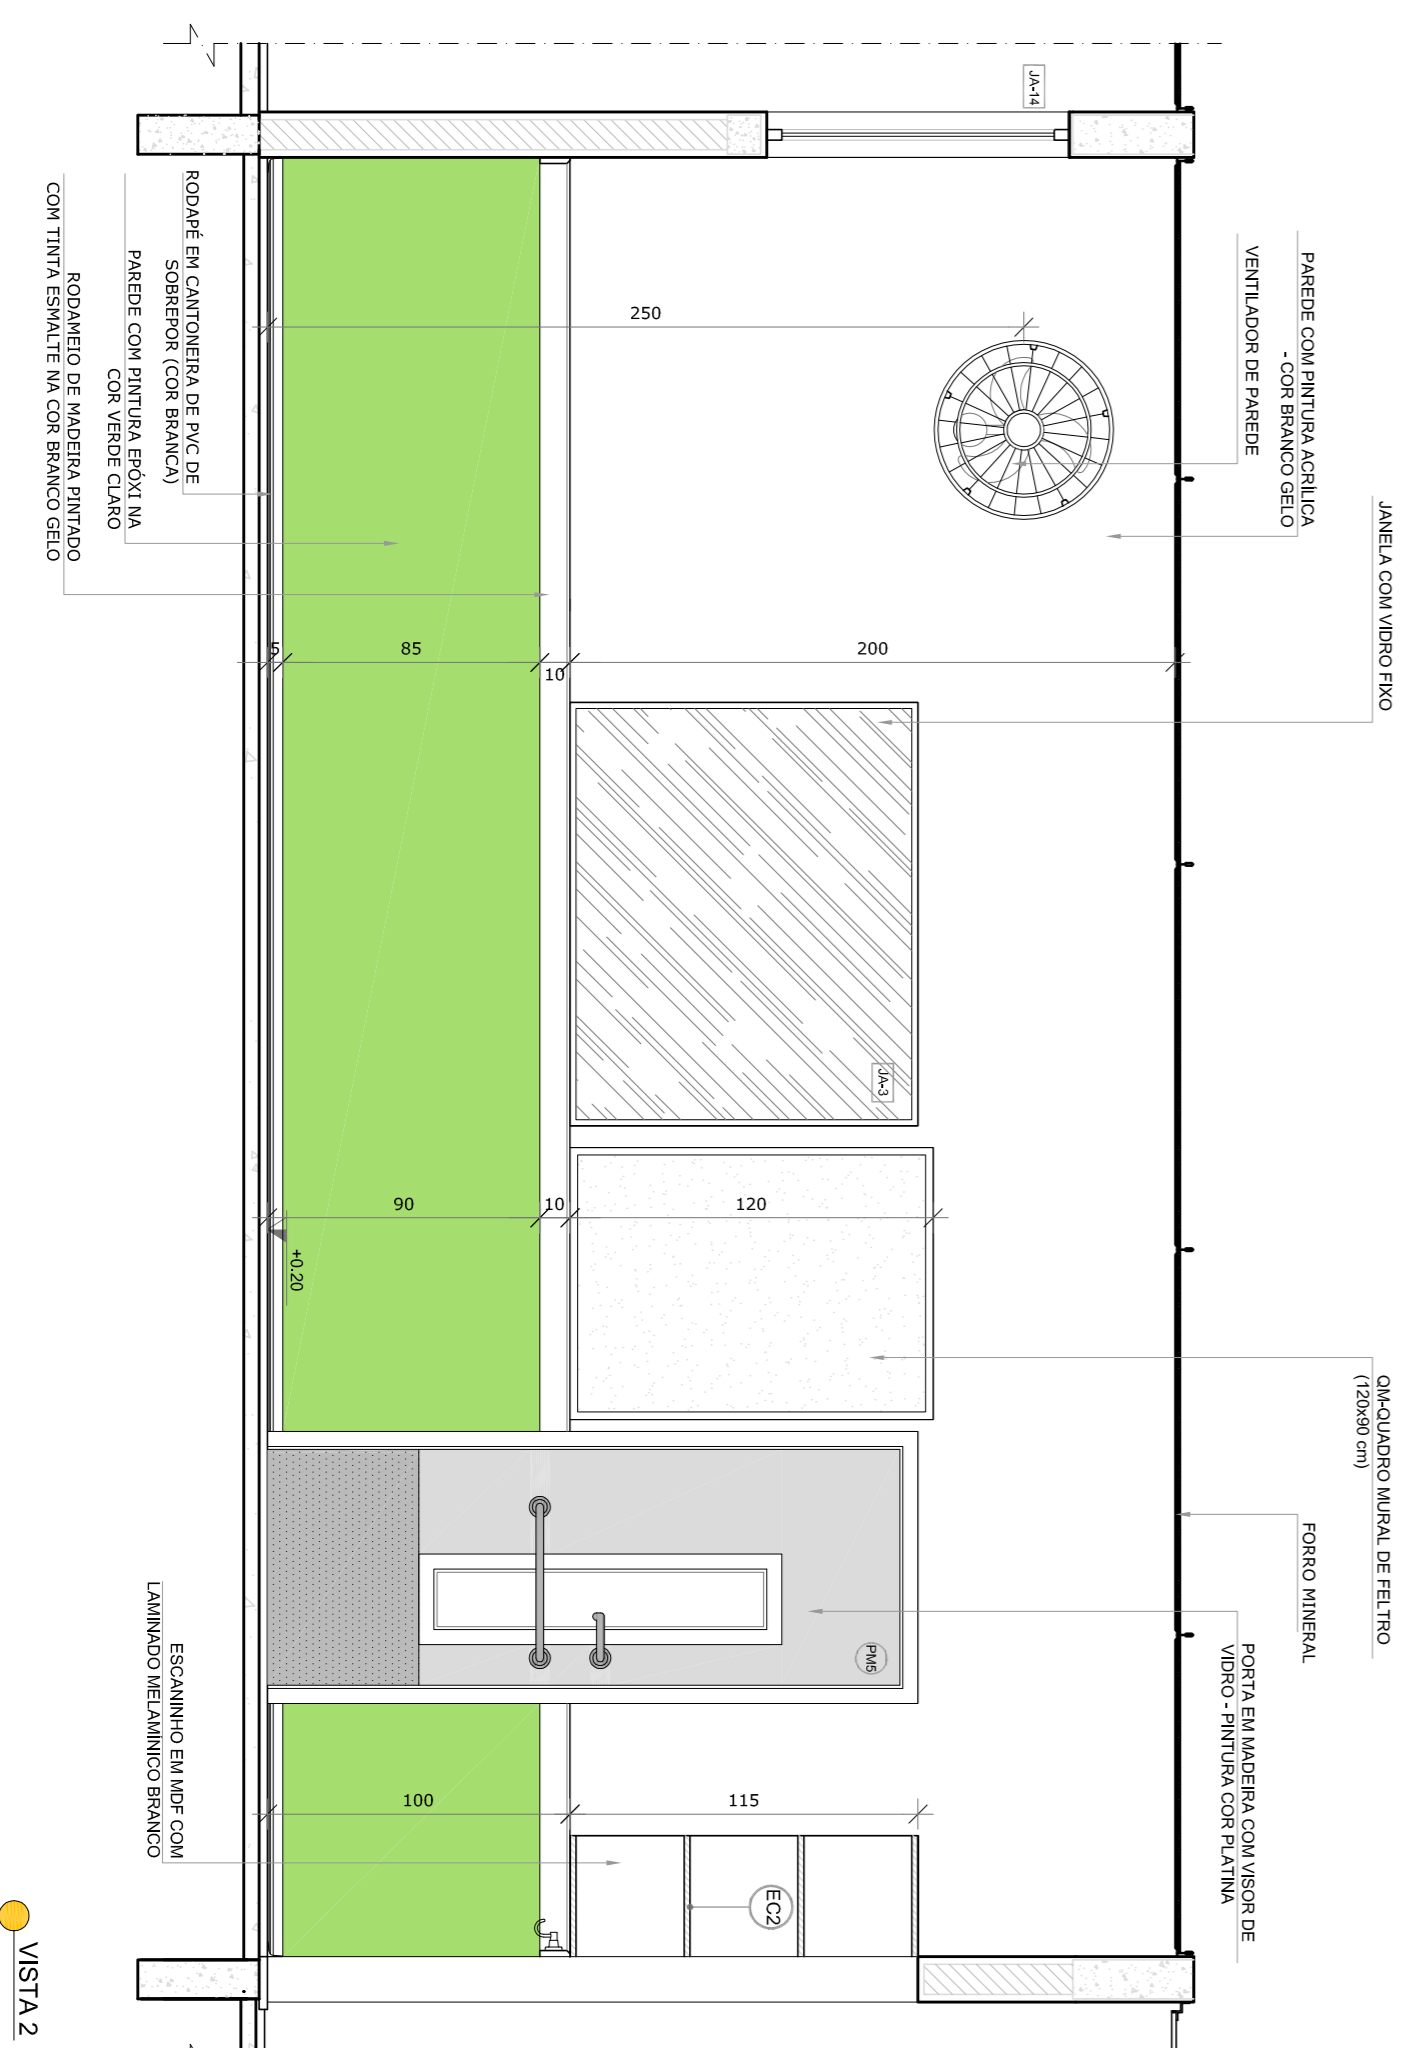


1 CRECHE I - 1
ESCALA 1:25

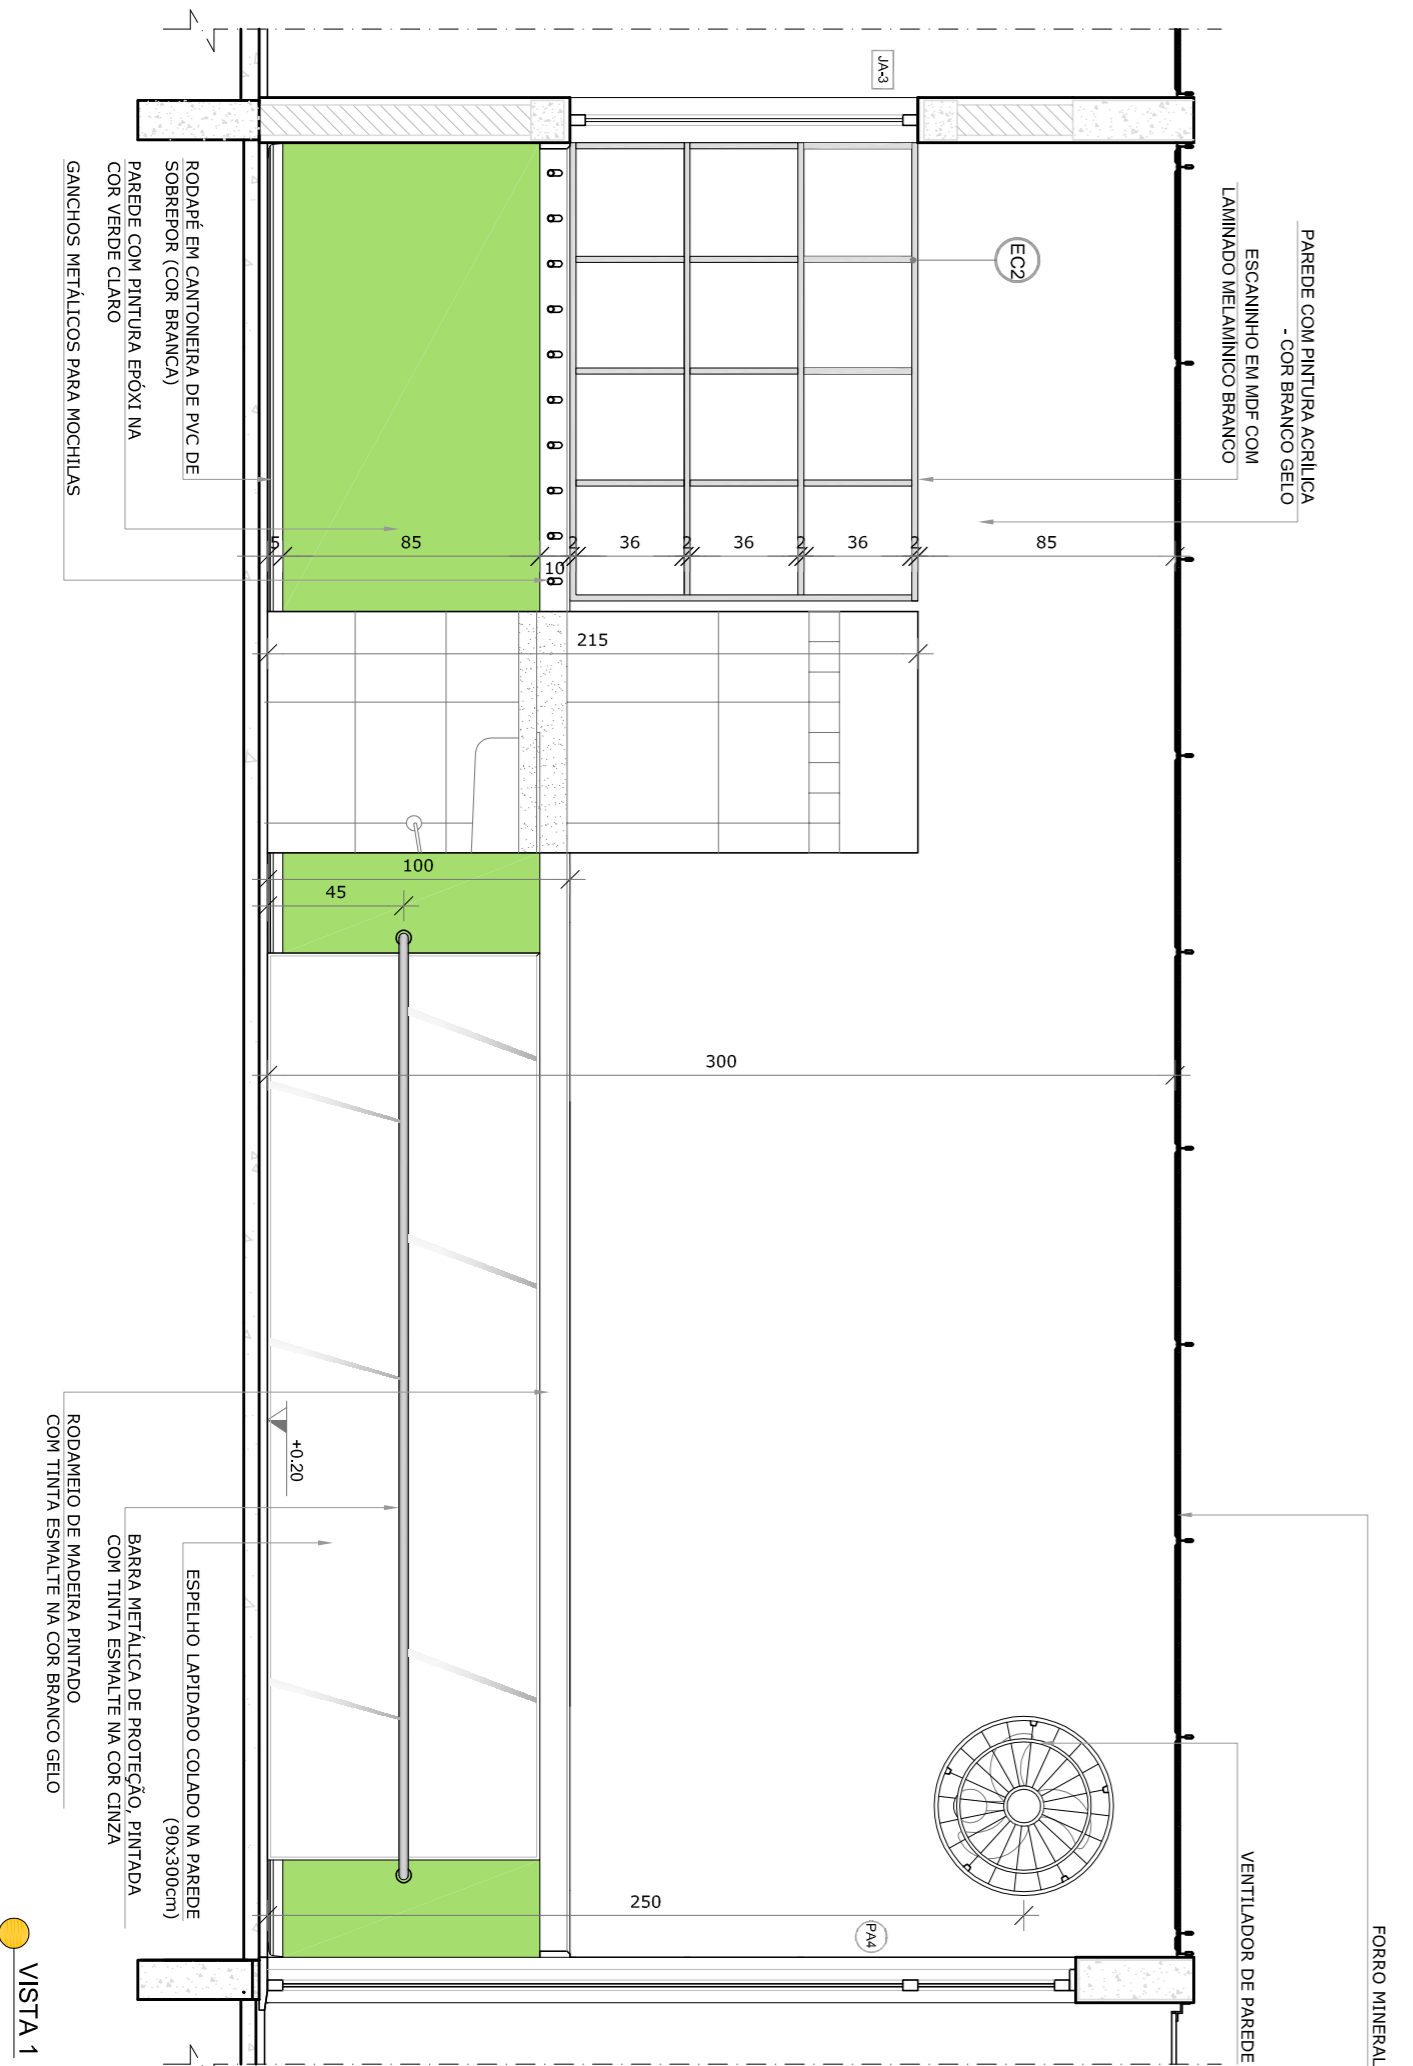


2 AMAMENTAÇÃO
ESCALA 1:25

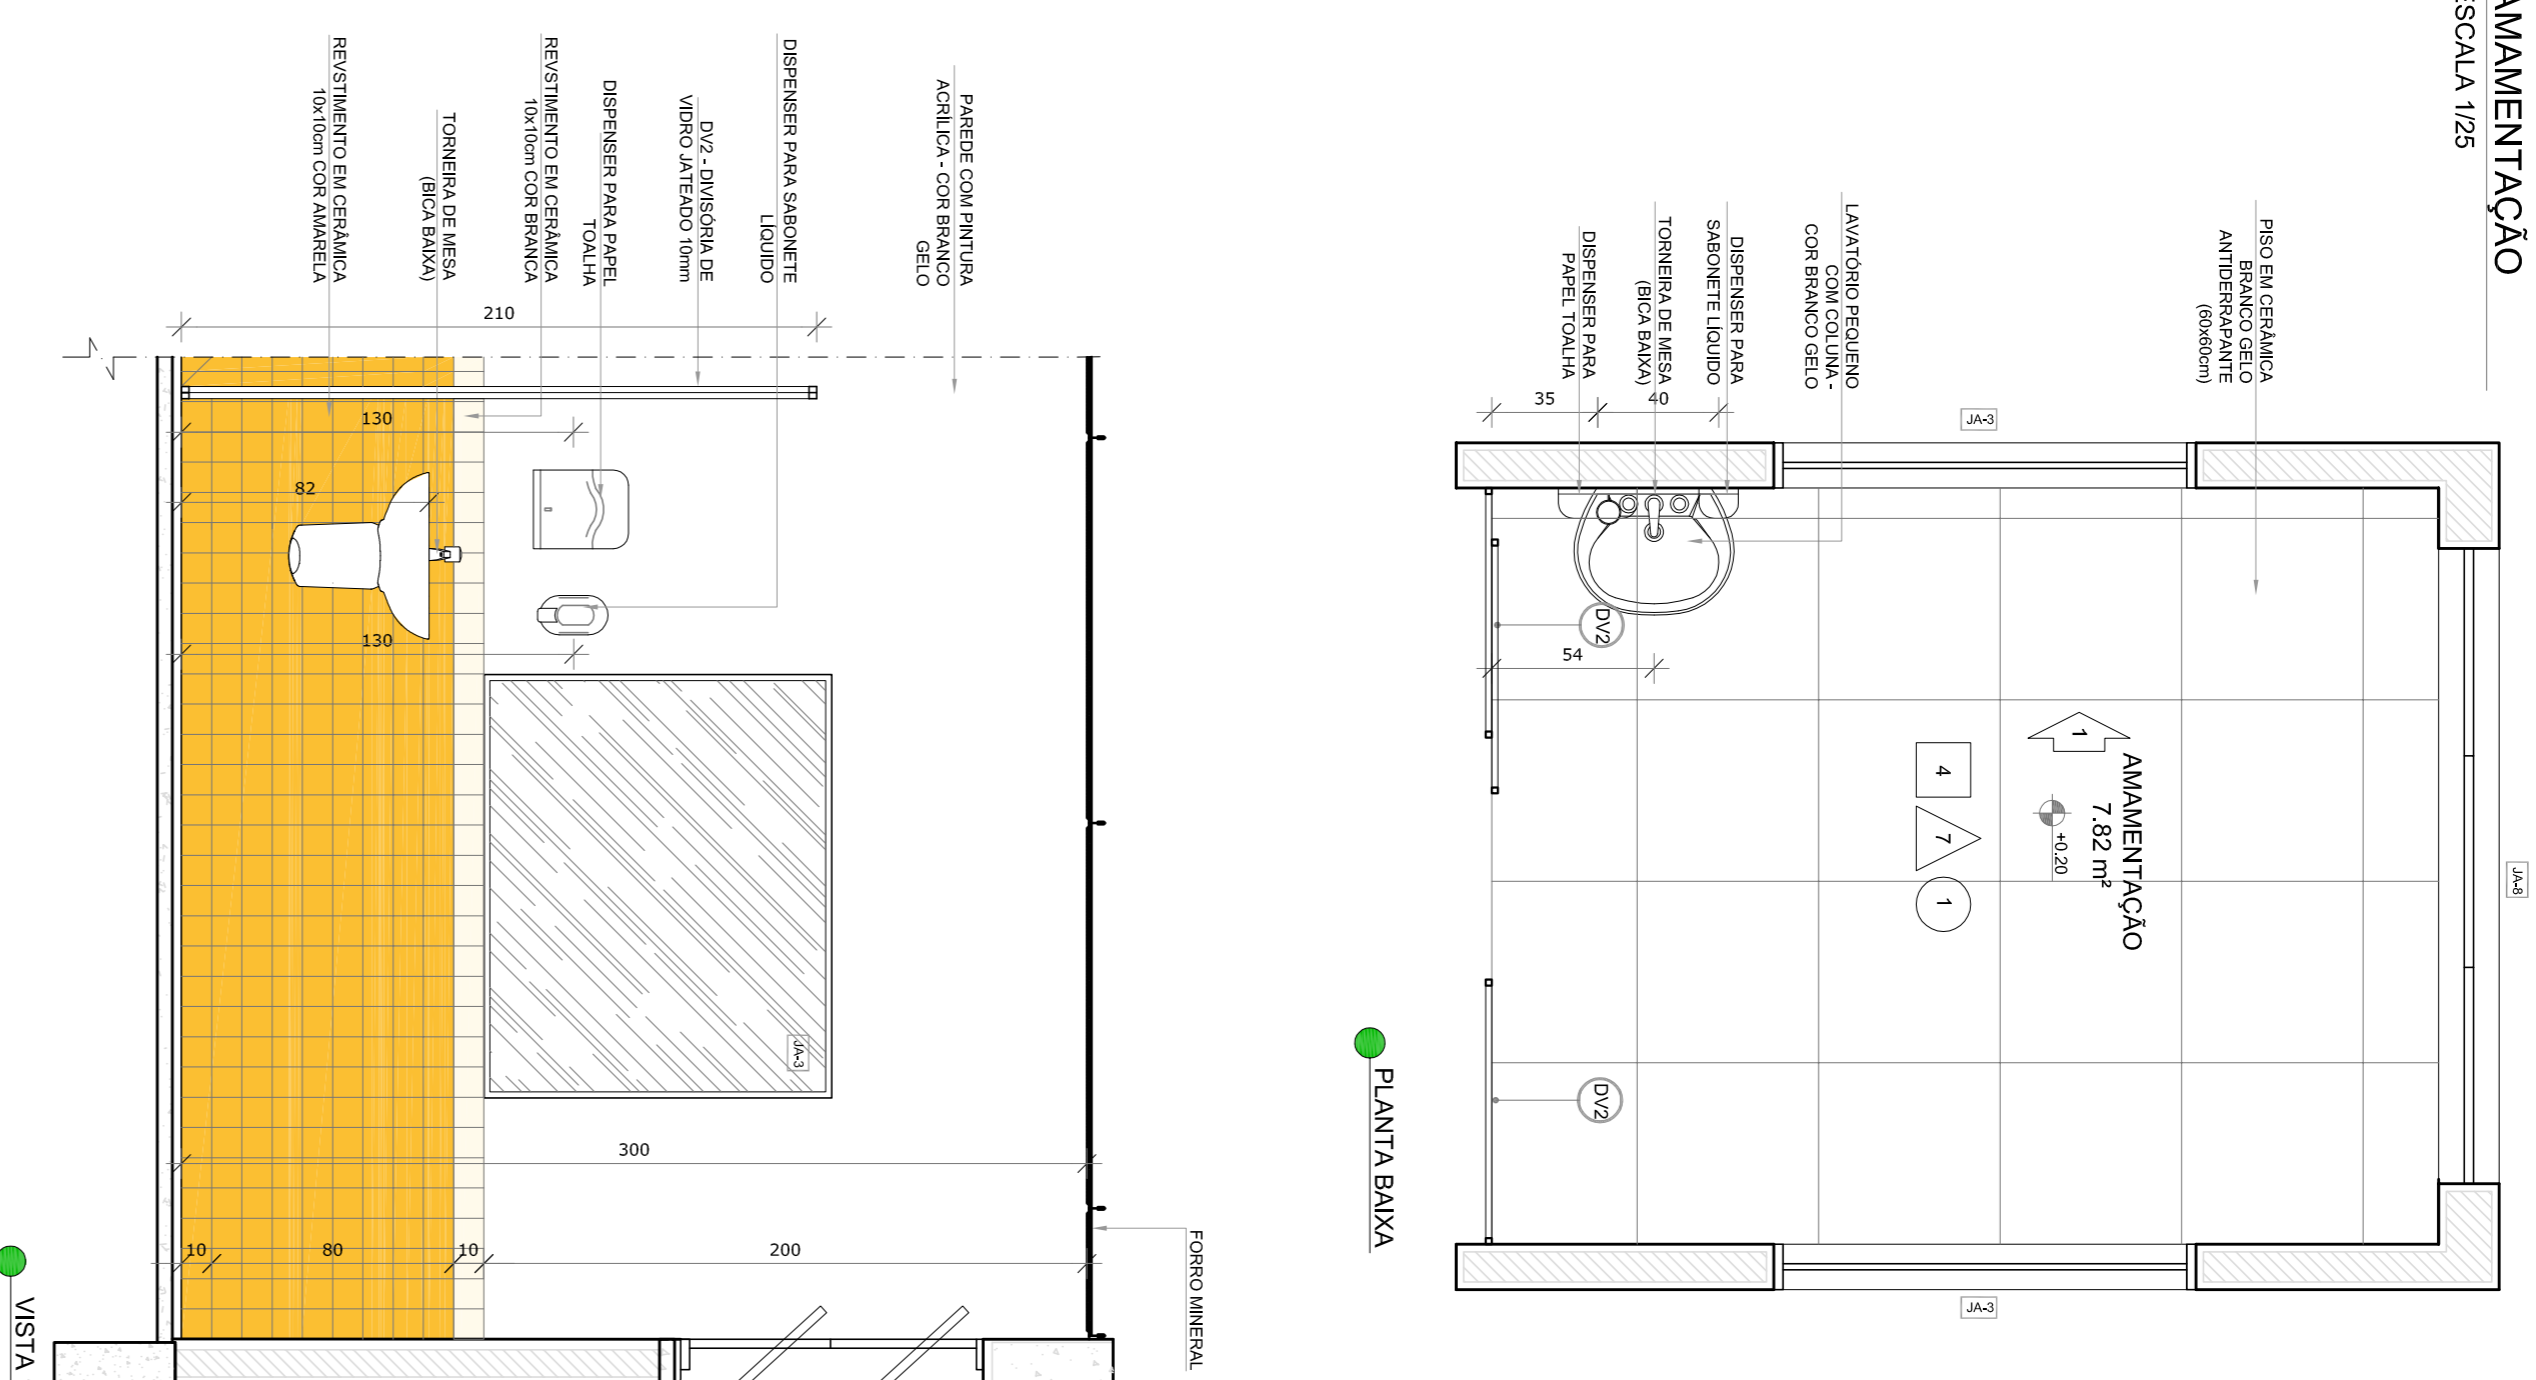

NOTAS

- MEDIDAS E NÍVELS EM METROS.
 - VERIFICAR POSIÇÃO EXATA DOS PILARES NO PROJETO ESTRUTURAL.
 - VERIFICAR POSIÇÃO EXATA DAS PORTAS E JANELAS NO PROJETO ESTRUTURAL.
 - EM CASO DE CONFLITO DE INFORMAÇÕES ENTRE O PROJETO GRÁFICO E O MEMORIAL DESCRITIVO, PREVALECE A INFORMAÇÃO CONTIDA NOS DESENHOS.
 - ALTERAÇÕES NESTE PROJETO SOMENTE COM AUTORIZAÇÃO EXPRESSA DO FINE
- REFERÊNCIAS:
- PLANTAS DE QUANTITATIVOS
 - MEMORIAL DESCRITIVO E ESPECIFICAÇÕES TÉCNICAS

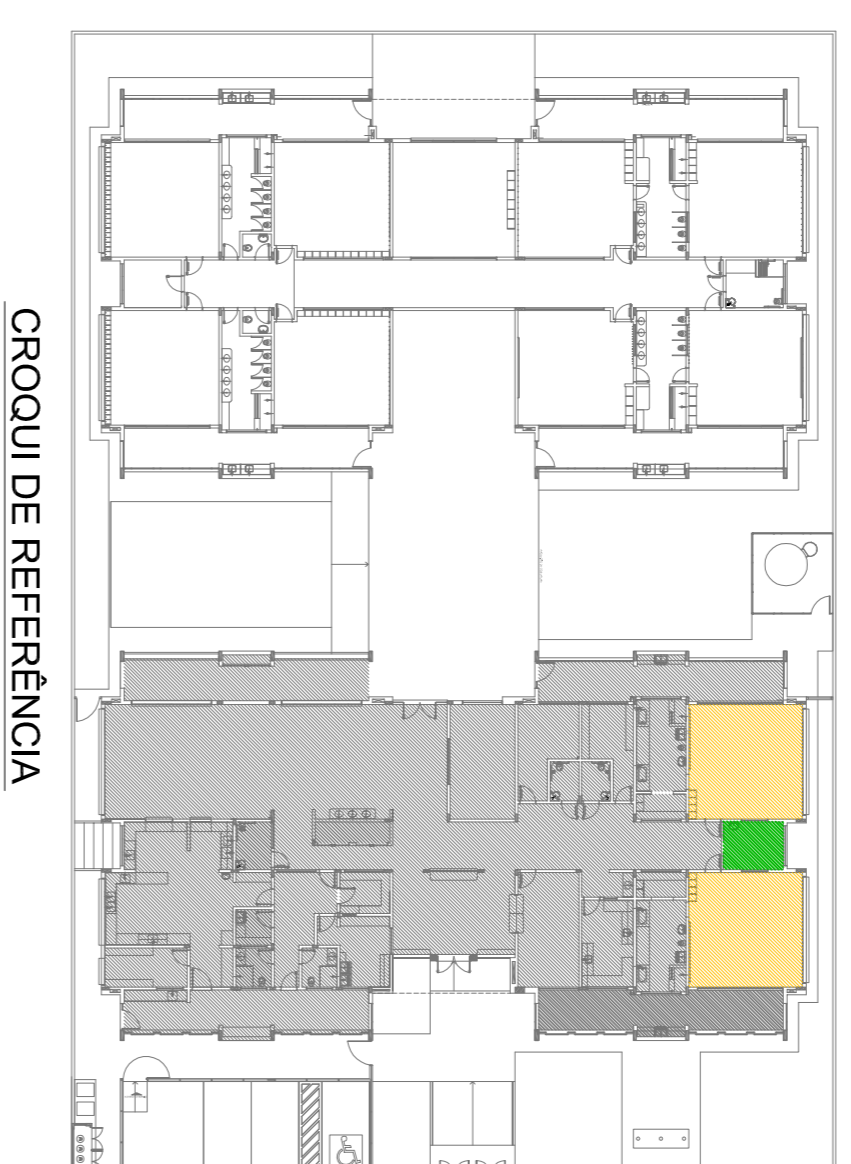

FNDE Fundação Nacional de Desenvolvimento da Educação

Ministério da Educação

PROJETO PADRÃO - FNDE

PROPRIETÁRIO:

ENDEREÇO:
MUNICÍPIO - UF:
PROPRIETÁRIO:
RESP. TÉCNICO
AUTOR DO PROJETO
DIFEO

02	JANEIRO 2017	Ampliamento à NBR 9050/2015
01	JULHO 2016	Atuação para: - shift para utilização hidráulica e detalhamento: alteração da altura da galvânia.

PROGRAMA PROINFÂNCIA - PROJETO TIPO 1
PROJETO DE ARQUITETURA

CONSERVAÇÃO
GEST - Coordenação Geral de Infraestrutura Educacional

CRECHE I - 1, CRECHE I - 2 E AMAMENTAÇÃO

ARQ

FORMATO A18x135x91

REVISÃO R.00 R.01 R.02

ESCALA 1:25

DATA EMISSÃO JANEIRO/2017

PRONCA 23/38

OBSERVAÇÕES:

RA	
----	--