
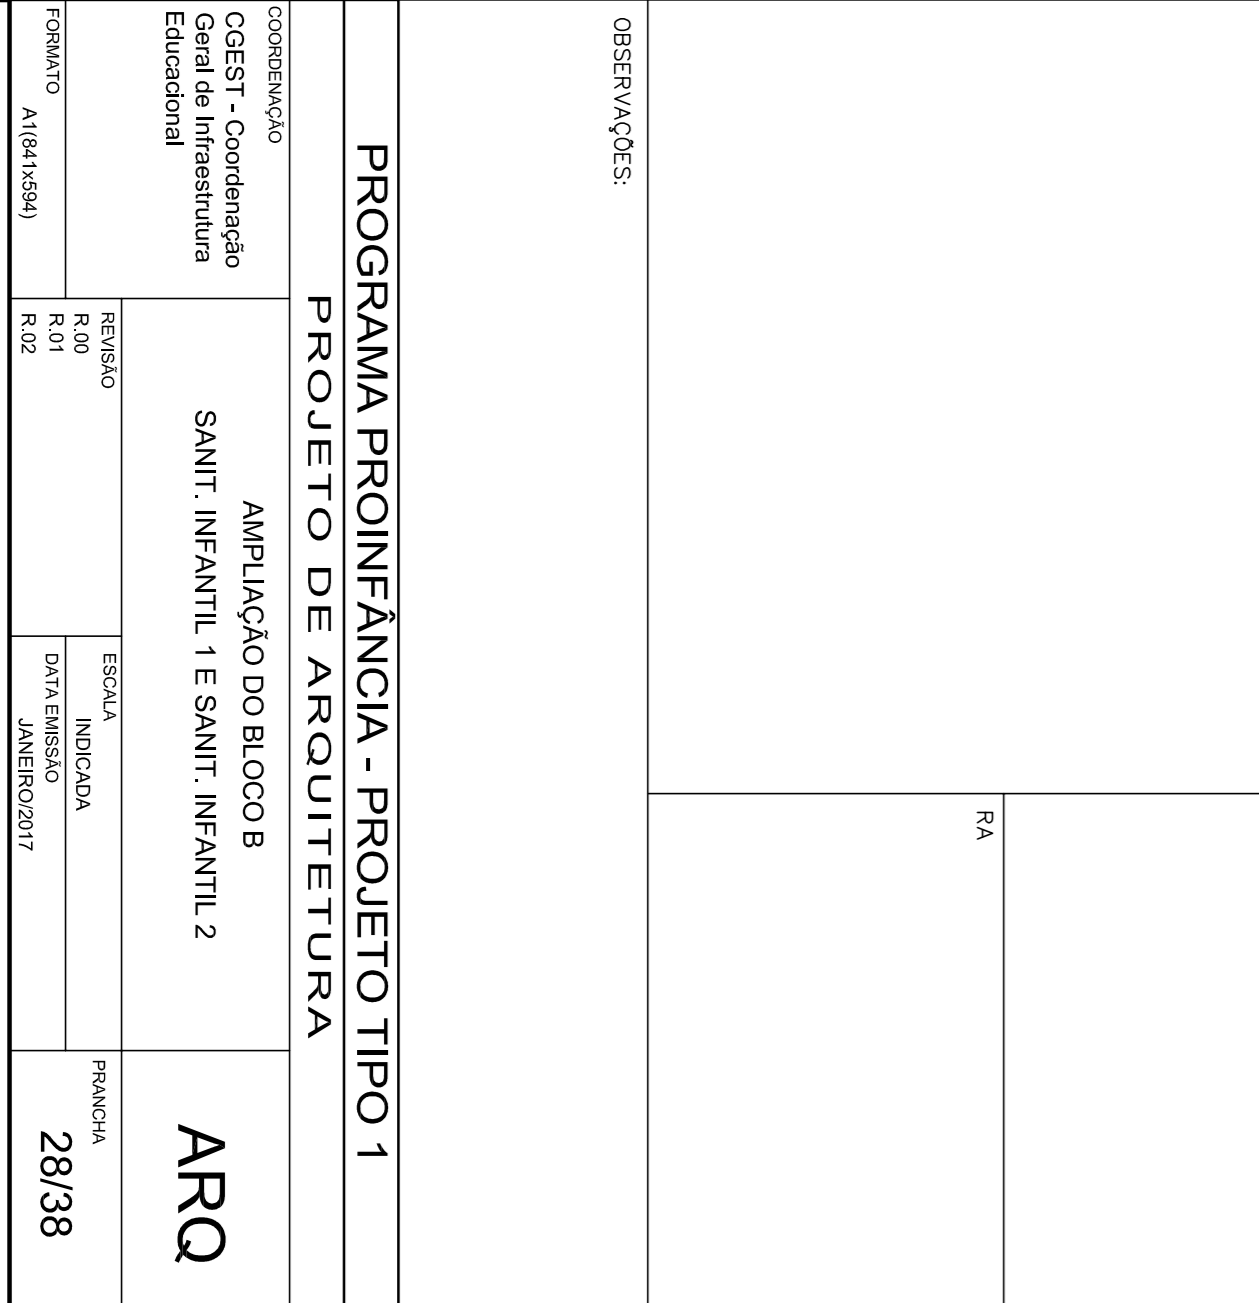
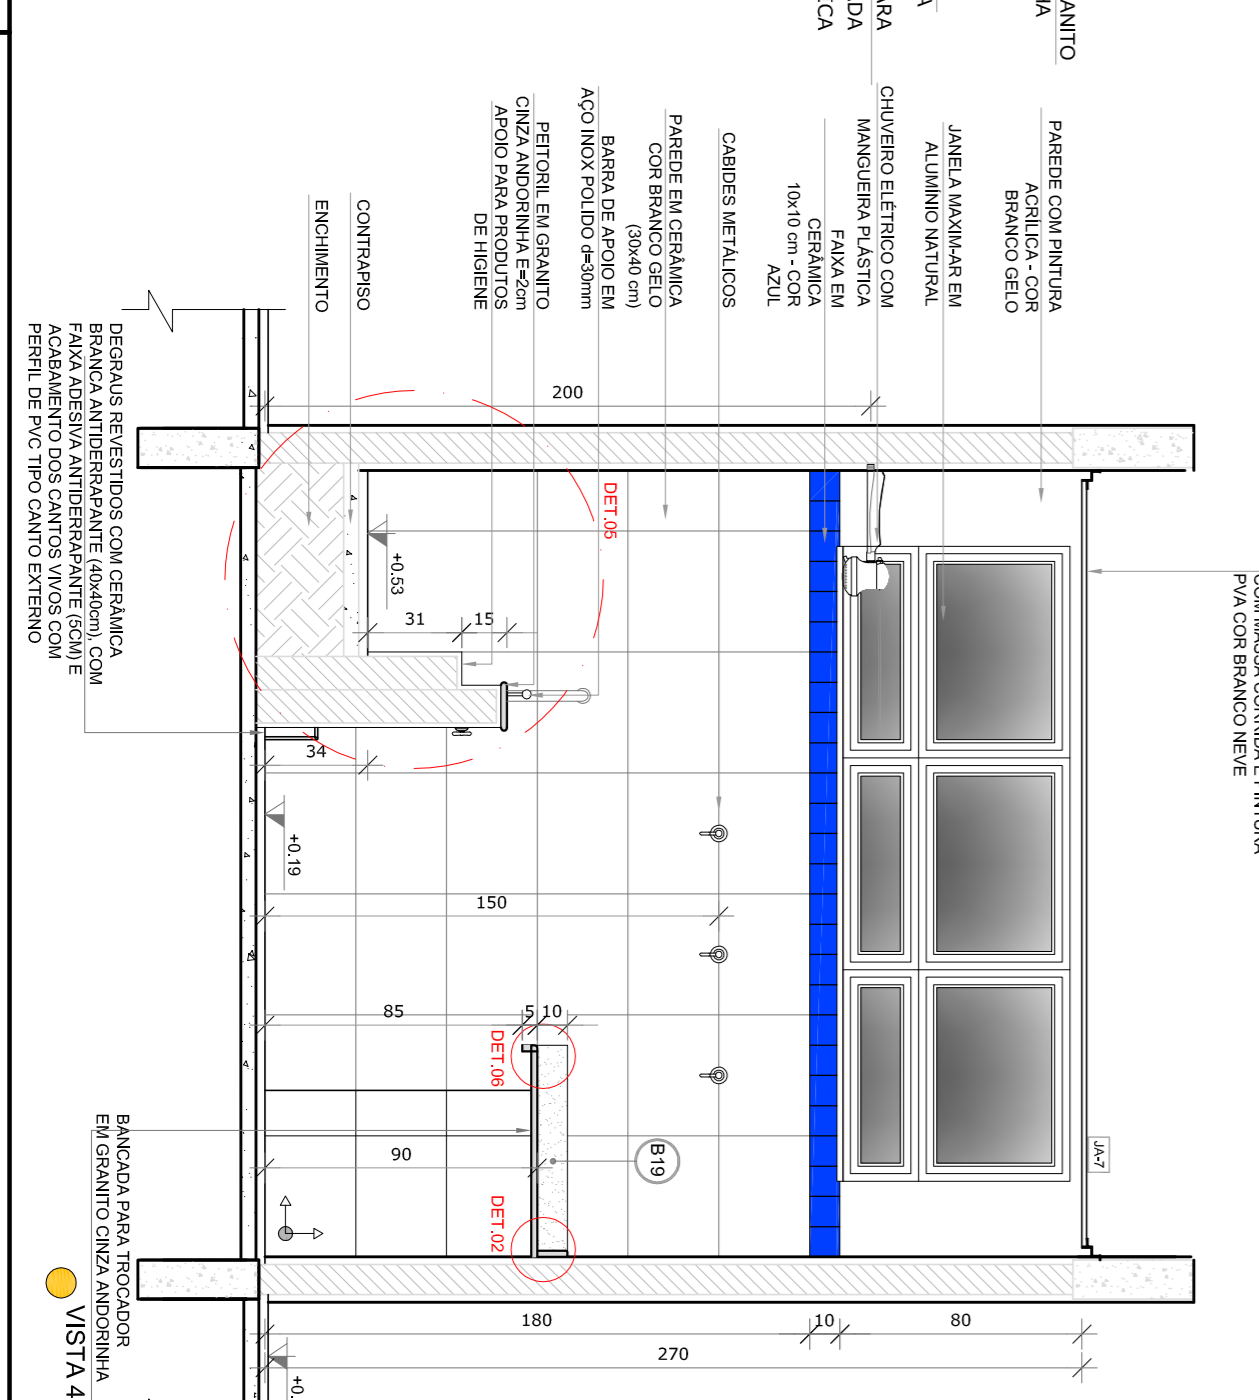
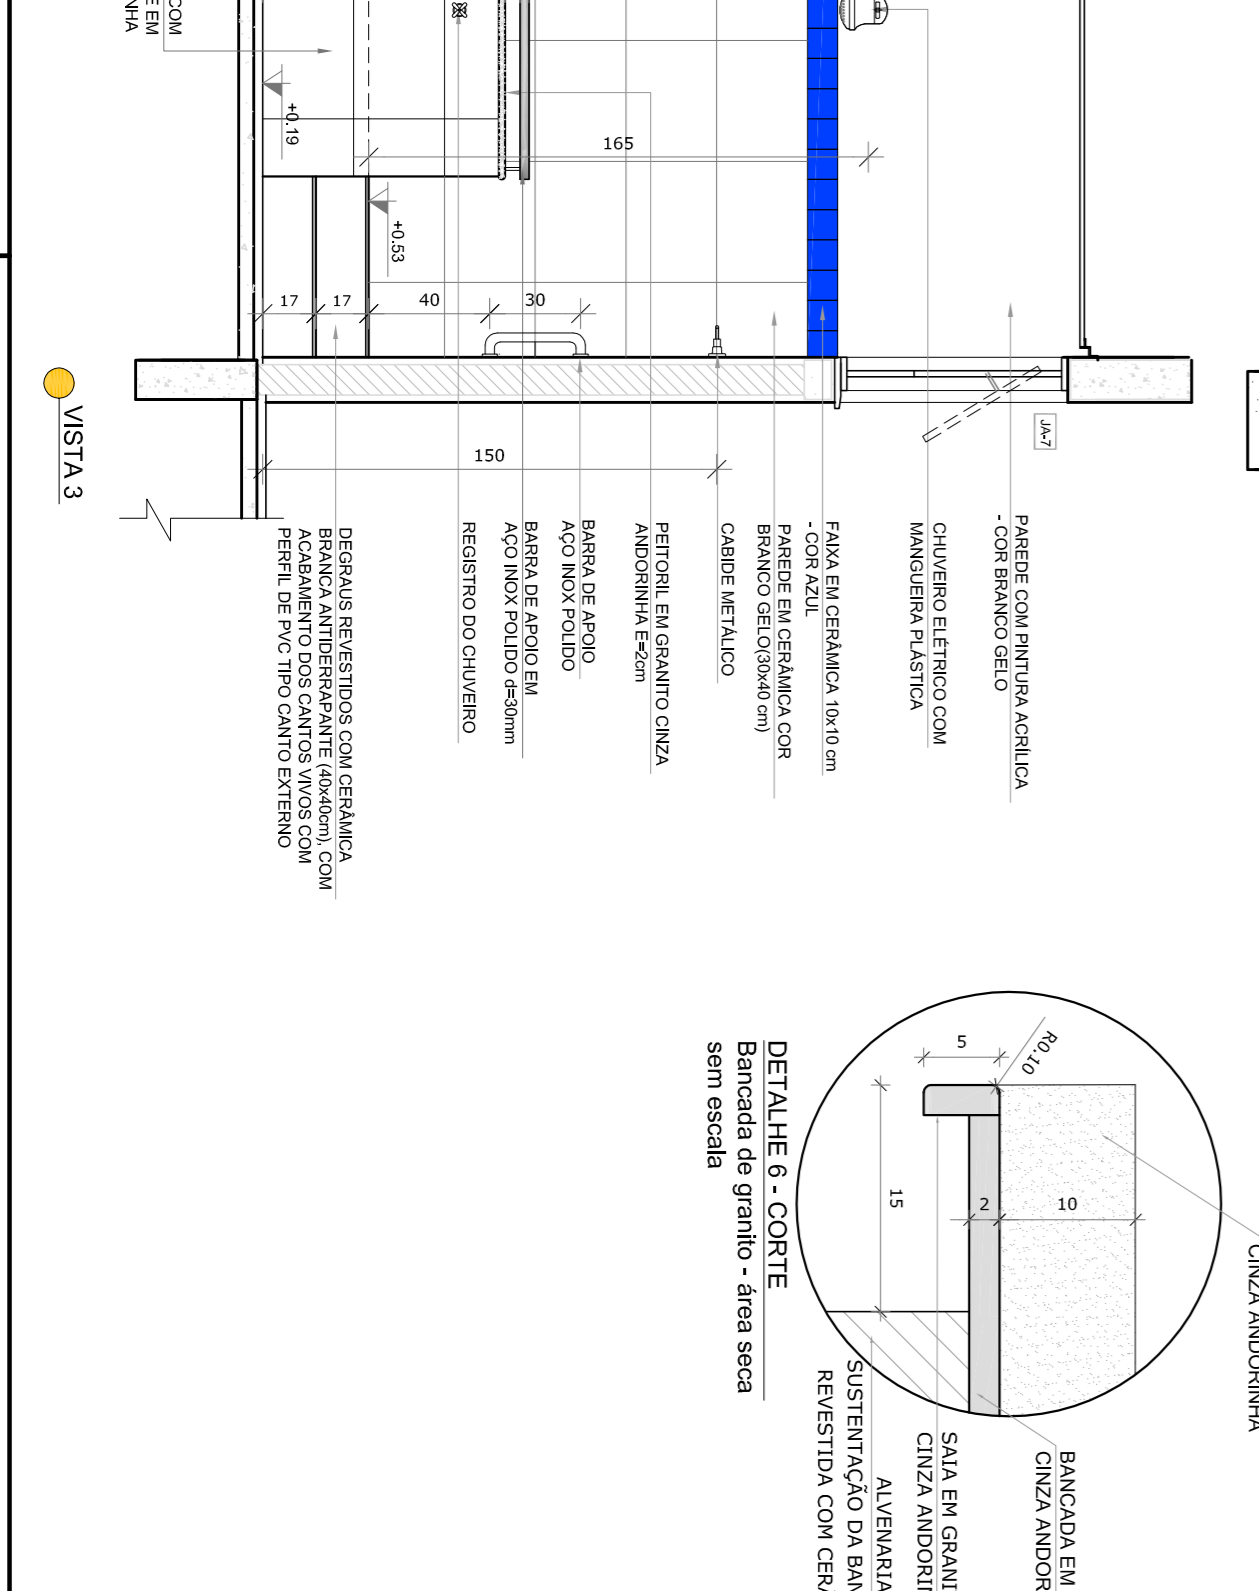
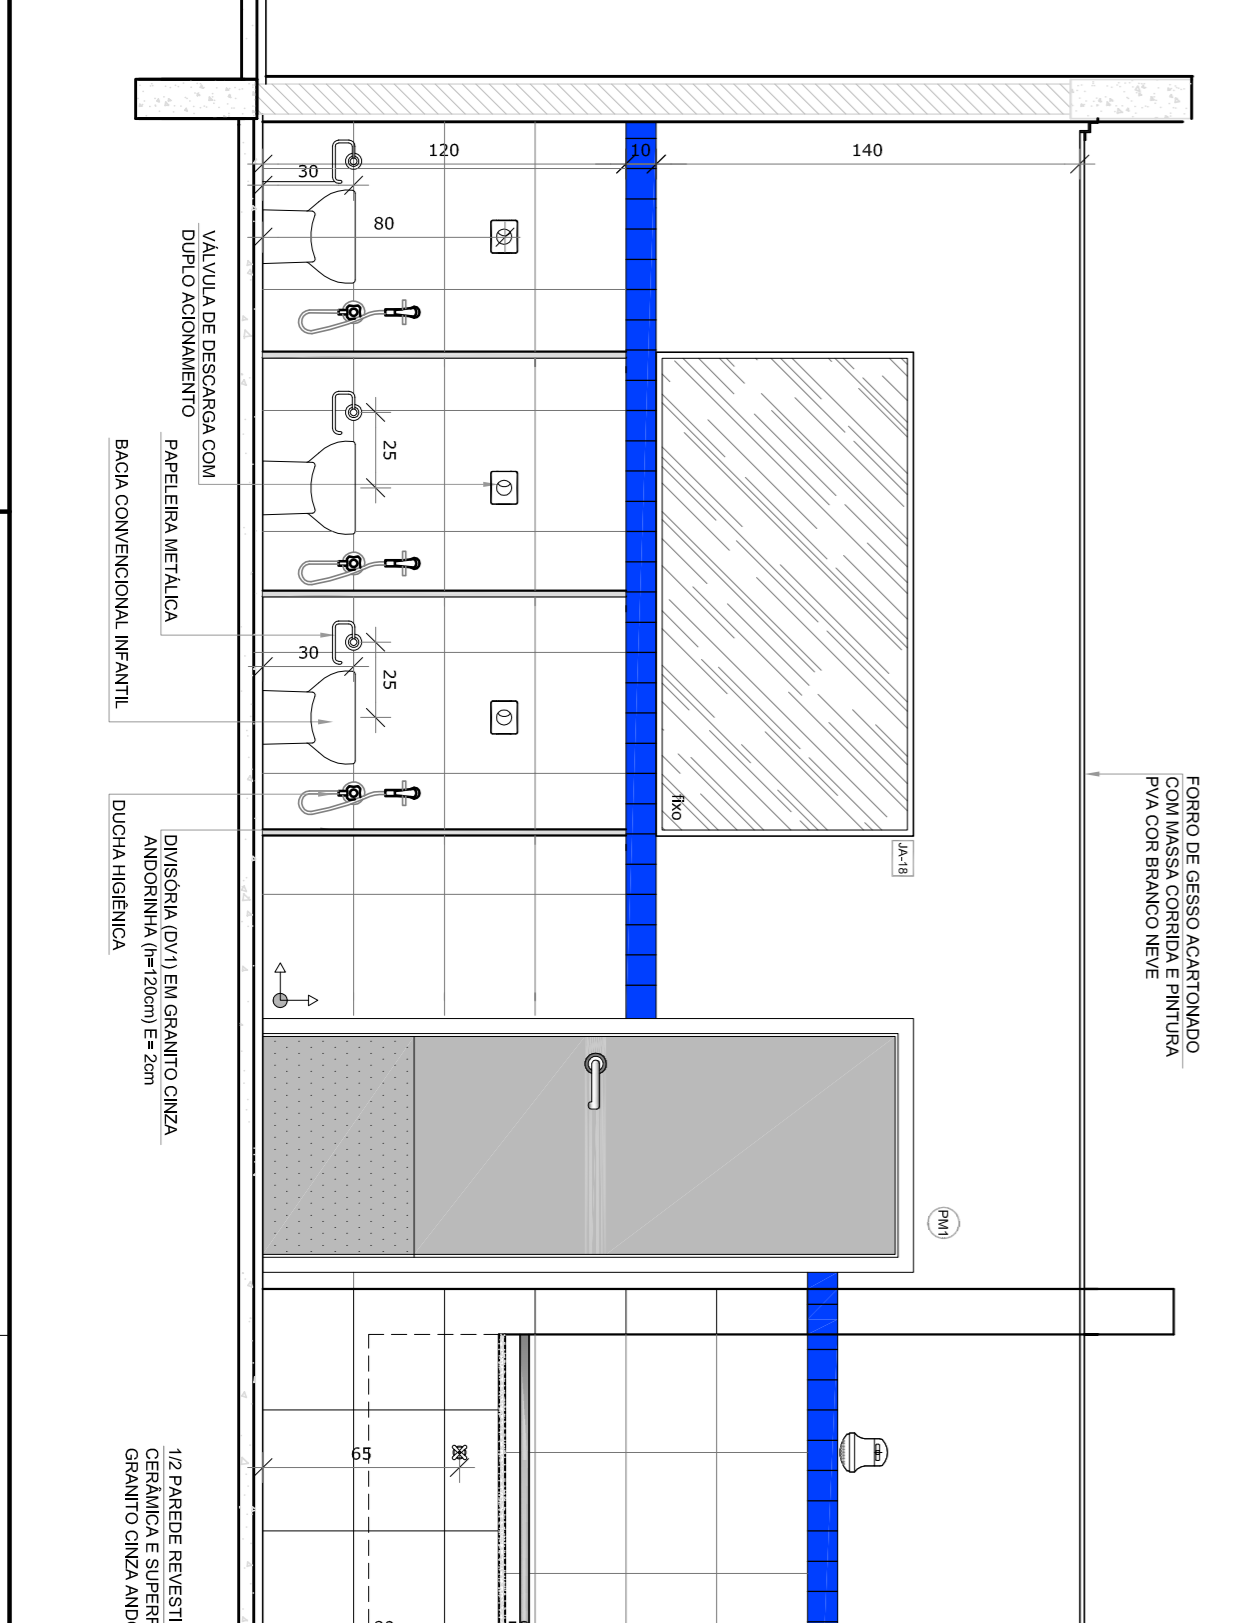
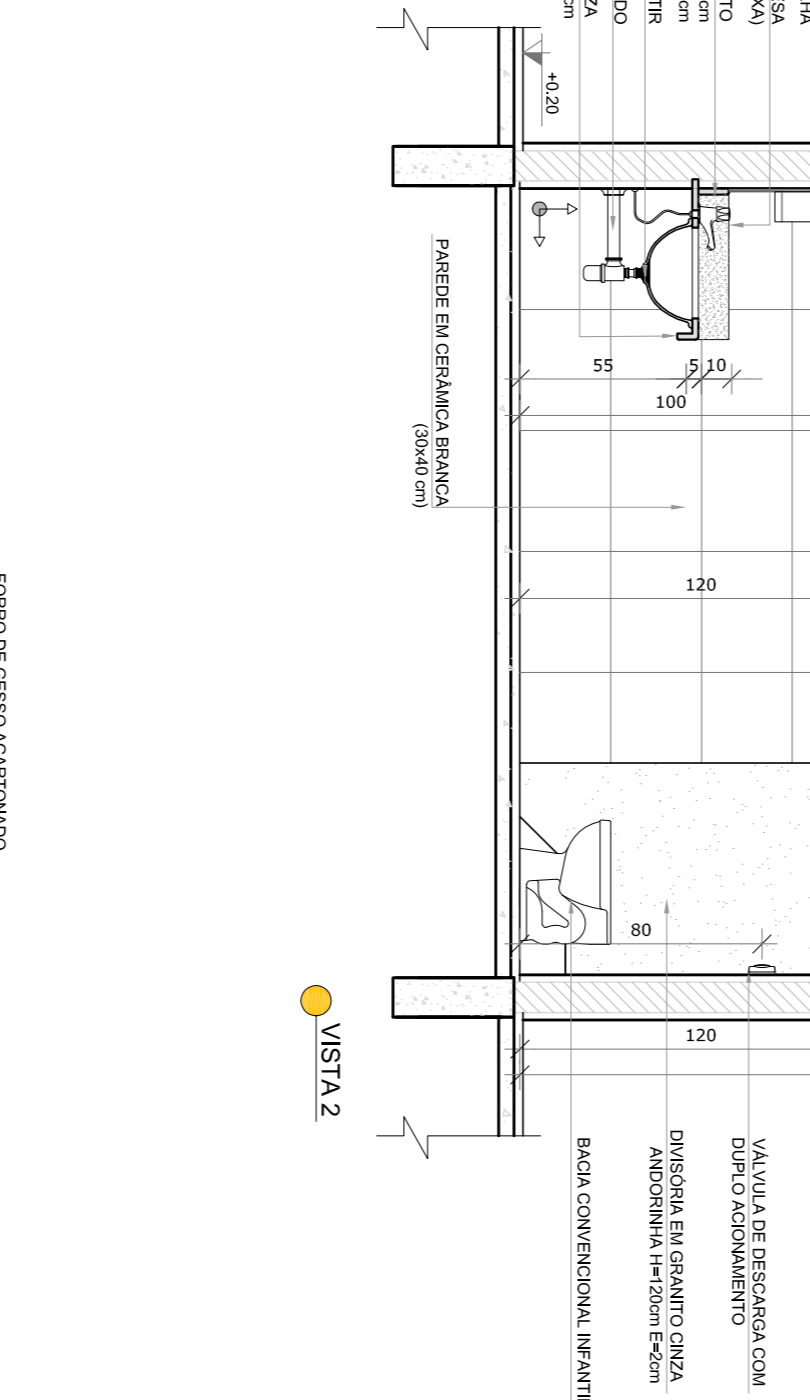
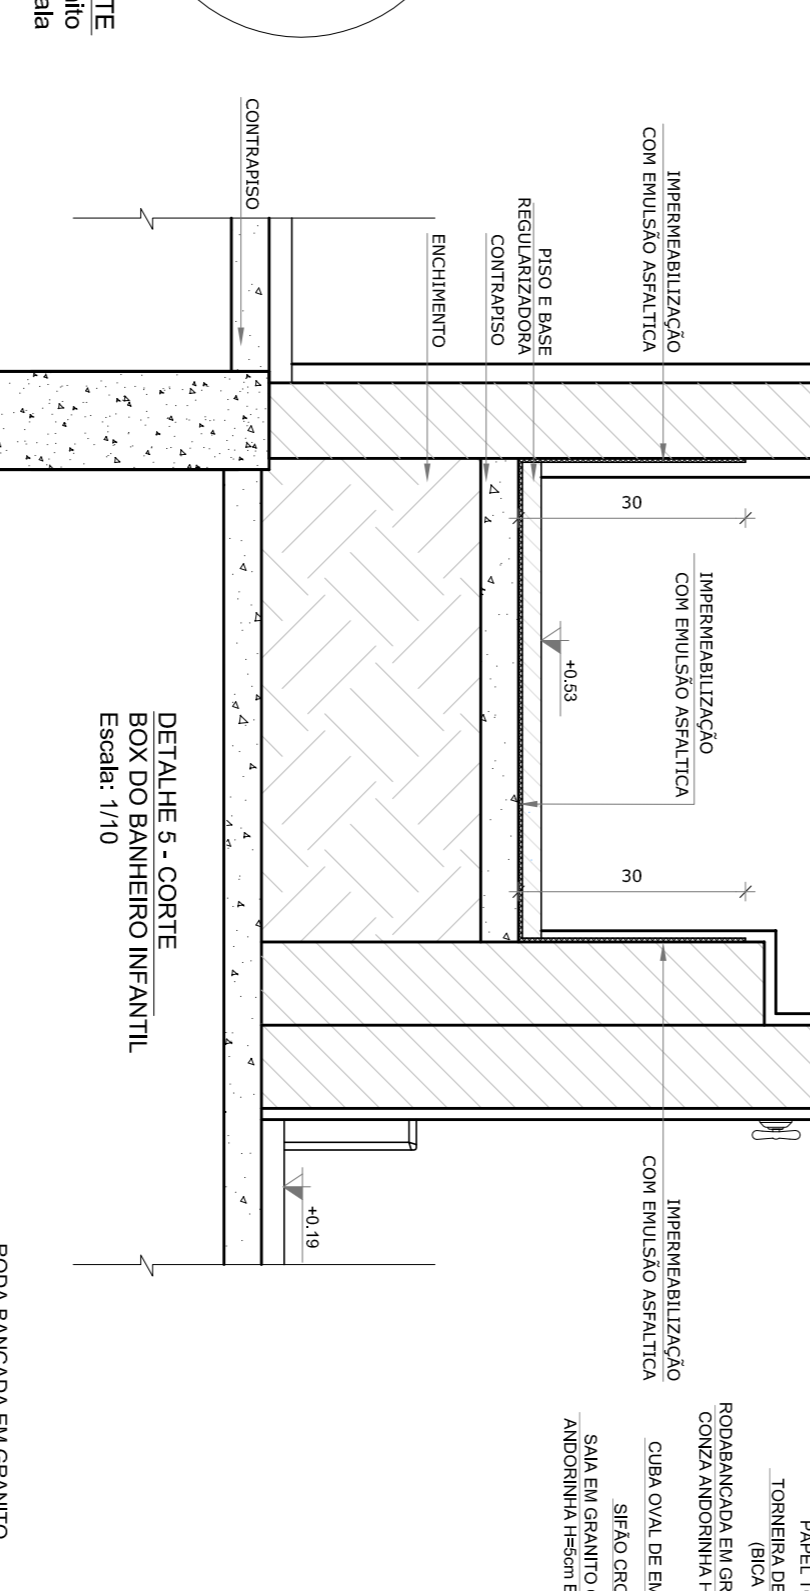
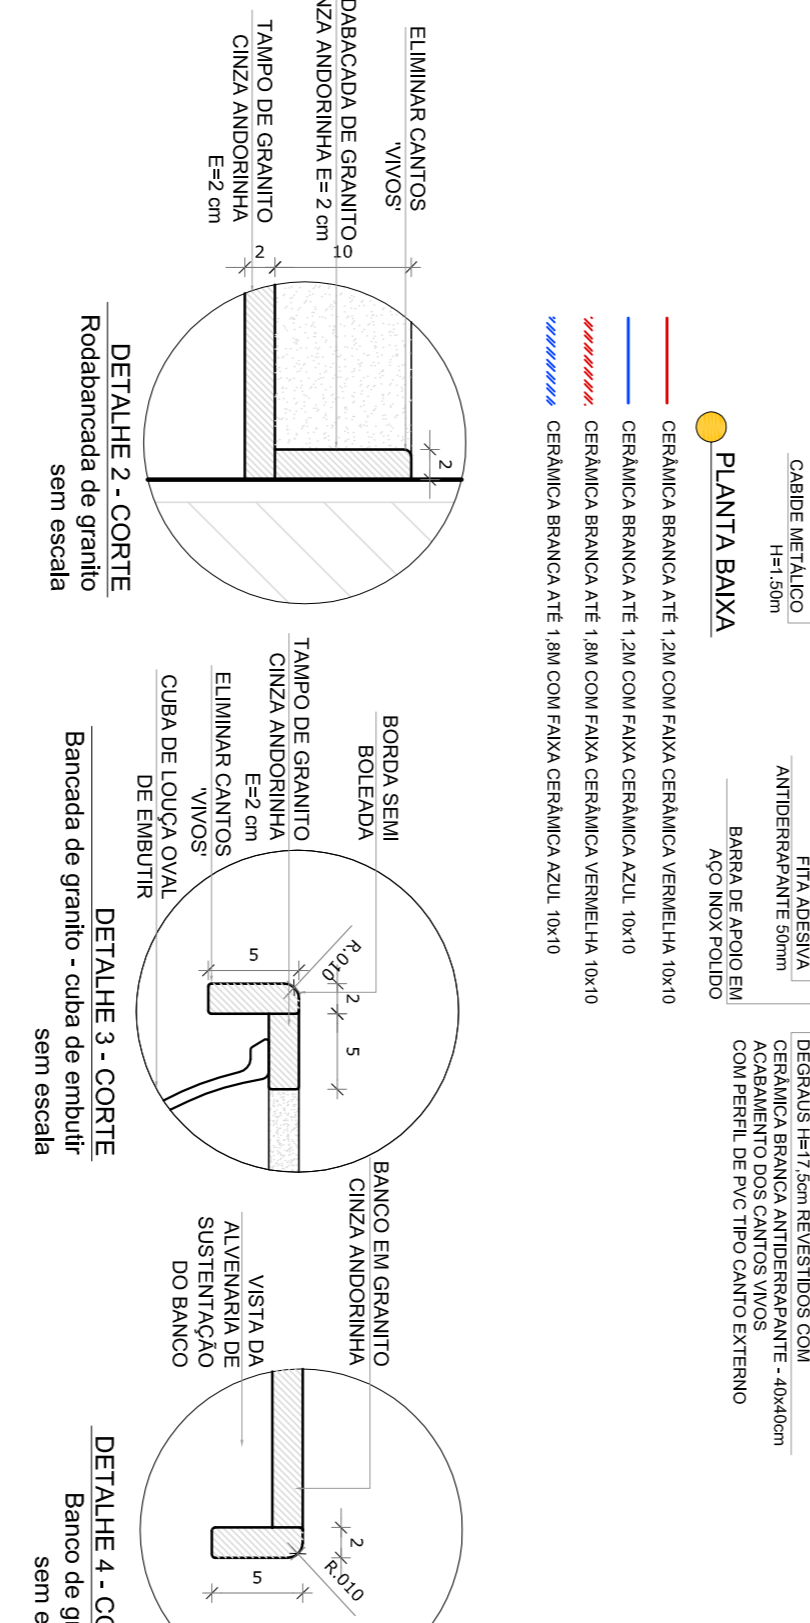
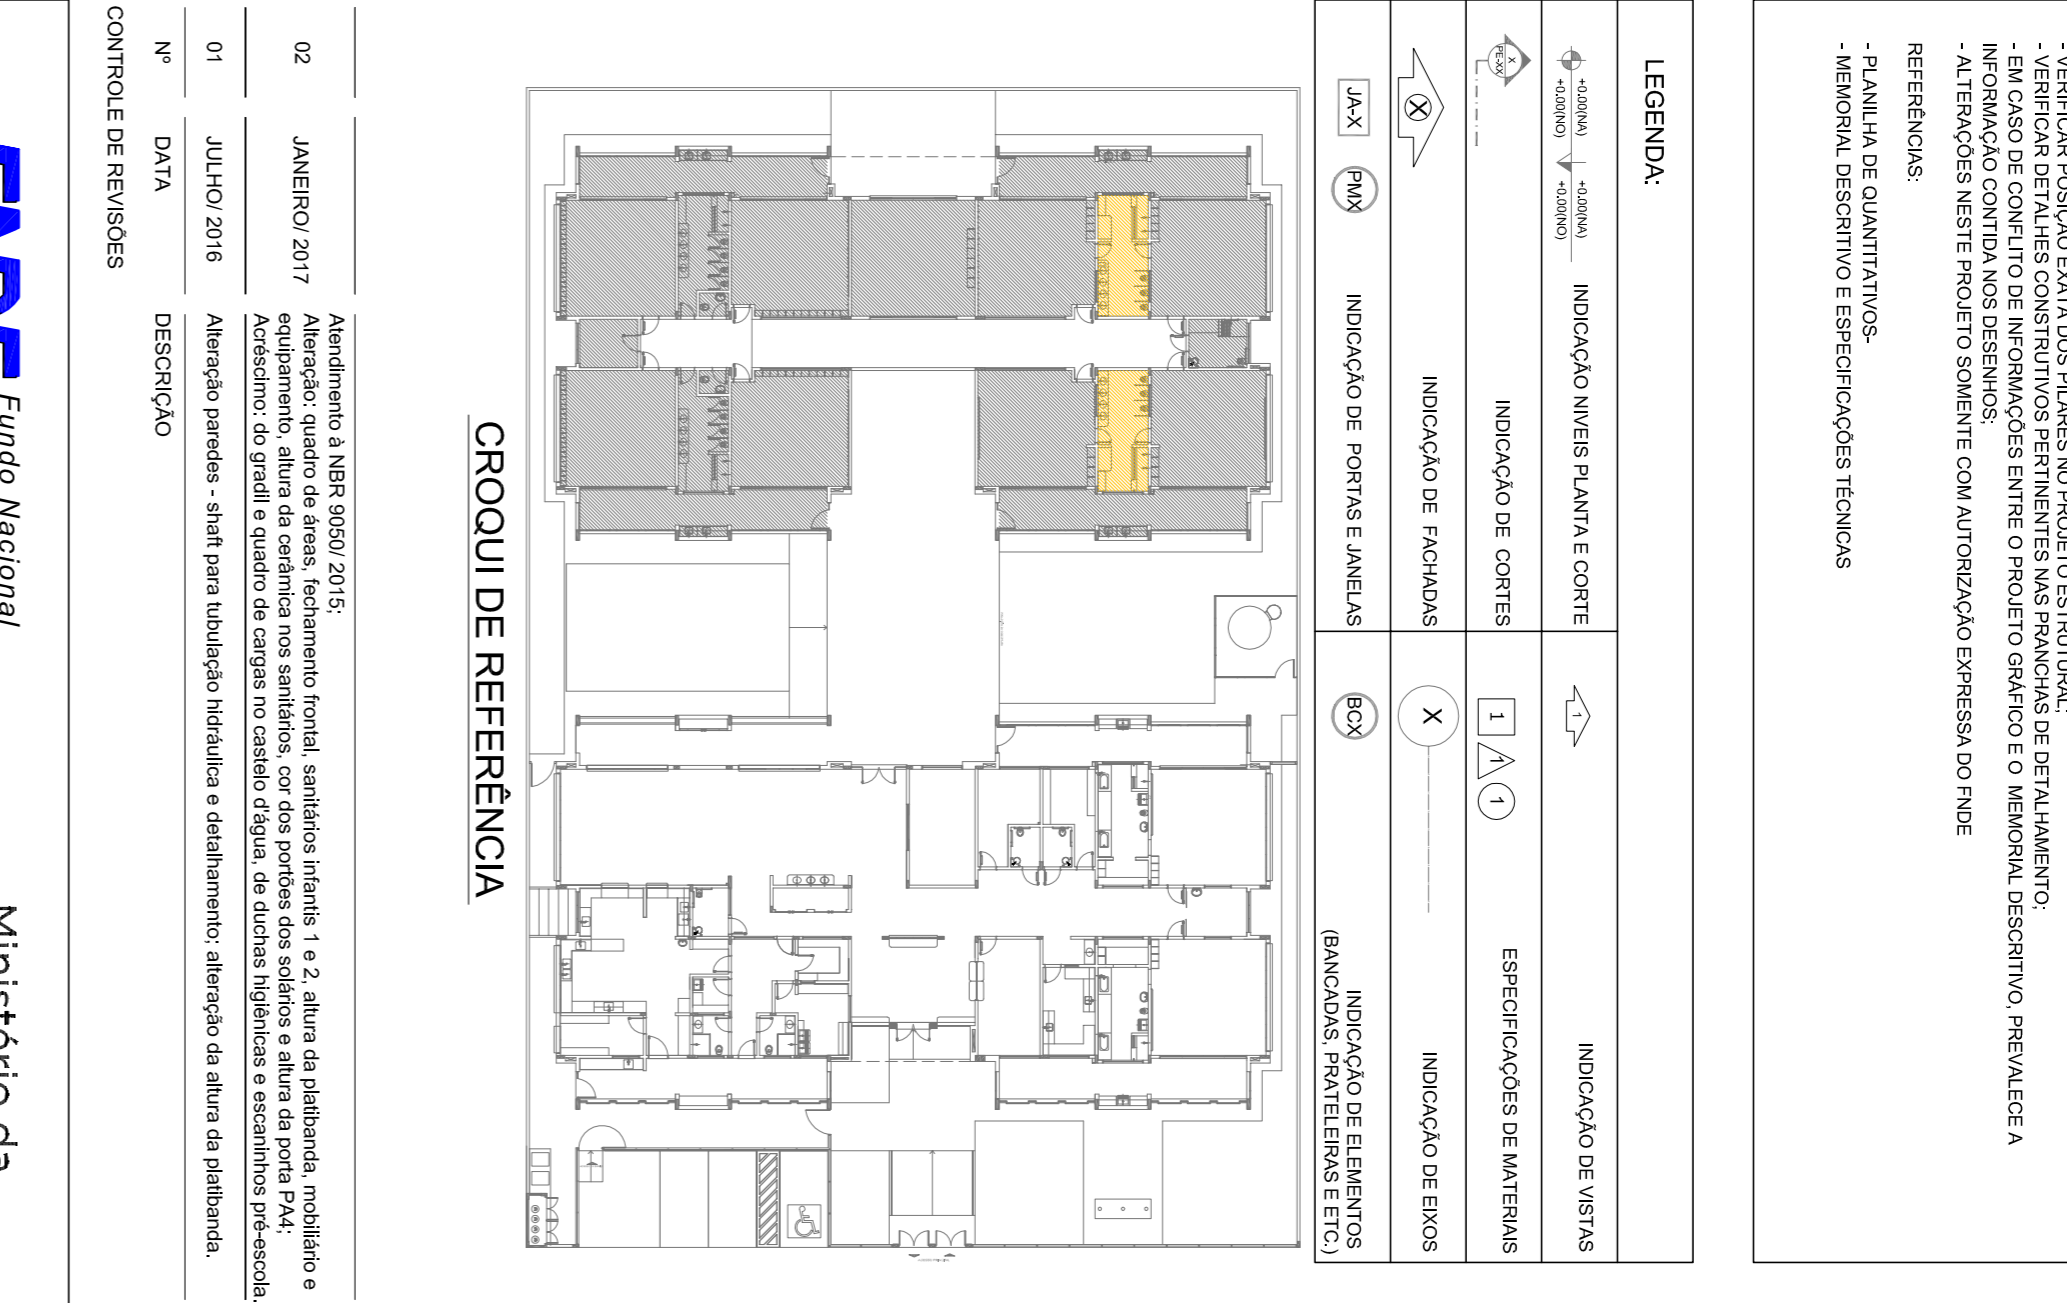
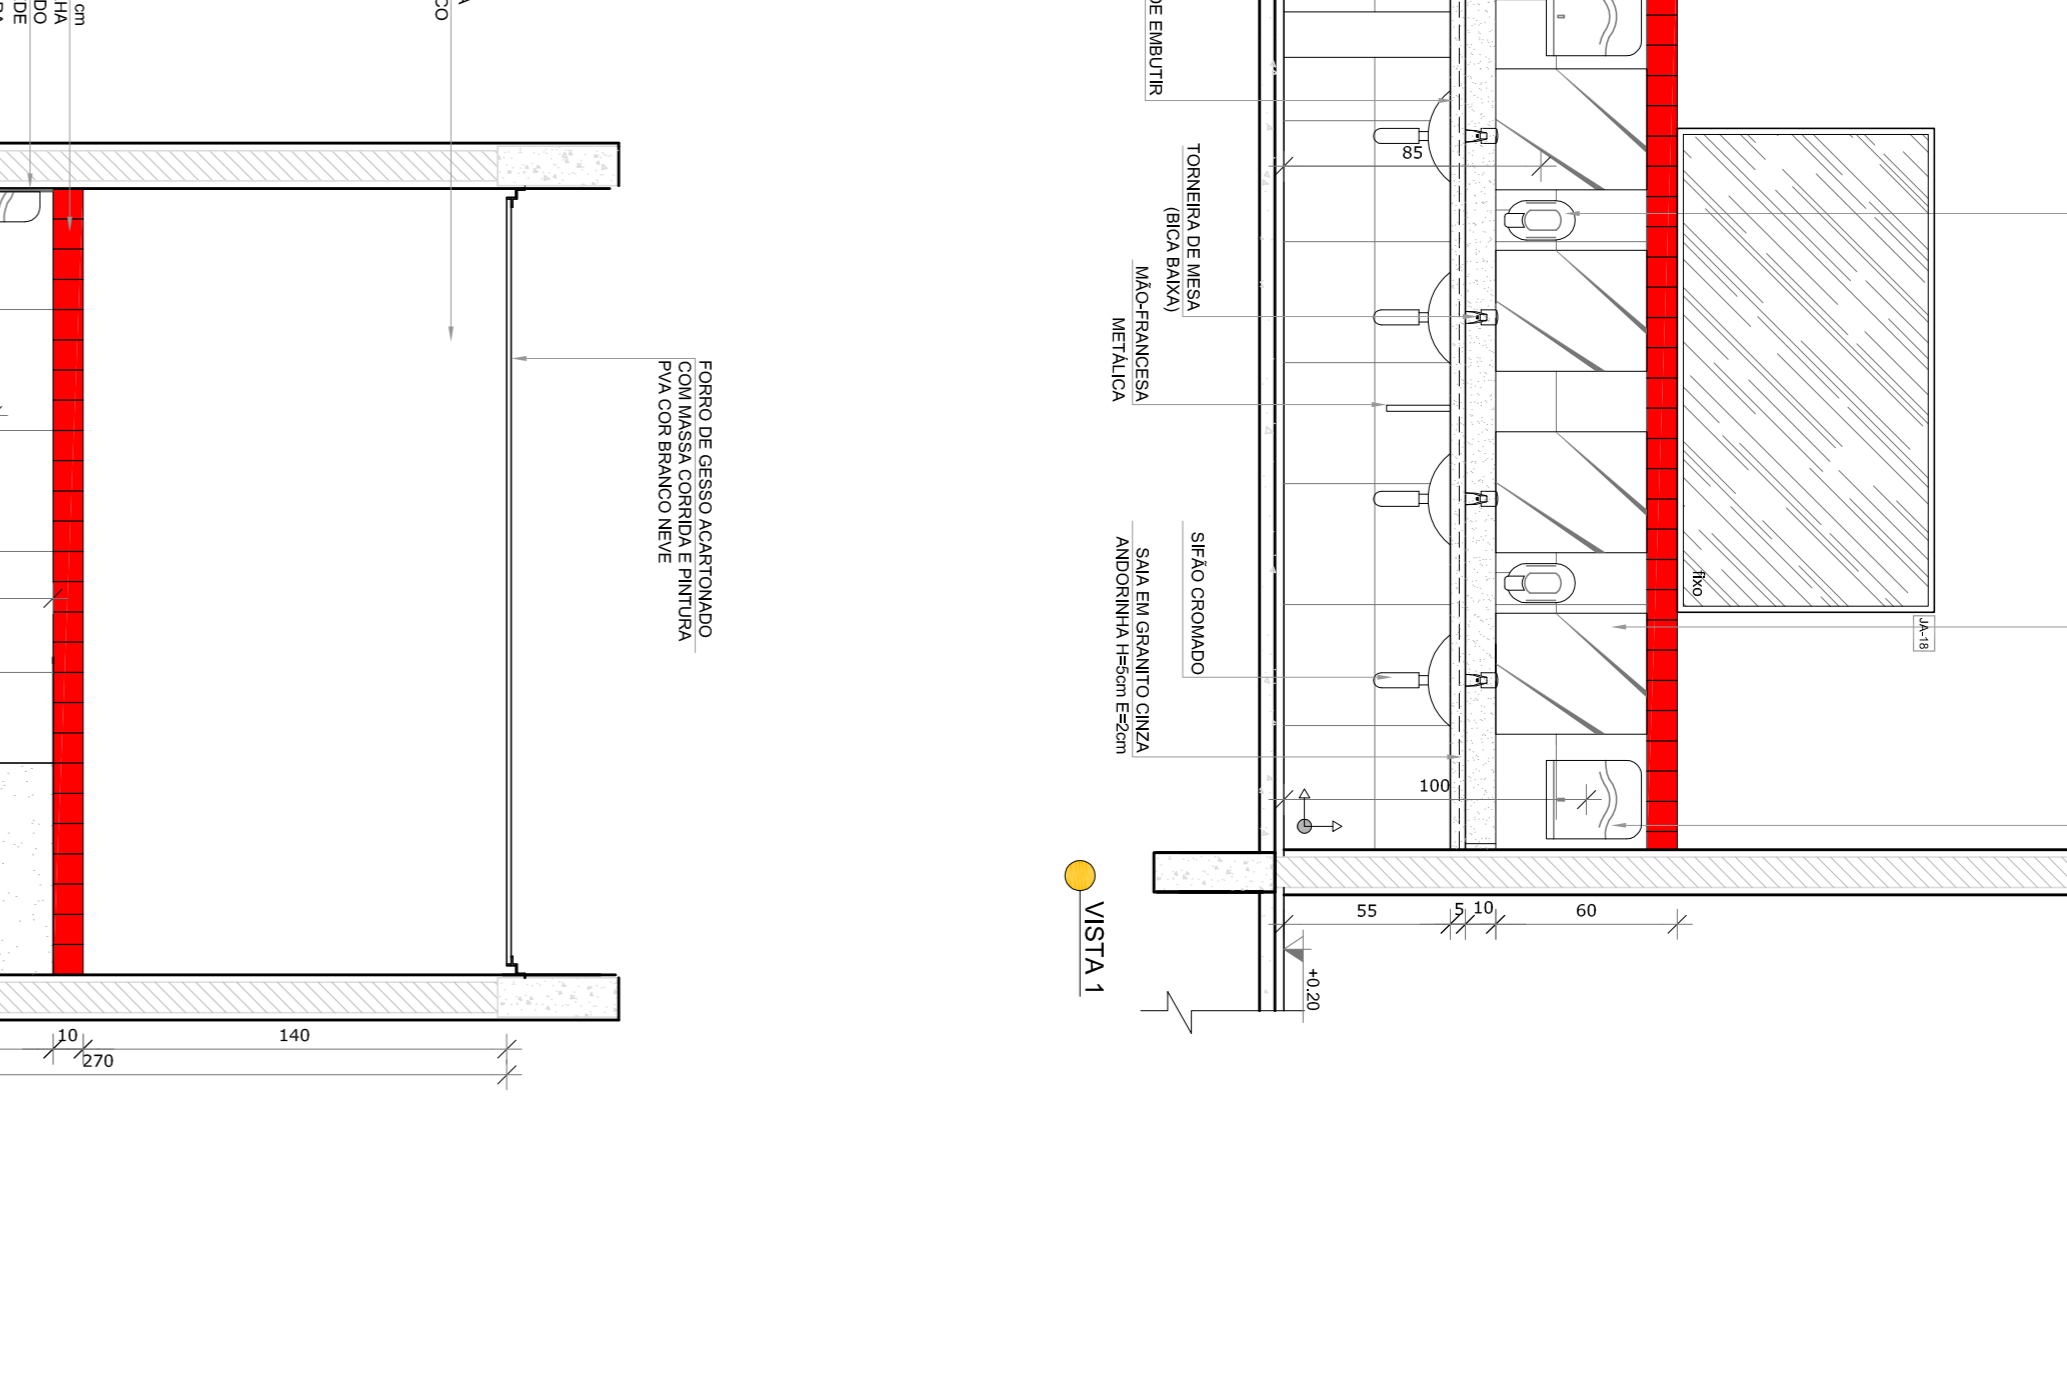
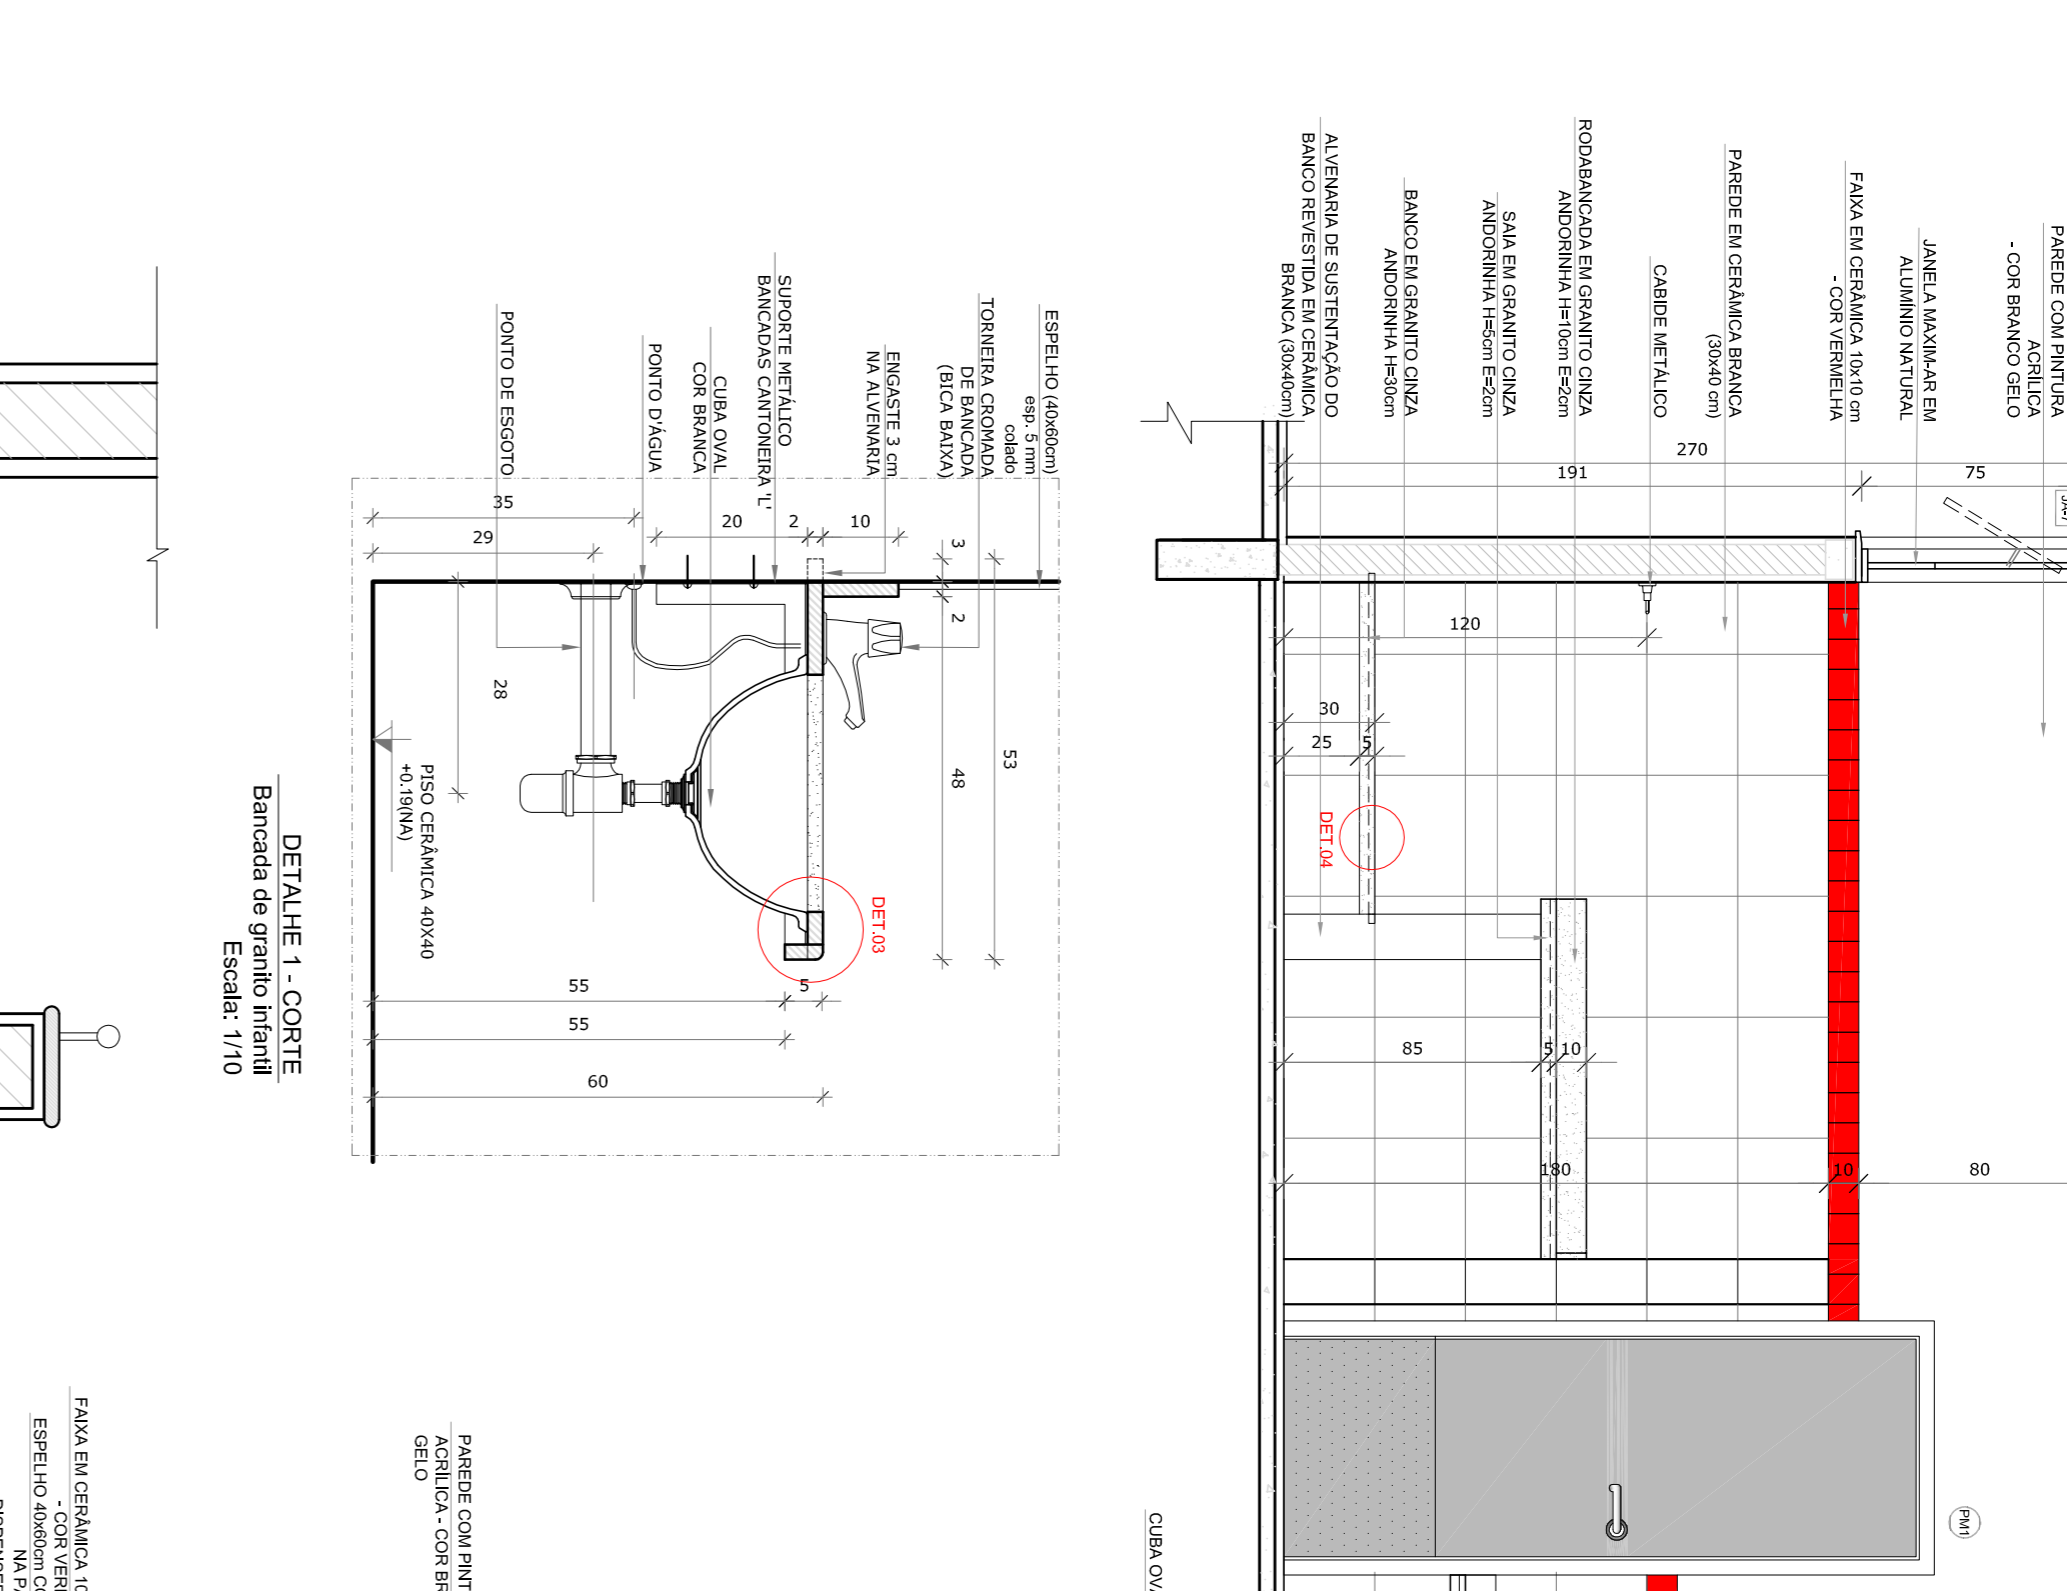



1 **SANTÁRIOS INFANTIS**
ESCALA 1/25

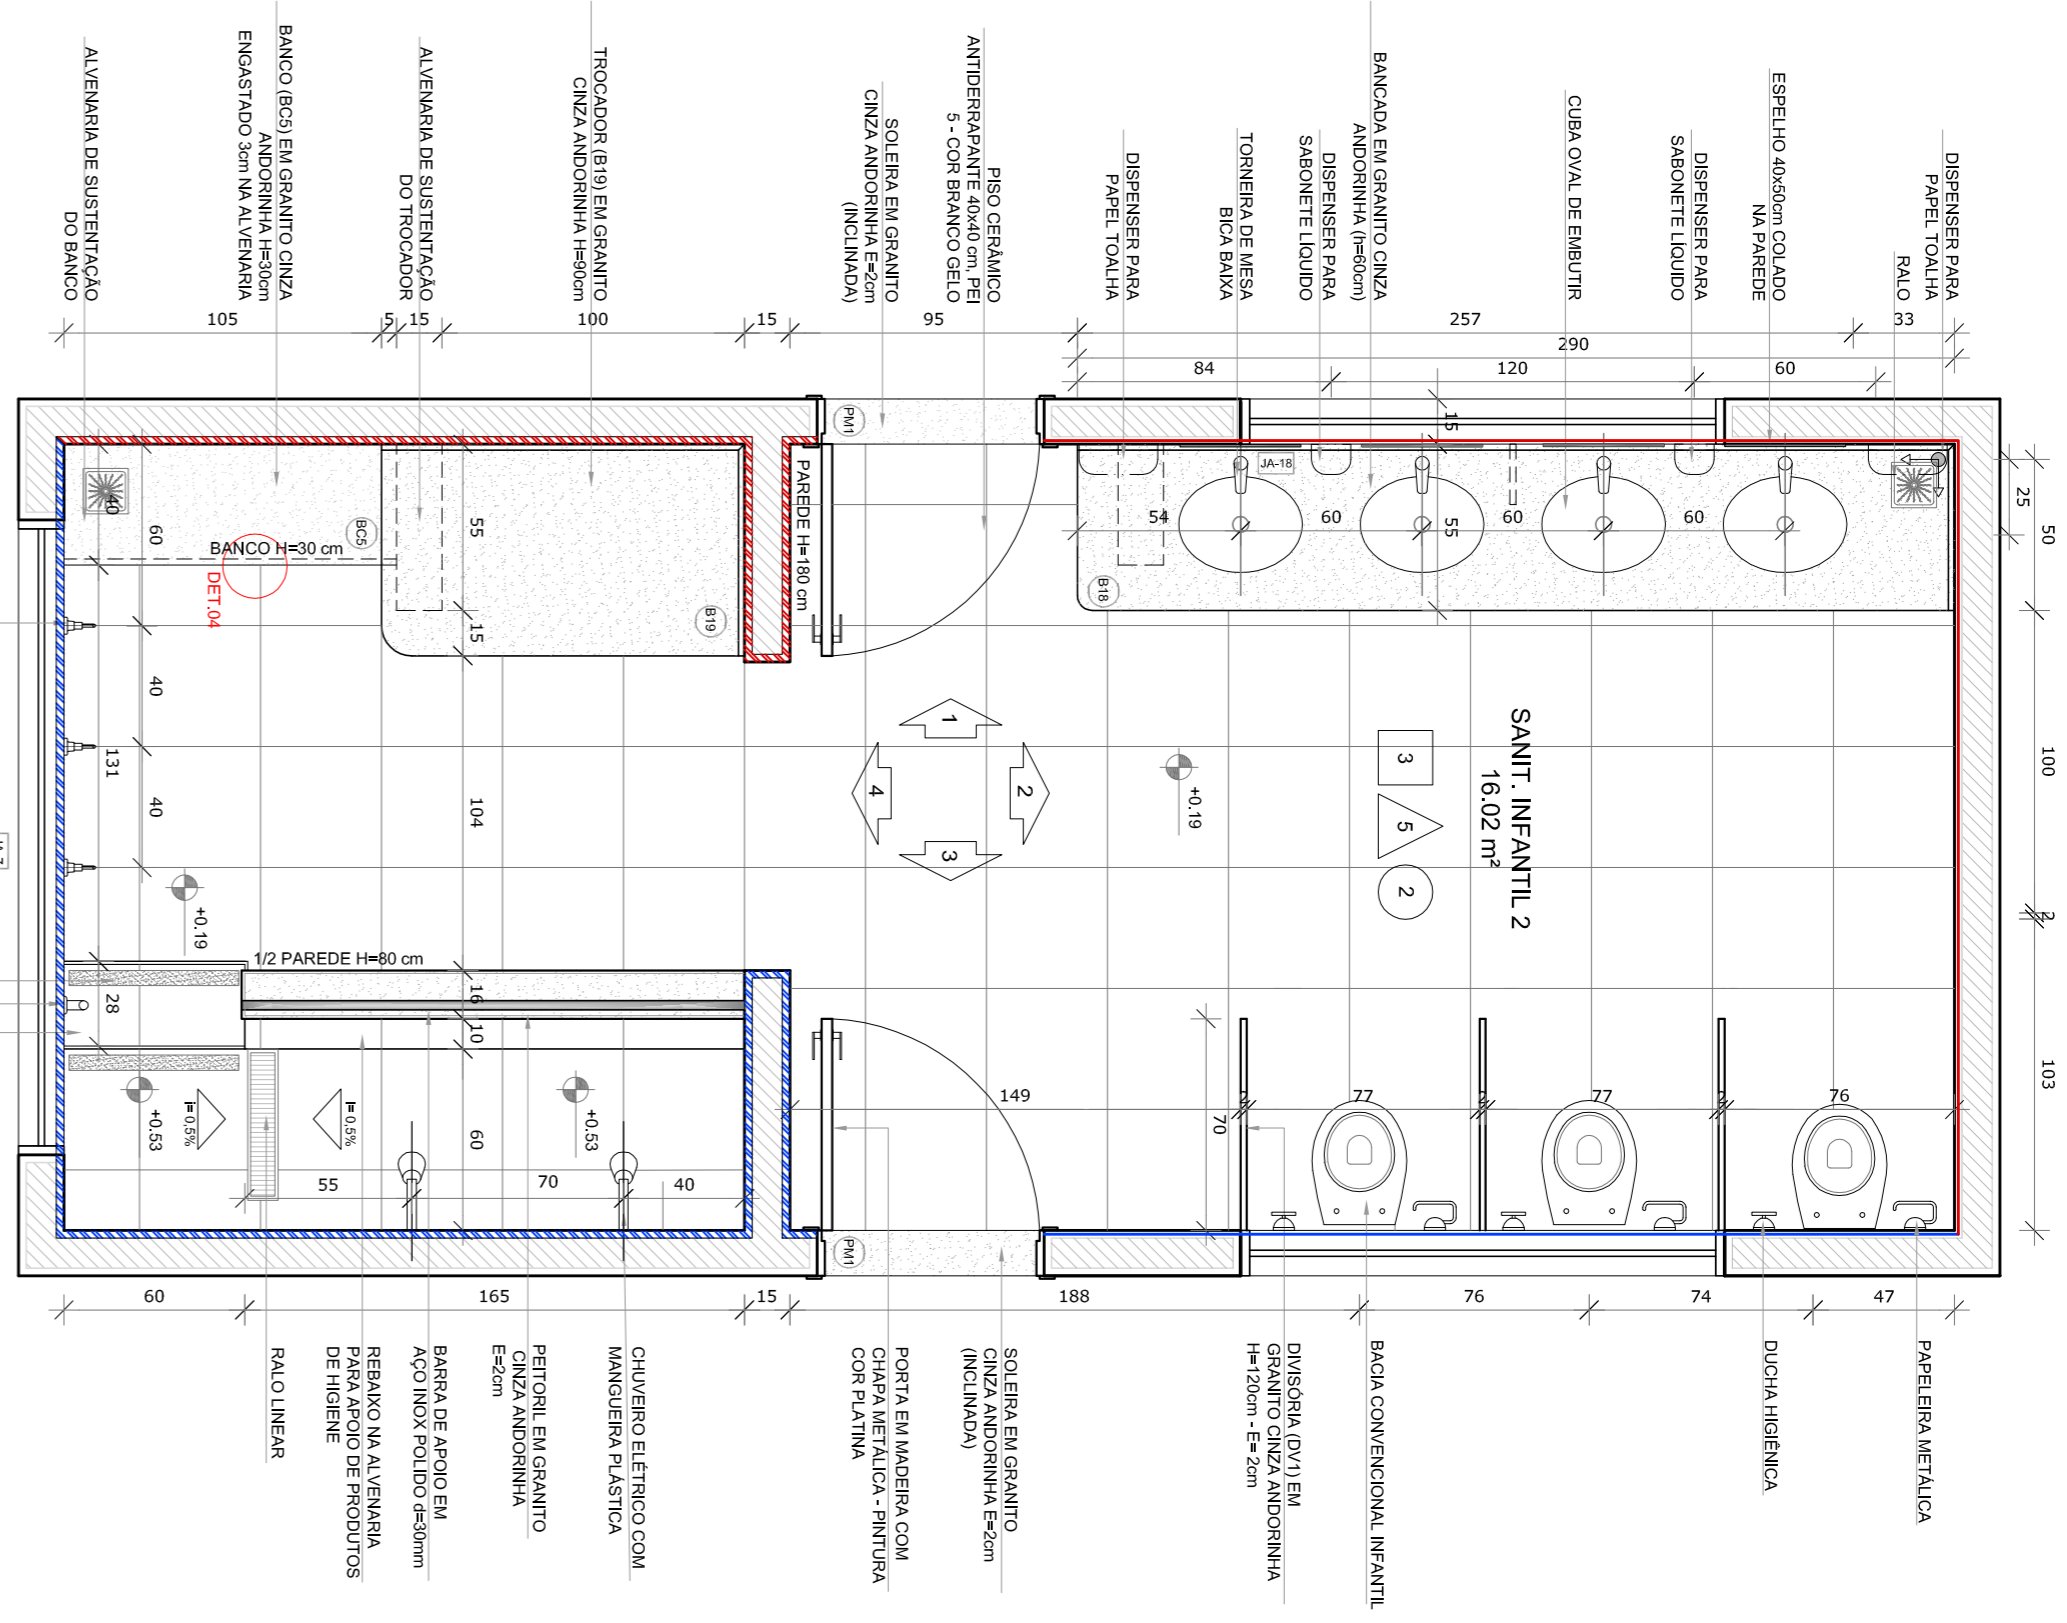

- NOTAS**
- MEDIDAS E ANTES EM METROS.
 - VERIFICAR POSIÇÃO EXATA DOS PILARES NO PROJETO ESTRUTURAL.
 - EM CASO DE CONFLITO DE INFORMAÇÕES ENTRE O PROJETO GRÁFICO E O MEMORIAL DESCRITIVO, PREVALECE A INFORMAÇÃO CONTIDA NOS DESENHOS.
 - ALTERAÇÕES NESTE PROJETO SOMENTE COM AUTORIZAÇÃO EXPRESSA DO FIDE
- REFERÊNCIAS:**
- PLANTAS DE QUANTITATIVOS
 - MEMORIAL DESCRITIVO E ESPECIFICAÇÕES TÉCNICAS

LEGENDA:

	INDICAÇÃO MURES PLANTAL CORTE		INDICAÇÃO DE VISTAS
	INDICAÇÃO DE cortes		ESPECIFICAÇÕES DE MATERIAS
	INDICAÇÃO DE FACHOS		INDICAÇÃO DE EIXOS
	INDICAÇÃO DE PORTAS E JANELAS		INDICAÇÃO DE ELEMENTOS (BANDEIROS, PORTA-RETRATOS E ETC)

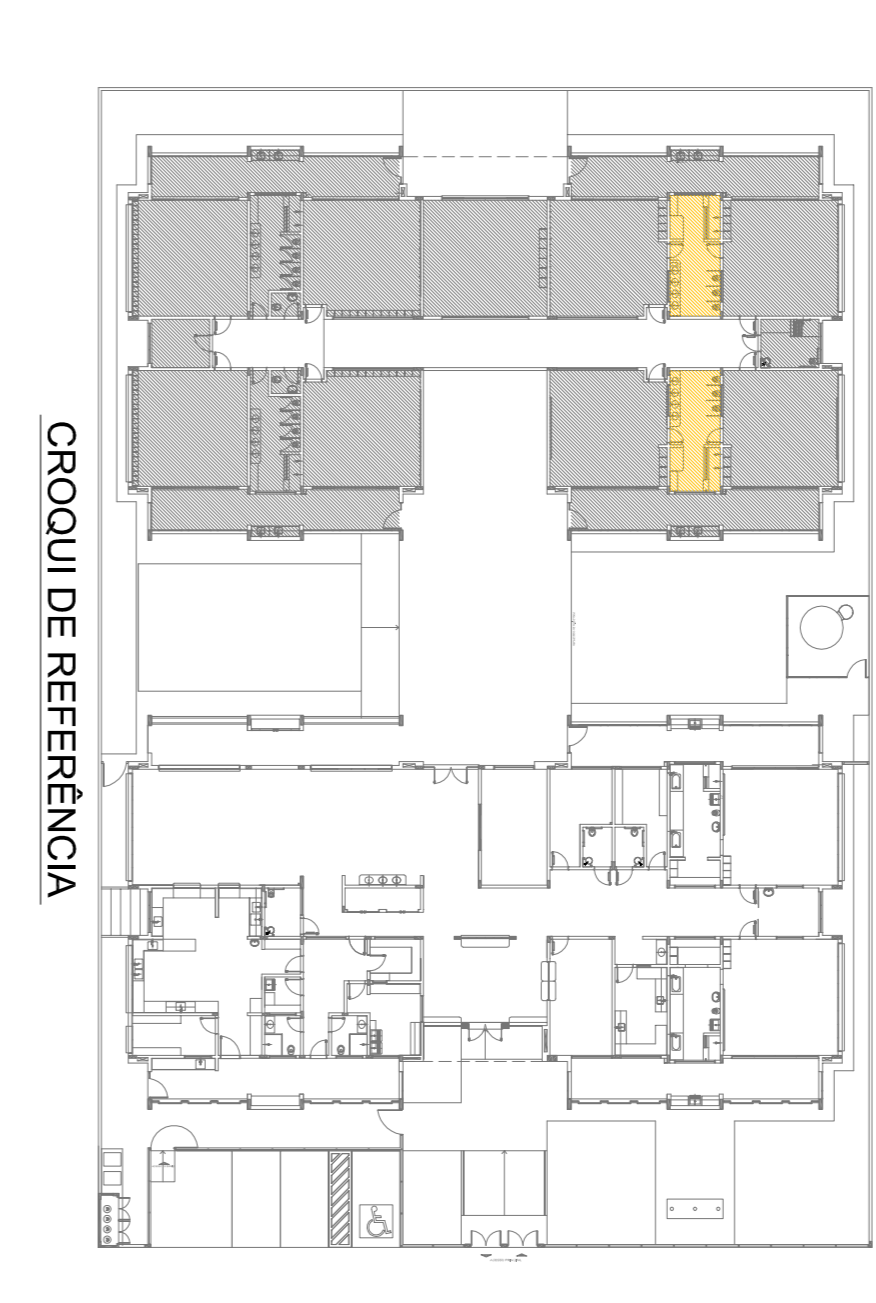

02
JANEIRO 2017
01
JULHO 2016

Arquiteto: a NBR 9080/2015
equipamento, altura da cantoneira nos sanitários, cor das portas dos sanitários e altura da porta PAI;
Acabamento de gôndia e guarda de cargas no canteiro de gôndia, de dutos hidráulicos e esgotos pré-escala.

Atenção: parâmetros - shift para validação hidráulica e detalhamento: atenuação da altura da galhadeira.

CONTROLE DE REVISÕES

FNDE *Fundo Nacional de Desenvolvimento da Educação*

Ministério da Educação

PROJETO PADRÃO - FNDE

PROPRIETÁRIO: :
ENDEREÇO:
MUNICÍPIO - UF:
PROPRIETÁRIO:
RESP. TÉCNICO:
AUTOR DO PROJETO:
D/LFO

PROPRIETÁRIO: **CREA**
RESP. TÉCNICO: **CREA**
AUTOR DO PROJETO: **CAU**
D/LFO: **CREA**

PROGRAMA PROINFÂNCIA - PROJETO TIPO 1
PROJETO DE ARQUITETURA

AMPLIAÇÃO DO BLOCO B
SANT. INFANTIL 1 E SANT. INFANTIL 2

ARQ

FRANCA 28/38