


| LEGENDA DAS INDICAÇÕES |  | LEGENDA |  |
|------------------------|--|---------|--|
| BN                     | Barreira com peço de 90° - 25 mm - 1/2" - FNDE                         | AL      | ALIMENTADOR PREDIAL                                  |
| BB                     | Bebedouro com peço de 90° - 25 mm - 1/2" - FNDE                        | H       | HELIOMÉTRICO   |
| CH                     | Chuveiro - 25mm x 1/2"   | RI      | REGISTRO BRUTO GAVETA INDUSTRIAL C/PVC SOLDÁVEL - RG |
| DH                     | Ducha Higiénica - 25 mm x 1/2"   | RIE     | REGISTRO BRUTO GAVETA EUROPA C/PVC SOLDÁVEL - RG     |
| DM                     | Hidrometro - cavalete 1/2" Tipo  | RP      | REGISTRO DE PRESSÃO C/PVC SOLDÁVEL - RP              |
| LV                     | Lavatório com peço de 90° - 25 mm - 1/2"                               | RG      | REGISTRO DE GAVETA CROMADA C/PVC SOLDÁVEL - 3/4"     |
| MLR                    | Máquina de lavar roupa com T <sub>0</sub> de 90° - 25 mm - 3/4" - FNDE | RG      | REGISTRO DE GAVETA CROMADA C/PVC SOLDÁVEL - 3/4"     |
| PIA                    | Pia de cozinha com peço de 90° - 25 mm - 1/2"                          | TJ      | Torneira de Jardim - 25 mm x 1/2"                    |
| PR                     | Purificador com peço de 90° - 25 mm - 1/2" - FNDE                      | VD      | Válvula de descarga C/PVC soldável - 1.1/2"          |
| RP                     | Registro de Pressão com PVC soldável - 25 mm - 3/4"                    | VS      | Vaso Sanitário com válvula de descarga - 1.1/2"      |
| RG                     | Registro de gaveta cromada C/PVC soldável - 3/4"                       | VS      | Vaso Sanitário com válvula de descarga - 1.1/2"      |
| TLR                    | Tanque de lavar com peço de 90° - 25 mm - 3/4"                         | VD      | Válvula de descarga C/PVC soldável - 1.1/2"          |
| TJ                     | Torneira de Jardim - 25 mm x 1/2"                                      | ML      | Lava Louças com peço de 90° - 25 mm - 1/2"           |
| VD                     | Válvula de descarga C/PVC soldável - 1.1/2"                            |         |  |
| VS                     | Vaso Sanitário com válvula de descarga - 1.1/2"                        |         |  |
| ML                     | Lava Louças com peço de 90° - 25 mm - 1/2"                             |         |  |

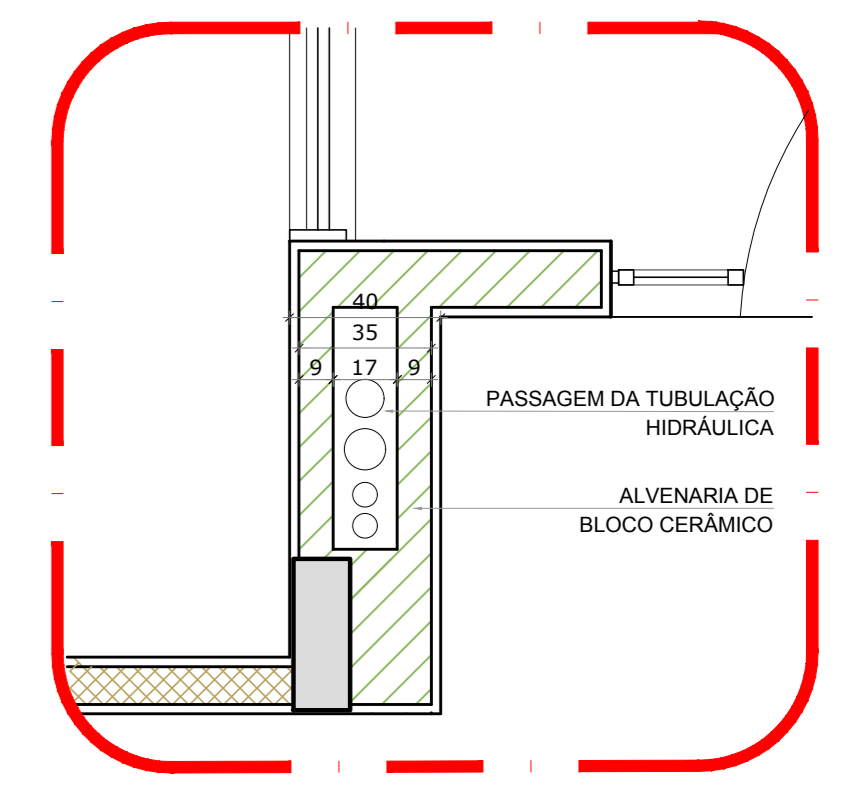

2 DETALHE - SHAFT HIDRÁULICA  
ESCALA 1/20

**NOTAS**

- EXECUTAR ESTE PROJETO JUNTAMENTE COM O PROJETO ESTRUTURAL.
- ANTES DA CONCRETAGEM VERIFICAR A PASSAGEM PARA AS TUBULAÇÕES, DENTRO DOS LIMITES ESTABELECIDOS PELA NBR 6182/04.
- PARA ALGUNS DOS PONTOS HIDRÁULICOS VERIFICAR REFERÊNCIA NO MEMORIAL DESCRITIVO.
- ALTERAÇÕES NESTE PROJETO SOMENTE COM AUTORIZAÇÃO EXPRESSA DO FNDE.

**REFERÊNCIAS:**

- MEMORIAL DESCRITIVO E ESPECIFICAÇÕES TÉCNICAS

Alteramento à NBR 9050/2015:  
 02 - Alteração: quadro de áreas, fechamento frontal, sanitários infantis 1 e 2, altura da pia/banheira, mobiliário e equipamento, altura de condutas nos sanitários, cor dos perfis dos sanitários e altura da porta/PIA;  
 01 - Alteração: do gradil e quadro de cargas no castelo d'água, de duchas higiénicas e escaninhos pré-escudo.

Nº DATA DESCRIÇÃO

CONTROLE DE REVISÕES

|   |                   |                               |
|---|-------------------|-------------------------------|
| <b>FNDE</b> Fundo Nacional de Desenvolvimento da Educação |                   | <b>Ministério da Educação</b> |
| <b>PROJETO PADRÃO - FNDE</b>                              |                   |                               |
| PROPRIETÁRIO:   | :                 |                               |
| ENDEREÇO:   | :                 |                               |
| MUNICÍPIO - UF:   | :                 |                               |
| PROPRIETÁRIO:   | :                 |                               |
| RESP. TÉCNICO:  | CREA              | :                             |
| AUTOR DO PROJETO:   | CAU               | :                             |
| DUFO:   | CREA              | :                             |
|   | RA                | :                             |
| OBSERVAÇÕES:  |                   |                               |
| <b>PROGRAMA PROINFÂNCIA - PROJETO TIPO 1</b>              |                   |                               |
| <b>PROJETO DE INSTALAÇÕES</b>                             |                   |                               |
| COORDENADOR:  | REDE DE ÁGUA FRIA | <b>HAG</b>                    |
| CGEST - Coordenação Geral de Infraestrutura Educacional   | DETALHES - CORTES |                               |
| REVISÃO:  | ESCALA:           | FRANCHA:                      |
| R:00 1/25   | 1/25              |                               |
| R:01  | DATA EMISSÃO:     |                               |
| R:02  | JAN/2017          |                               |
| FORMATO:  |                   | 09/10                         |
| A0 (1189x841)   |                   |                               |