


1 | PLANTA BAIXA - PISCINA
1:37

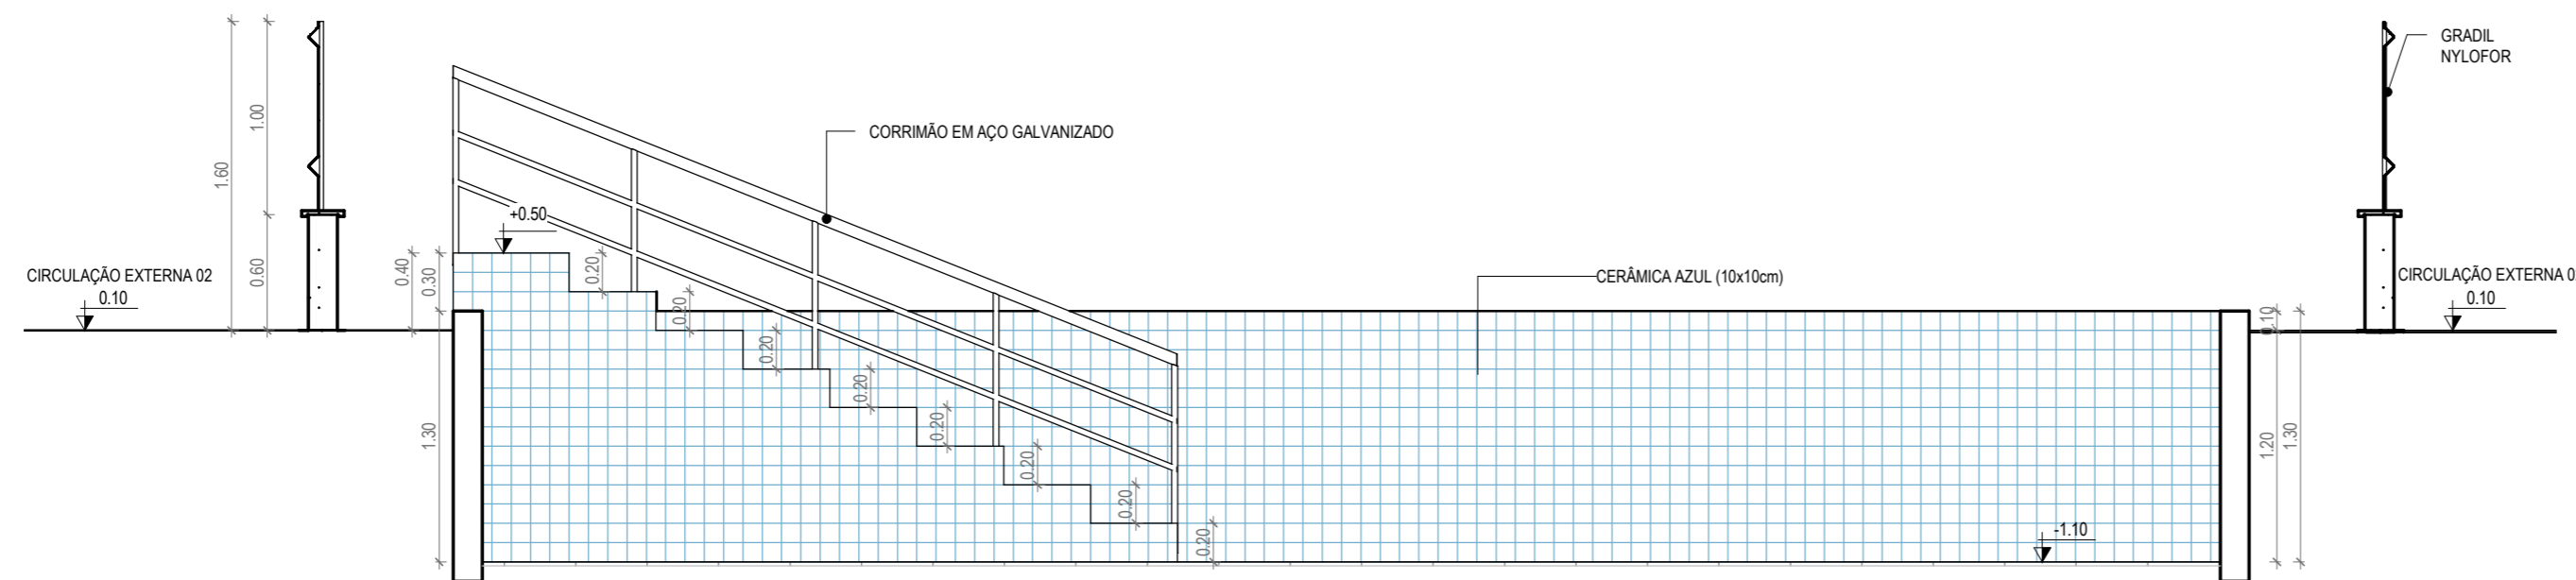

2 | CORTE A-A - PISCINA
1:37

TABELA DE ESQUADRIAS - PORTAS				
TIPO	LARGURA	ALTURA	DESCRIÇÃO	QUANT.
P01	0.80	2.10	PORTA EM MADEIRA TIPO PARANÁ	22
P02	0.80	2.10	PORTA LISA DE MADEIRA COMPLETA- COM CHAPA CORRUGADA DE ALUMÍNIO (h=0.40 cm) E PUXADOR DE AÇO INOX	3
P03	0.60	1.60	PORTA DE BOX DE BANHEIRO	6
P04	1.20	2.40	PORTA DUAS FOLHAS DE ABRIR, COM FECHAMENTO EM VIDRO E ALUMÍNIO	2
P05	1.50	2.10	PORTA DUAS FOLHAS DE ABRIR, COM FECHAMENTO EM VIDRO E ALUMÍNIO	1
P06	1.80	2.10	PORTA DUAS FOLHAS DE ABRIR, COM FECHAMENTO EM VIDRO E ALUMÍNIO	2
P07	1.00	2.10	PORTA DE CHAPA METÁLICA DE ABRIR 01 FOLHA	1
P08	1.00	1.00	PORTÃO EM ALUMÍNIO TIPO VENEZIANA	2
P09	0.60	0.60	PORTA DE ABRIR TIPO VENEZIANA EM ALUMÍNIO	1
P10	2.00	1.80	PORTÃO EM NYLOFOR	1
P11	2.00	1.60	PORTÃO EM NYLOFOR	1

ASSINATURAS E APROVAÇÃO

RESPONSÁVEIS TÉCNICOS:	PROPRIETÁRIO
 LEONARDO SILVEIRA LIMA ENGENHEIRO CIVIL - RNP: 0601581067	

APROVAÇÃO

GEO PAC AV. PADRE ANTÔNIO TOMÁS, Nº2420, SALAS 301
 BAIRRO: ALDEOTA | FORTALEZA/CE
 FONE: 85 3241.3147 | EMAIL: GEO PAC@GEO PAC.COM.BR

PROPRIETÁRIO:
PREFEITURA MUNICIPAL DE ARACATI
 OBRA:
CONSTRUÇÃO DO NÚCLEO DE ATENDIMENTO ESPECIALIZADO E INCLUSÃO
 PROJETO:
 ARQUITETURA
 IDENTIFICAÇÃO DOS DESENHOS:
 01. PLANTA BAIXA - PISCINA
 02. CORTE A-A - PISCINA

LOCAL: ARACATI-CE	DATA: OUTUBRO/22	PRANCHA: 10/17
DESENHO: MEIRY	ESCALA: INDICADA	ARQUIVO: ARCT 22.47