
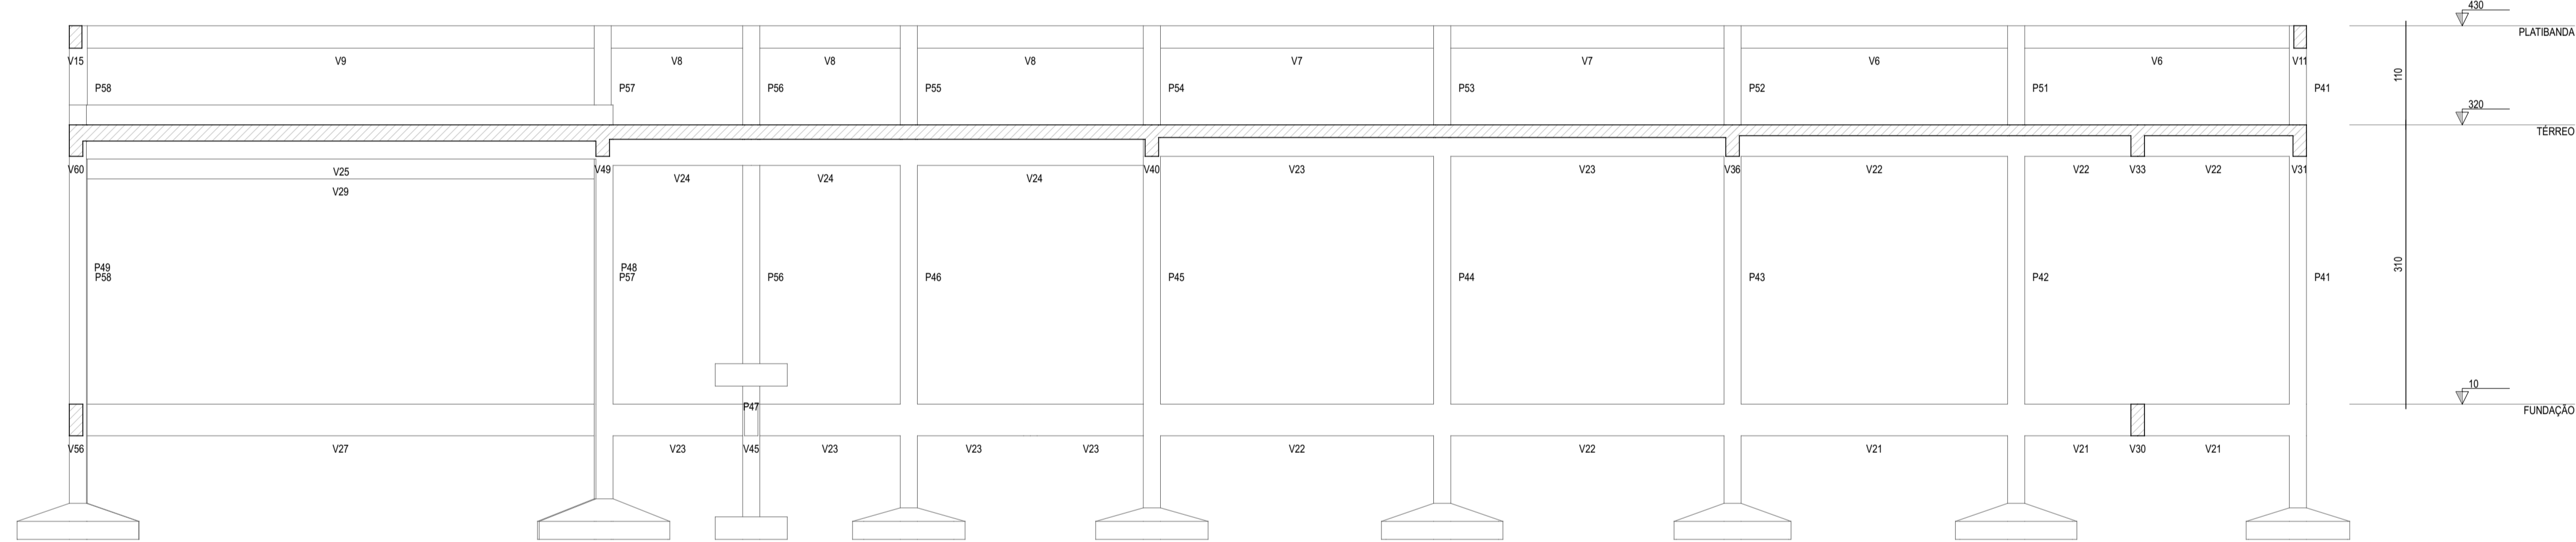


CORTE A-A
ESC: 1/30

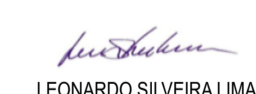

CORTE B-B
ESC: 1/30

ASSINATURAS E APROVAÇÃO

PROJETISTA:  LEONARDO SILVEIRA LIMA ENGENHEIRO CIVIL - RFP: 0021581587	PROPRIETÁRIO:
APROVAÇÃO:	

GEOPAC AV. PROFE. ANTONIO TOMAS, N° 2403, SALA 051/052
BARRIO ALDEIA FORTALEZA
FONE: 85.304.1347 | EMAIL: GEOPAC@GEOPAC.COM.BR

PROPRIETÁRIO:
PREFEITURA MUNICIPAL DE ARACATI
OBRA:
CONSTRUÇÃO DO NÚCLEO DE ATENDIMENTO ESPECIALIZADO E INCLUSÃO
PROJETO:
ESTRUTURAS DE CONCRETO
IDENTIFICAÇÃO DOS DESENHOS:
PILARES

LOCAL: ARACATI-CE	DATA: NOVEMBRO/2022	PRANCHAS: 21/21
RESENHA: ALANA PRADO	ESCALA: INDICADA	CONTROLE: ARCT 22.47