

LEGENDA DE CORES



■ ÁGUA FRIA TUBULAÇÃO EM PVC MARRON RÍGIDO, PARA UMA PRESSÃO DE SERVIÇO DE 7,5 KG/CM²	■ ALIMENTAÇÃO TUBULAÇÃO EM PVC MARRON RÍGIDO, PARA UMA PRESSÃO DE SERVIÇO DE 7,5 KG/CM²
■ TUBULAÇÃO DE AFIÃO INSTALADA SOB O PISO	■ ESGOTO DURECIDO QUANDO NÃO INDICADO, EM TUBULAÇÃO EM PVC SÉRIE NORMAL (PVC-SN)
■ ÁGUAS PLUVIAIS TUBULAÇÃO EM PVC SÉRIE NORMAL (PVC-SN) OU SÉRIE REFORÇADA (PVC- SR), QUANDO ESPECIFICADA.	■ SABÃO TUBULAÇÃO EM PVC SÉRIE NORMAL (PVC-SN)
■ ESGOTO QUANDO NÃO INDICADO, TUBULAÇÃO EM PVC SÉRIE NORMAL (PVC-SN)	■ DRENO DE AR-CONDICIONADO TUBULAÇÃO EM PVC SÉRIE NORMAL (PVC-SN)
■ VENTILAÇÃO TUBULAÇÃO EM PVC SÉRIE NORMAL (PVC-SN)	

LEGENDA DE SÍMBOLOS

	NOME DO CORTE Nº DA PRANCHA		SOBRE, SEQUE E PASSA ENTRE OS PAVIMENTOS
			SOBRE E DESCE ANDO NO MESMO PAVIMENTO

SÍMBOLOS DAS COLUNAS

	HID-1 4"	T0 - Tubo de Queda CV - Ventilação AP - Águas Pluviais	TG - Tubo de Gordura TS - Tubo de Sabão AF - Água Fria
	ALP - Alimentador Pradial LPZ - Limpa EXT/AVS - Extensor/Aviador		Hidrometro
	RG - Registro de Gaveta, 3/4"		RP - Registro de Pressão, 1/2"
	RH - Ralo Removível, Ipo Absorv		RV - Ralo Removível, Ipo Absorv
	LV - Lavatório, 1/2"		DU - Ducha Higiênica, 1/2"
	CD - Caixa de Descarga, 1/2"		CH - Chuveiro, 1/2"
	BEB - Bebedouro, 1/2"		RL - Ralo Linear
	RS - Ralo Seco		BHN - Banheiro
	T - Tomada de Lavar, 1/2"		
	Dispositivo de retorno		Dispositivo de aspiração
	Ralo de fundo anti-arranhão para pedras		Manilha de concreto DN 20cm

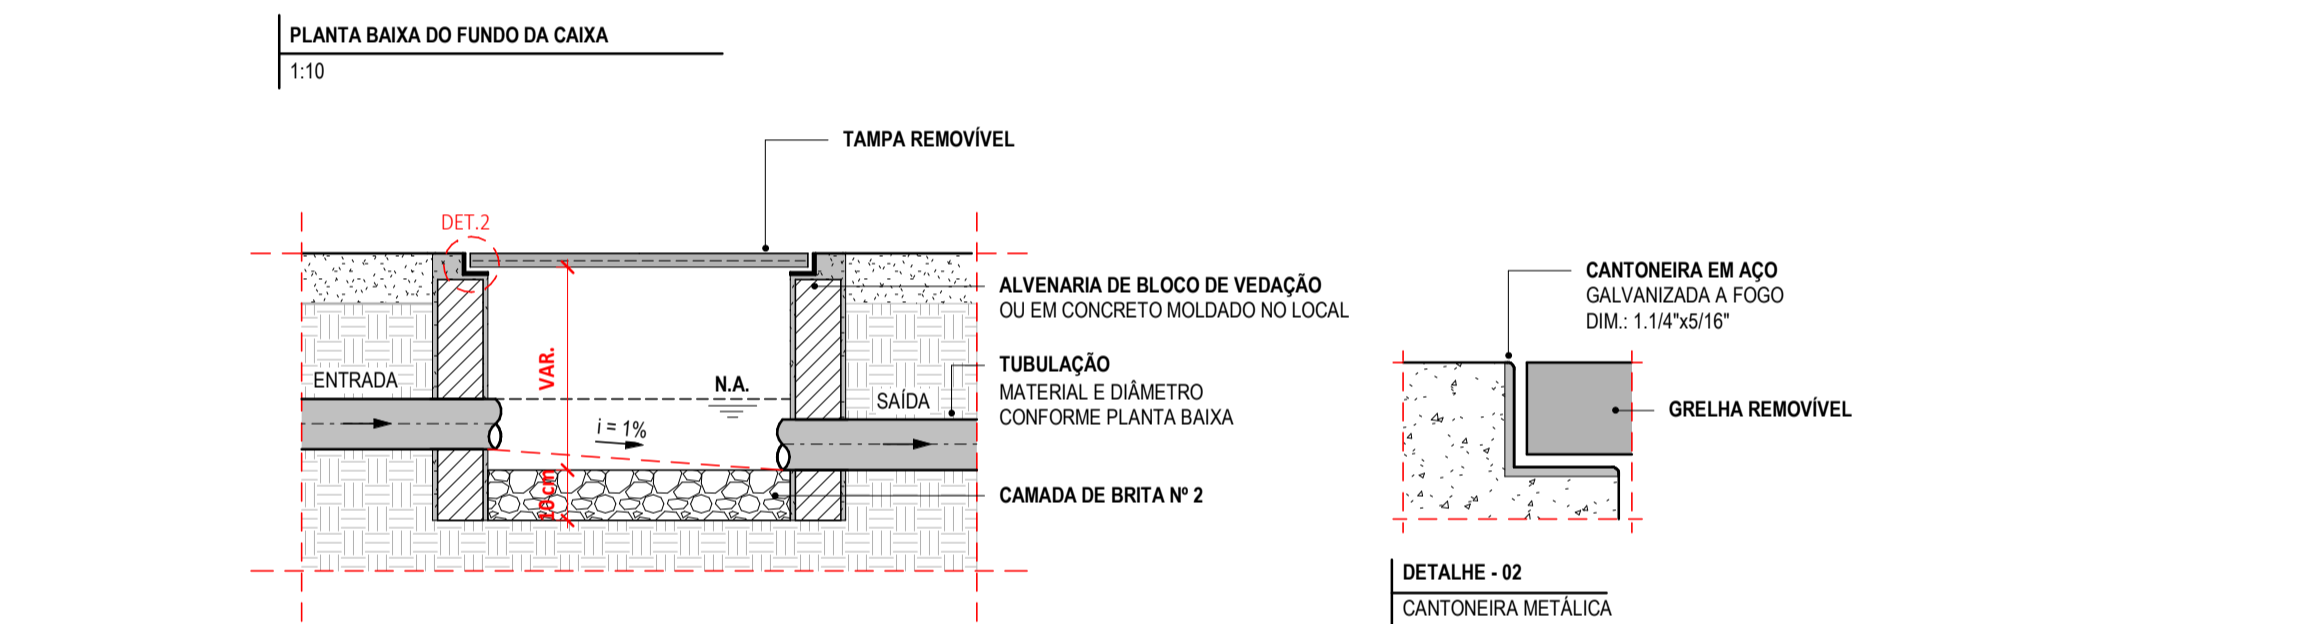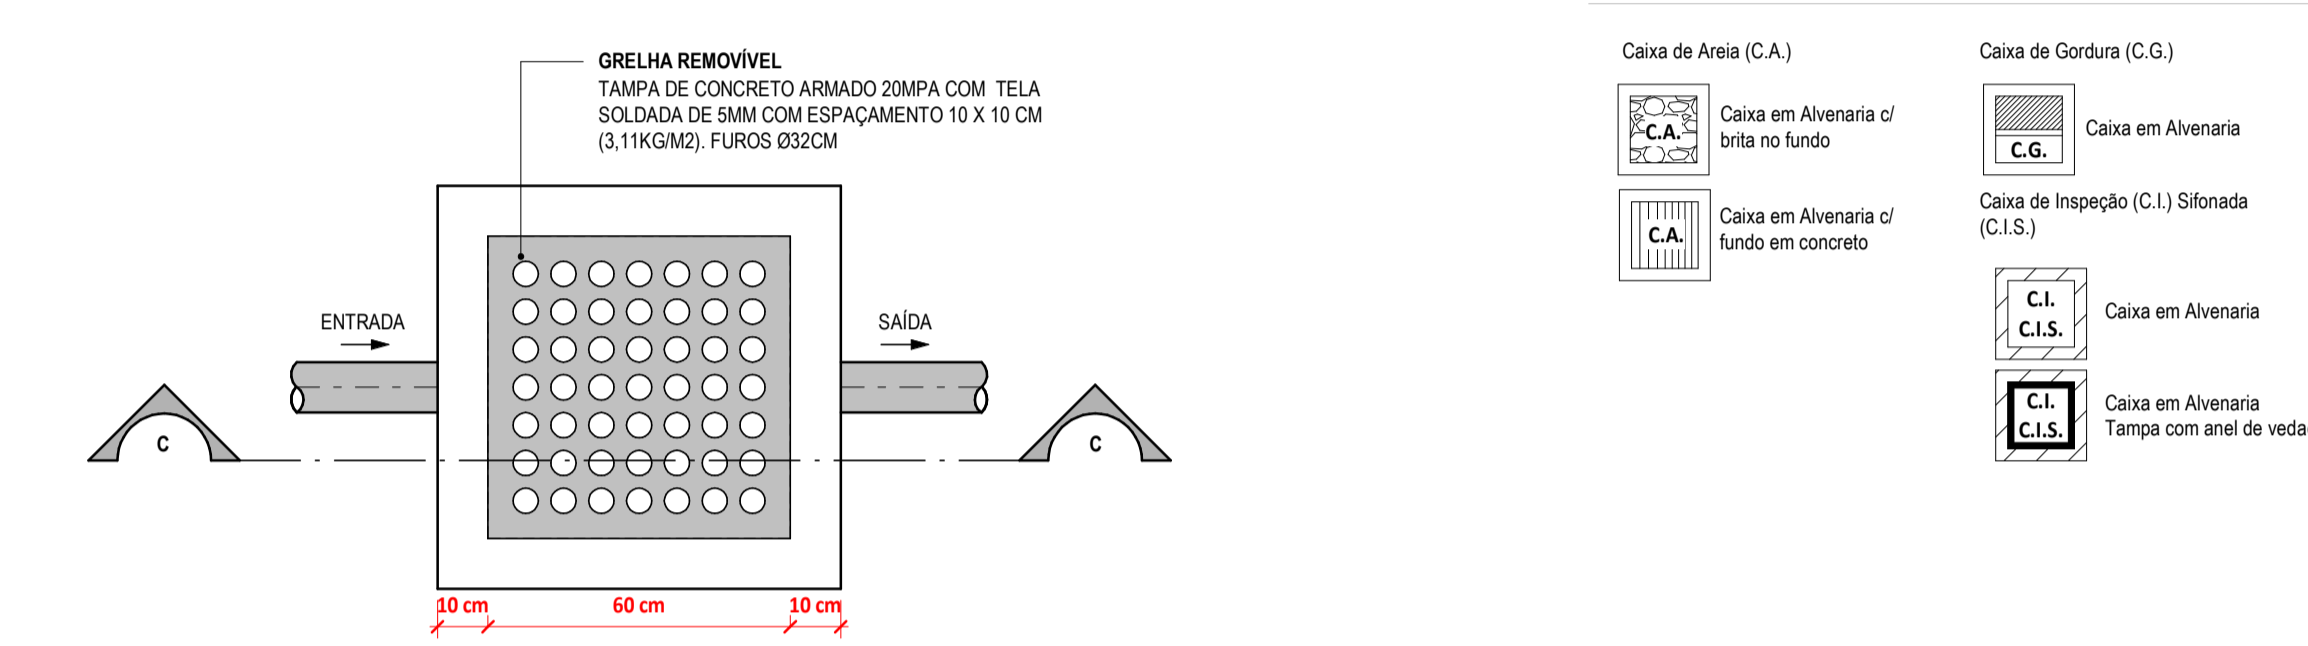

DETALHE CAIXA DE AREIA (CA) - TAMPA EM CONCRETO
S/ESCALA

COBERTA
1:50

ASSINATURAS E APROVAÇÃO

PROJETISTA LEONARDO SILVEIRA LIMA ENGENHEIRO CIVIL - RNP: 0601581067	PROPRIETÁRIO
APROVAÇÃO	

GEO PAC R. PROF. ANTONIO TOMAS NYSSER, CALHA 311
BARRIO ALBERTO FORTALEZA, CEP: 13010-000, ARACATI, RJ

PROPRIETÁRIO:
PREFEITURA MUNICIPAL DE ARACATI

DESCRIÇÃO:
CONSTRUÇÃO DO NÚCLEO DE ATENDIMENTO ESPECIALIZADO E INCLUSÃO

PROJETO:
INSTALAÇÕES HIDROSANITÁRIAS
IDENTIFICAÇÃO DOS DESENHOS:
COBERTA
CORTE AA
CORTE BB
DETALHE CAIXA DE AREIA (CA) - TAMPA EM CONCRETO

LOCAL: ARACATI - CE	DATA: OUTUBRO/2022	PRANCHA: 0707
DESENHADOR: CAMIL VASCONCELOS	ESCALA: INDICADA	PROJETO: