


1 PLANTA DE TÉCNICA - SETOR 01  
1:75


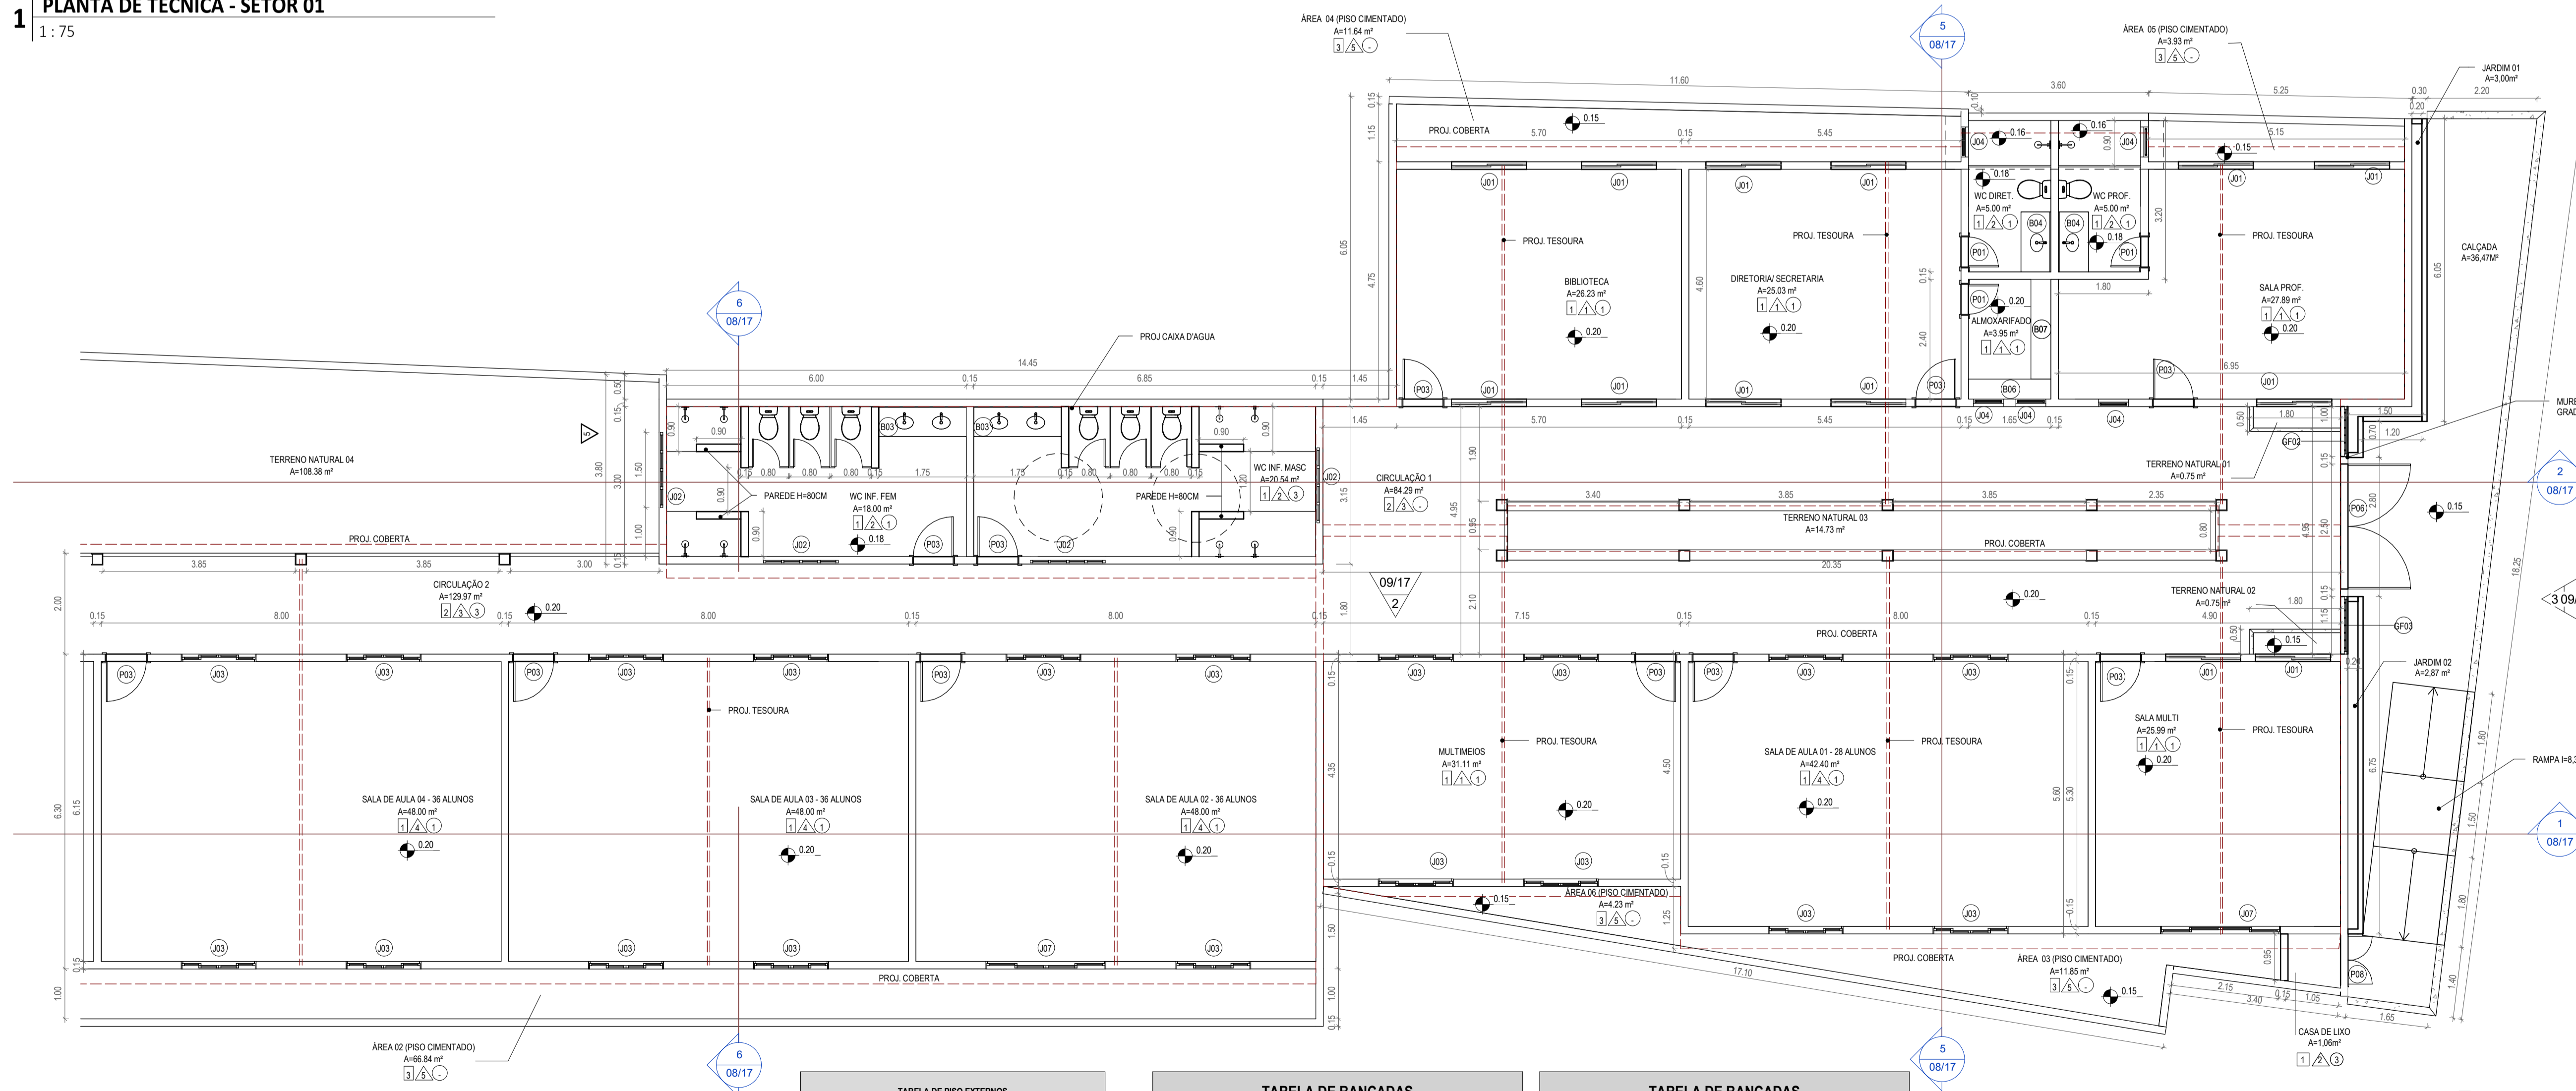


2 PLANTA DE TÉCNICA - SETOR 02  
1:75

TABELA DE PISO EXTERNOS	
DESCRIÇÃO	ÁREA
PISO INTERTRAVADO CINZA	36,47 m²
ÁREAS EM PISO CIMENTADO	116,84 m²
<b>Total geral</b>	<b>153,31 m²</b>

TABELA DE BANCADAS		
TIPO	QUANTIDADE	DESCRIÇÃO
B01	1	BANCADA EM GRANITO COM RODABANCA E CUBA OVAL: 0,70X0,60M
B02	1	BANCADA EM GRANITO COM RODABANCA E CUBA OVAL: 2,00X0,60M
B03	2	BANCADA EM GRANITO COM RODABANCA E CUBA OVAL: 1,70X0,60M
B04	2	BANCADA EM GRANITO COM RODABANCA E CUBA OVAL: 1,20X0,60M
B05	2	BANCADA EM GRANITO COM RODABANCA E CUBA OVAL: 2,70X0,60M
B06	4	BANCADA EM GRANITO: 1,65X0,40M
B07	4	BANCADA EM GRANITO: 2,00X0,40M
B08	1	BANCADA EM GRANITO: 2,20X0,55M
B09	4	BANCADA EM GRANITO: 1,70X0,40M

TABELA DE BANCADAS		
TIPO	QUANTIDADE	DESCRIÇÃO
B10	4	BANCADA EM GRANITO: 2,70X0,40M
B11	8	BANCADA EM GRANITO: 2,45X0,40M
B12	1	BANCADA EM GRANITO: 1,56X0,60M
B13	1	BANCADA EM GRANITO: 1,00X0,60M
B14	1	BANCADA EM GRANITO: 2,20X0,60M
B15	1	BANCADA E CUBA EM AÇO INOX: 1,50X0,60M
B16	1	BANCADA E CUBA EM AÇO INOX: 2,00X0,60M
B17	1	BANCADA E CUBA EM AÇO INOX: 4,20X0,60M

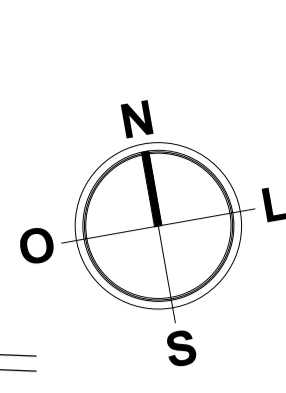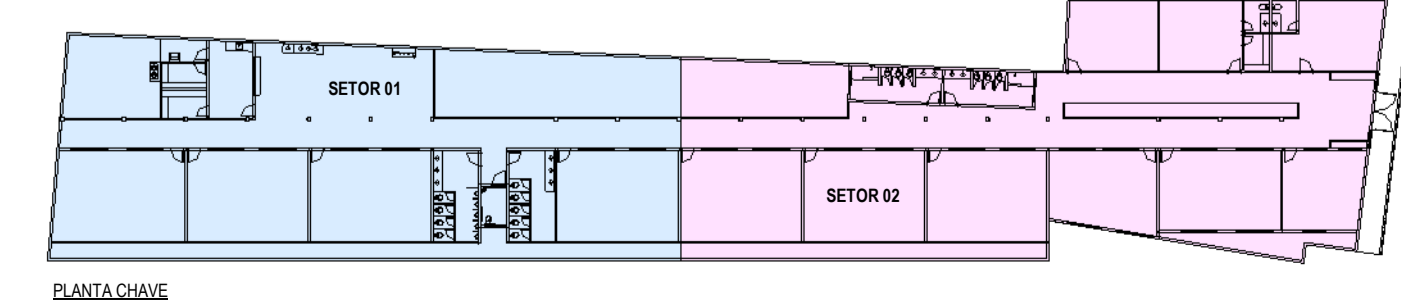

LEGENDA:	
	INDICAÇÃO NÍVEL PLANTA E CORTE
	INDICAÇÃO DE CORTES
	INDICAÇÃO DE FACHADAS
	INDICAÇÃO DE PORTAS E JANELAS
	ESPECIFICAÇÃO DE MATERIAIS (PISO/PAREDE/TETO)
	INDICAÇÃO DE EIXOS
	INDICAÇÃO DE ELEMENTOS (BANCADA, PRATELEIRAS E ETC.)

ESPECIFICAÇÕES	
	PISO
	CERÂMICA 30x30 cm, ESMALTADO NA COR BRANCO
	PISO INDUSTRIAL
	PISO CIMENTADO
	PAREDE
	PINTURA LÁTEX COR BRANCO NEVE
	CERÂMICA BRANCO 30X30cm ATÉ O FINAL DA PAREDE
	CERÂMICA BRANCA 10x10cm ATÉ 0,80m DE 0,80 ATÉ 1,00, CERÂMICA 10x10 AZUL / DE 1,00 ATÉ 1,20, CERÂMICA 10x10 LARANJA / O FINAL DA PAREDE: TEXTURA ACRÍLICA COR BRANCO NEVE
	CERÂMICA BRANCO 30X30cm ATÉ A ALTURA DE 1,20M E O RESTANTE EM PINTURA NA COR BRANCO NEVE
	TEXTURA ACRÍLICA NA COR BRANCO NEVE
	TETO
	FORRO EM PVC LAMBRI
	TELHADO APARENTE
	LAE EM CONCRETO PINTADA COM TINTA LÁTEX, COR BRANCO NEVE

TABELAS ESQUADRIAS - PORTAS GERAL				
TIPO	LARGURA	ALTURA	DESCRIÇÃO	QUANT.
P01	0,600	2,100	PORTA EM MADEIRA TIPO PARANÁ	3
P02	0,700	2,100	PORTA EM MADEIRA TIPO PARANÁ	3
P03	0,800	2,100	PORTA EM MADEIRA TIPO PARANÁ	19
P04	0,900	2,100	PORTA LISA DE MADEIRA COMPL. COM CHAPA CORRUGADA DE ALUMÍNIO (h=0,40 cm) E PLACADOR DE AÇO INOX	1
P05	0,500	1,800	PORTA PARA WC EM ALUMÍNIO	15
P06	2,500	2,400	PORTA DE METALON E BARRA CHATA DE FERRO	1
P07	0,600	0,600	PORTA DE ABRIR TIPO VENEZIANA EM ALUMÍNIO	1
P08	1,000	1,000	PORTA EM ALUMÍNIO TIPO VENEZIANA	2

TABELAS ESQUADRIAS - JANELAS GERAL					
TIPO	LARGURA	ALTURA	DESCRIÇÃO	QUANT.	
C01	1,500	1,950	0,200	COBOÇÓ QUADRADO DE CIMENTO MÓDULO 15 x 15 cm	2
GF01	2,000	1,000	1,100	GRADE DE FERRO TIPO FIXA	1
GF02	1,000	1,500	1,000	GRADE DE FERRO TUBULAR CM04 CLADURA EM BARRA CHATA DE FERRO	1
GF03	1,150	1,500	1,000	GRADE DE FERRO TUBULAR CM04 CLADURA EM BARRA CHATA DE FERRO	1
J01	1,500	0,900	1,200	JANELA DE CORRER EM ALUMÍNIO E VIDRO 02 FOLHAS	13
J02	1,500	0,600	1,800	JANELA DE ALUMÍNIO COM VIDRO MAXIM AIR - 04 FOLHAS	6
J03	1,500	0,600	1,500	JANELA DE ALUMÍNIO E VIDRO	35
J04	0,600	0,600	1,800	JANELA DE ALUMÍNIO COM VIDRO MAXIM AIR - 01 FOLHA	5
J05	1,400	0,600	1,800	JANELA DE ALUMÍNIO COM VIDRO MAXIM AIR - 04 FOLHAS	3
J06	1,200	0,600	1,800	JANELA DE ALUMÍNIO COM VIDRO MAXIM AIR - 04 FOLHAS	4
J07	2,400	1,300	1,200	JANELA DE ALUMÍNIO E VIDRO	2

ASSINATURAS E APROVAÇÃO

RESPONSÁVEL TÉCNICO: \_\_\_\_\_ PROPRIETÁRIO: \_\_\_\_\_

LEONARDO SILVEIRA LIMA  
ENGENHEIRO CIVIL - RNP: 0601581067

APROVAÇÃO: \_\_\_\_\_

**GEOPAC** AV. PADRE ANTÔNIO TOMAS, Nº200, SALAS 301  
BARRIO MEDITERRANEO, FORTALEZA  
FONE: 85 3241 3141 EMAIL: GEOPAC@GEOPAC.COM.BR

PROPRIETÁRIO: PREFEITURA MUNICIPAL DE ARACATI  
PROJETO: CONSTRUÇÃO DA EEF EDMAR SENA  
ARQUITETURA: IDENTIFICAÇÃO DOS DESENHOS: PLANTA TÉCNICA

LOCAL: ARACATI-CE  
DESENHO: MERY  
DATA: OUTUBRO/2022  
ARQUIVO: ARCT 23.34