



LEGENDA	
[Blue Box]	ALVENARIAS NOVAS
[Grey Box]	ALVENARIAS EXISTENTES (RETRABADA APENAS DO REVESTIMENTO EXISTENTE)

1 PLANTA DE ALVENARIA


1 : 125

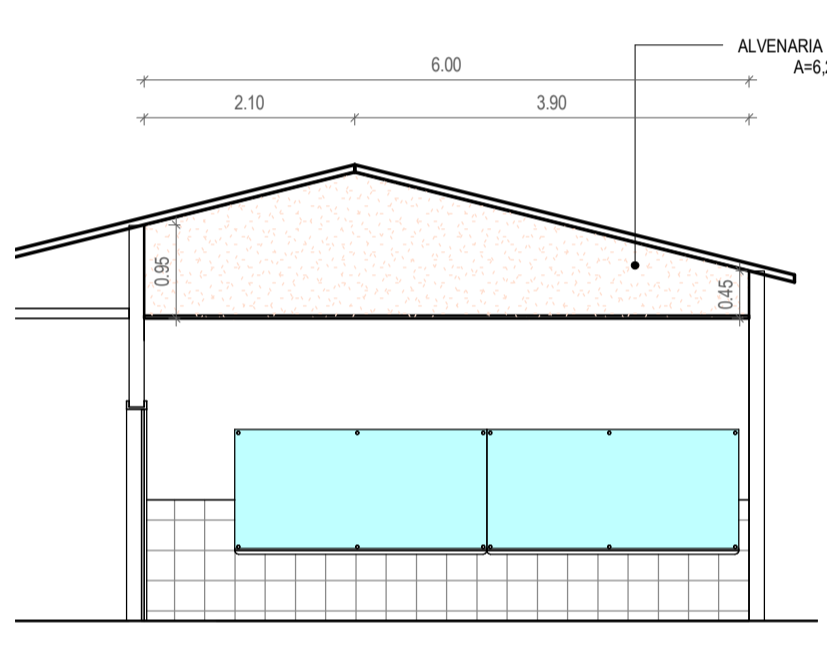


****OBSERVAÇÃO :
- A ALVENARIA DE EMPENA DAS SEQUINTE PAREDES SÃO IGUAIS
P02-P05-P08-P13-P25-P28-P31

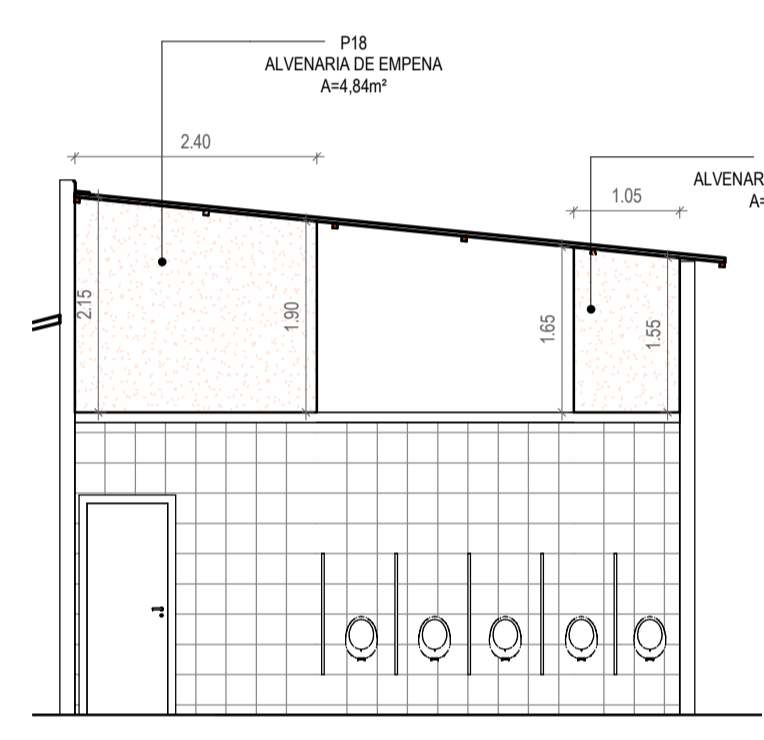

****OBSERVAÇÃO :
- A ALVENARIA DE EMPENA DAS SEQUINTE PAREDES SÃO IGUAIS
(P18 = P21)
(P16 = P19)

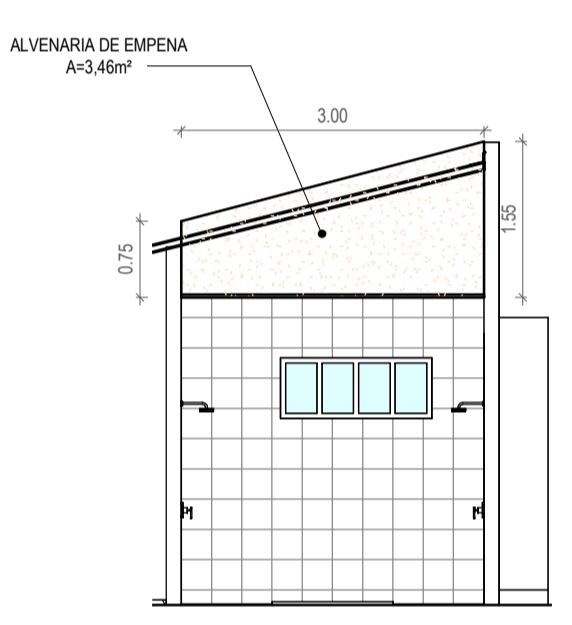

****OBSERVAÇÃO :
- A ALVENARIA DE EMPENA DA SEQUINTE PAREDE
P57

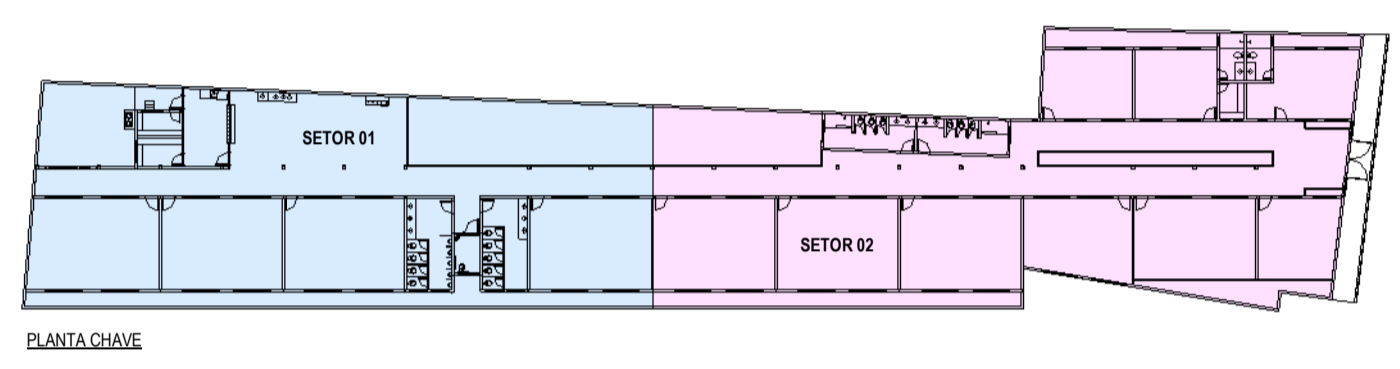

LEVANTAMENTO DE ALVENARIAS


ALVENARIA	COMPRIMENTO	AMBIENTE
P01	8.00 m	SALA DE AULA 08 - 36 ALUNOS
P02	6.00 m	SALA DE AULA 08 - 36 ALUNOS
P03	8.00 m	SALA DE AULA 07 - 36 ALUNOS
P04	8.15 m	SALA DE AULA 07 - 36 ALUNOS
P05	6.00 m	SALA DE AULA 07 - 36 ALUNOS
P06	8.15 m	SALA DE AULA 07 - 36 ALUNOS
P07	8.15 m	SALA DE AULA 06 - 36 ALUNOS
P08	12.65 m	SALA DE AULA 05 - 36 ALUNOS
P09	8.15 m	SALA DE AULA 05 - 36 ALUNOS
P10	3.30 m	WC FEM / MASC / PNE
P11	1.70 m	WC FEM / MASC / PNE
P12	3.15 m	WC FEM / MASC / PNE
P13	6.00 m	WC FEM / MASC / PNE
P14	3.15 m	WC FEM / MASC / PNE
P15	3.30 m	WC FEM / MASC / PNE
P16	1.05 m	WC FEM / MASC / PNE
P17	2.25 m	WC FEM / MASC / PNE
P18	2.40 m	WC FEM / MASC / PNE
P19	1.05 m	WC FEM / MASC / PNE
P20	2.55 m	WC FEM / MASC / PNE
P21	2.40 m	WC FEM / MASC / PNE
P22	1.70 m	WC FEM / MASC / PNE
P23	1.70 m	WC FEM / MASC / PNE
P24	8.15 m	SALA DE AULA 05 - 36 ALUNOS
P25	6.00 m	SALA DE AULA 05 - 36 ALUNOS
P26	8.15 m	SALA DE AULA 05 - 36 ALUNOS
P27	8.15 m	SALA DE AULA 04 - 36 ALUNOS
P28	6.00 m	SALA DE AULA 04 - 36 ALUNOS
P29	8.15 m	SALA DE AULA 04 - 36 ALUNOS
P30	8.15 m	SALA DE AULA 03 - 36 ALUNOS
P31	6.00 m	SALA DE AULA 03 - 36 ALUNOS
P32	8.15 m	SALA DE AULA 03 - 36 ALUNOS
P33	8.15 m	SALA DE AULA 02 - 36 ALUNOS
P34	6.15 m	SALA DE AULA 02 - 36 ALUNOS
P35	8.15 m	SALA DE AULA 02 - 36 ALUNOS
P36	7.30 m	MULTIMEIOS
P37	5.45 m	MULTIMEIOS
P38	8.15 m	SALA DE AULA 01 - 28 ALUNOS
P39	5.30 m	SALA DE AULA 01 - 28 ALUNOS
P40	8.00 m	SALA DE AULA 01 - 28 ALUNOS
P41	5.05 m	SALA MULTI
P42	5.95 m	SALA MULTI
P43	13.35 m	SALA DIR. SECRET. PROF. / WC
P44	5.15 m	SALA DIR. SECRET. PROF. / WC
P45	3.20 m	SALA DIR. SECRET. PROF. / WC
P46	3.95 m	SALA DIR. SECRET. PROF. / WC
P47	3.40 m	SALA DIR. SECRET. PROF. / WC
P48	3.45 m	SALA DIR. SECRET. PROF. / WC
P49	2.40 m	SALA DIR. SECRET. PROF. / WC
P50	2.40 m	SALA DIR. SECRET. PROF. / WC
P51	5.60 m	SALA DIR. SECRET. PROF. / WC
P52	4.60 m	BIBLIOTECA
P53	5.70 m	BIBLIOTECA
P54	5.70 m	BIBLIOTECA
P55	3.15 m	WC INF. MASC / FEM
P56	7.00 m	WC INF. MASC / FEM
P56A	6.15 m	WC INF. MASC / FEM
P57	5.25 m	WC INF. MASC / FEM
P58	3.00 m	WC INF. MASC / FEM
P59	0.90 m	WC INF. MASC / FEM

LEVANTAMENTO DE ALVENARIAS

ALVENARIA	COMPRIMENTO	AMBIENTE
P60	1.25 m	WC INF. MASC / FEM
P61	1.25 m	WC INF. MASC / FEM
P62	1.25 m	WC INF. MASC / FEM
P63	1.25 m	WC INF. MASC / FEM
P64	0.90 m	WC INF. MASC / FEM
P65	0.90 m	WC INF. MASC / FEM
P66	0.90 m	WC INF. MASC / FEM
P67	0.90 m	WC INF. MASC / FEM
P68	0.90 m	WC INF. MASC / FEM
P69	8.60 m	COZINHA/CANTINA
P70	5.20 m	COZINHA/CANTINA
P71	3.10 m	COZINHA/CANTINA
P72	3.10 m	COZINHA/CANTINA
P73	5.20 m	COZINHA/CANTINA
P74	4.45 m	COZINHA/CANTINA
P75	2.45 m	COZINHA/CANTINA
P76	0.70 m	COZINHA/CANTINA
P77	0.70 m	COZINHA/CANTINA
P78	0.60 m	COZINHA/CANTINA
P79	2.40 m	COZINHA/CANTINA
P80	4.05 m	CIRCULAÇÃO
P81	1.00 m	EXTERNO
P82	8.20 m	EXTERNO
P83	5.10 m	EXTERNO - EXISTENTE
P84	3.70 m	EXTERNO
P85	12.45 m	EXTERNO
P86	26.80 m	EXTERNO - EXISTENTE
P87	0.50 m	EXTERNO
P88	5.00 m	EXTERNO
P89	7.15 m	EXTERNO
P90	1.45 m	EXTERNO
P91	4.75 m	EXTERNO
P92	1.15 m	EXTERNO
P93	11.45 m	EXTERNO - EXISTENTE
P94	3.60 m	EXTERNO
P95	5.10 m	EXTERNO - EXISTENTE
P96	3.75 m	EXTERNO
P97	5.10 m	EXTERNO
P98	6.85 m	EXTERNO
P99	3.40 m	EXTERNO - EXISTENTE
P100	8.45 m	EXTERNO
P101	1.25 m	EXTERNO - EXISTENTE
P102	17.10 m	EXTERNO
P103	1.15 m	EXTERNO
P104	65.20 m	EXTERNO - EXISTENTE
P105	5.05 m	ENTRADA
P106	0.30 m	JARDIM
P107	6.05 m	JARDIM
P108	1.20 m	JARDIM
P109	0.75 m	JARDIM
P110	0.25 m	JARDIM
P111	0.35 m	JARDIM
P112	6.75 m	JARDIM
P113	0.30 m	JARDIM
P114	0.95 m	CASA DE LIXO
P115	2.15 m	CIRCULAÇÃO - COBERTA
P116	7.15 m	MULTIMEIOS
P117	1.85 m	ÁREA 01 (PISO CIMENTADO) - COBERTA
P118	4.30 m	ÁREA 01 (PISO CIMENTADO) - COBERTA
P119	1.85 m	ÁREA 01 (PISO CIMENTADO) - COBERTA
P120	12.65 m	PÁTIO

2 ALVENARIA DE EMPENA - 01


1 : 75

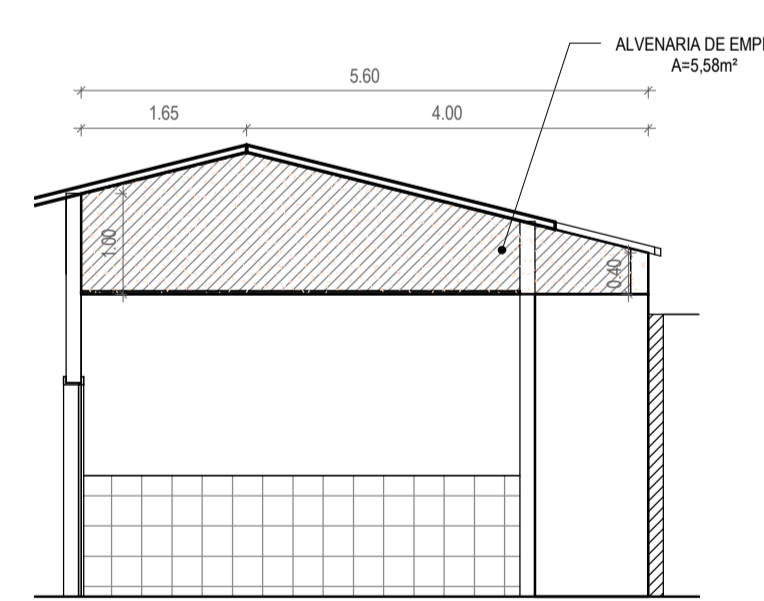

****OBSERVAÇÃO :
- A ALVENARIA DE EMPENA DA SEQUINTE PAREDE
P37

3 ALVENARIA DE EMPENA - 02


1 : 75

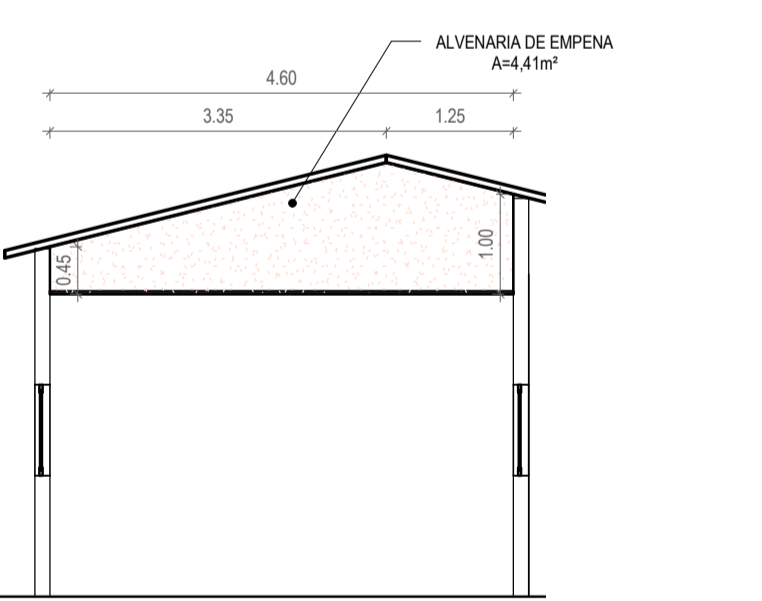

****OBSERVAÇÃO :
- A ALVENARIA DE EMPENA DA SEQUINTE PAREDE
P52

4 ALVENARIA DE EMPENA - 03


1 : 75

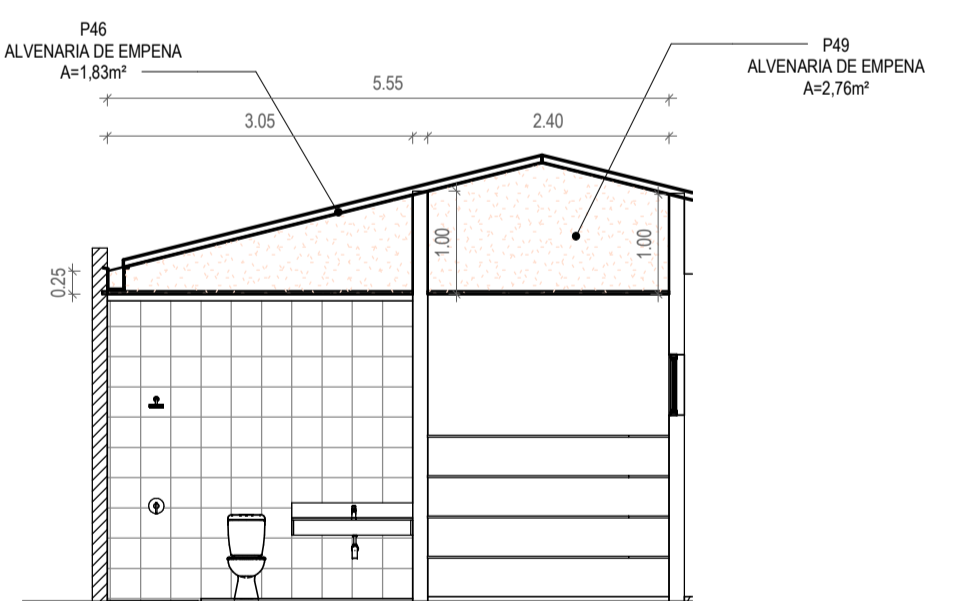

****OBSERVAÇÃO :
- A ALVENARIA DE EMPENA DAS SEQUINTE PAREDES SÃO IGUAIS
(P46-P47-P48)
(P49-P50)

5 ALVENARIA DE EMPENA - 04


1 : 75

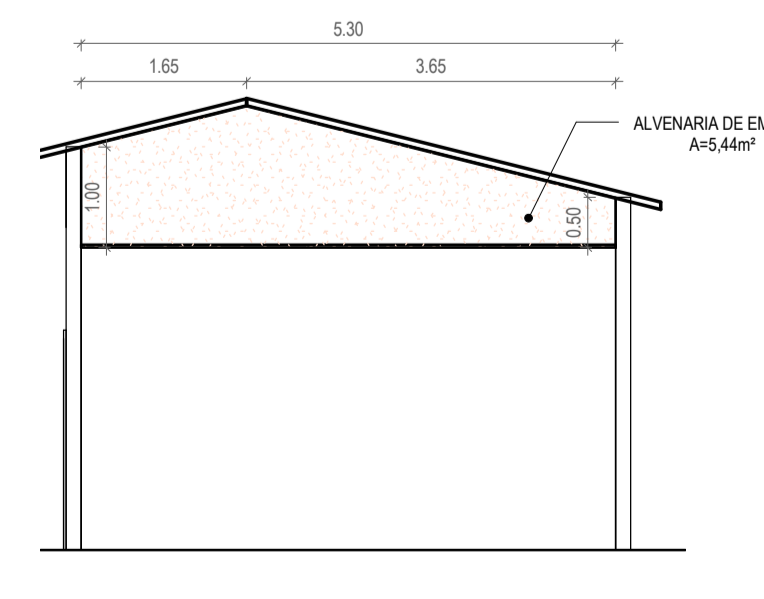

****OBSERVAÇÃO :
- A ALVENARIA DE EMPENA DA SEQUINTE PAREDE
P39

6 ALVENARIA DE EMPENA - 05


1 : 75

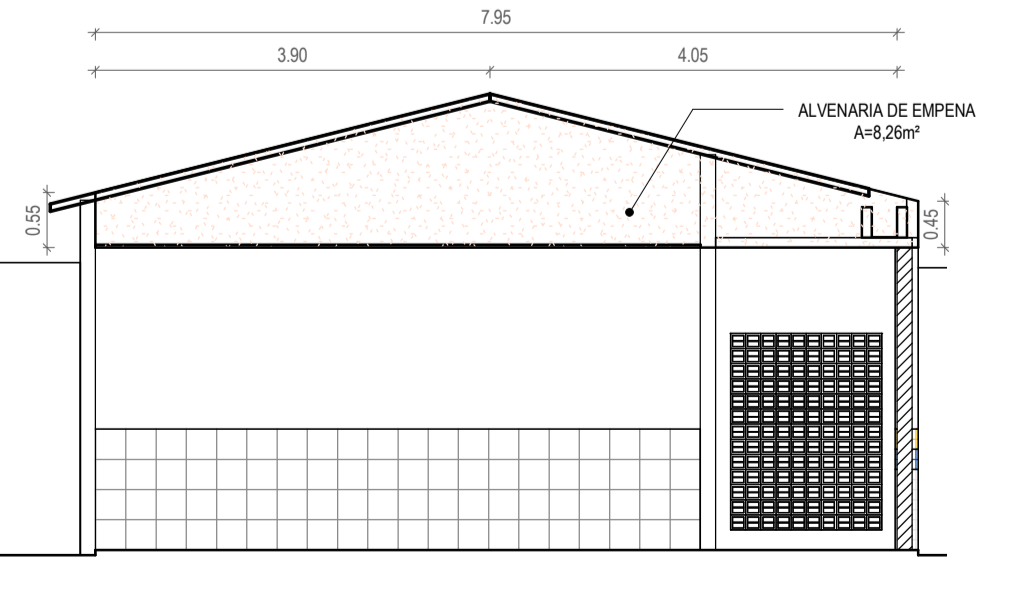

****OBSERVAÇÃO :
- A ALVENARIA DE EMPENA DA SEQUINTE PAREDE
P62

7 ALVENARIA DE EMPENA - 06

1 : 75

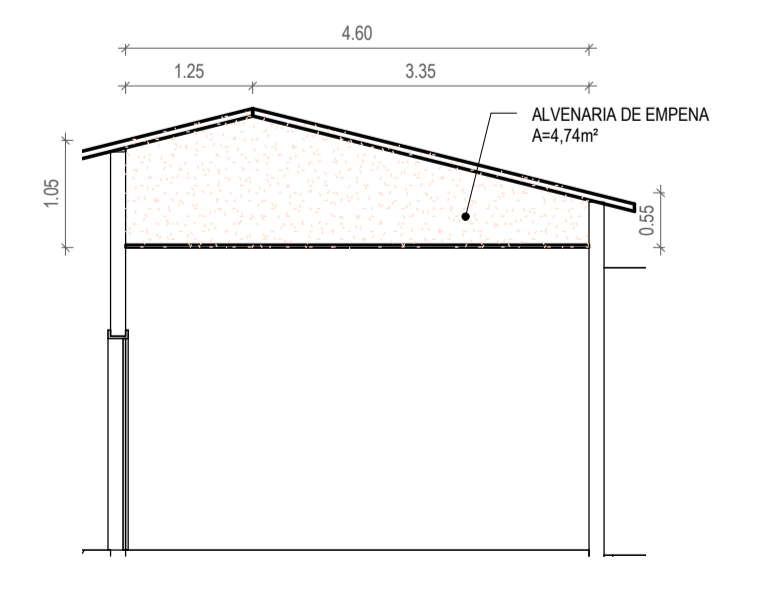

****OBSERVAÇÃO :
- A ALVENARIA DE EMPENA DA SEQUINTE PAREDE
P91

8 ALVENARIA DE EMPENA - 07

1 : 75

9 ALVENARIA DE EMPENA - 08


1 : 75

10 ALVENARIA DE EMPENA - 09

1 : 75

11 ALVENARIA DE EMPENA - 10

1 : 125

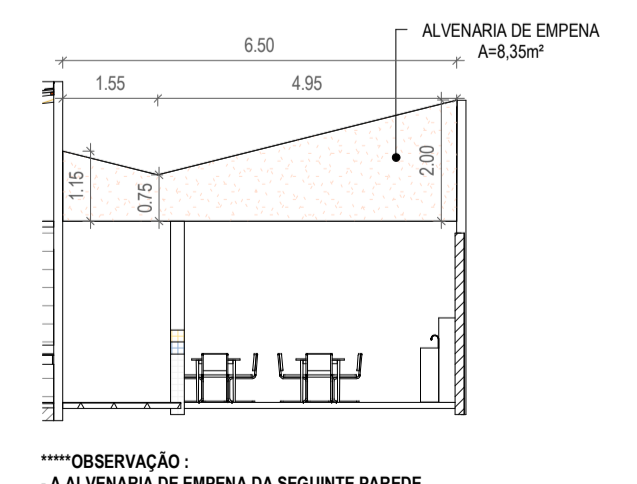

****OBSERVAÇÃO :
- A ALVENARIA DE EMPENA DA SEQUINTE PAREDE
P120

ASSINATURAS E APROVAÇÃO

RESPONSÁVEL TÉCNICO: _____ PROPRIETÁRIO: _____
 LEONARDO SILVEIRA LIMA
 ENGENHEIRO CIVIL - RNP: 0601581067

APROVAÇÃO

GEOPAC
 AV. PADRE ANTÔNIO TOMAS, Nº260, SALAS 301
 BARRIO AEROPORTO PORTAERAZES

PROPRIETÁRIO:
PREFEITURA MUNICIPAL DE ARACATI

PROJETO:
CONSTRUÇÃO DA EEF EDMAR SENA

ARQUITETURA
 IDENTIFICAÇÃO DOS DESENHOS:
 PLANTA ALVENARIAS
 ALVENARIA DE EMPENA - 01
 ALVENARIA DE EMPENA - 02
 ALVENARIA DE EMPENA - 03
 ALVENARIA DE EMPENA - 04
 ALVENARIA DE EMPENA - 05

ALVENARIA DE EMPENA - 06
 ALVENARIA DE EMPENA - 07
 ALVENARIA DE EMPENA - 08
 ALVENARIA DE EMPENA - 09
 ALVENARIA DE EMPENA - 10

TÍTULO:
 ARACATI-CE

DATA:
 OUTUBRO/2022

PROJECIONISTA:
 06/17

REVISOR:
 MERY

ESCALA:
 INDICADA

ARQUITETO:
 ARCT 22.34