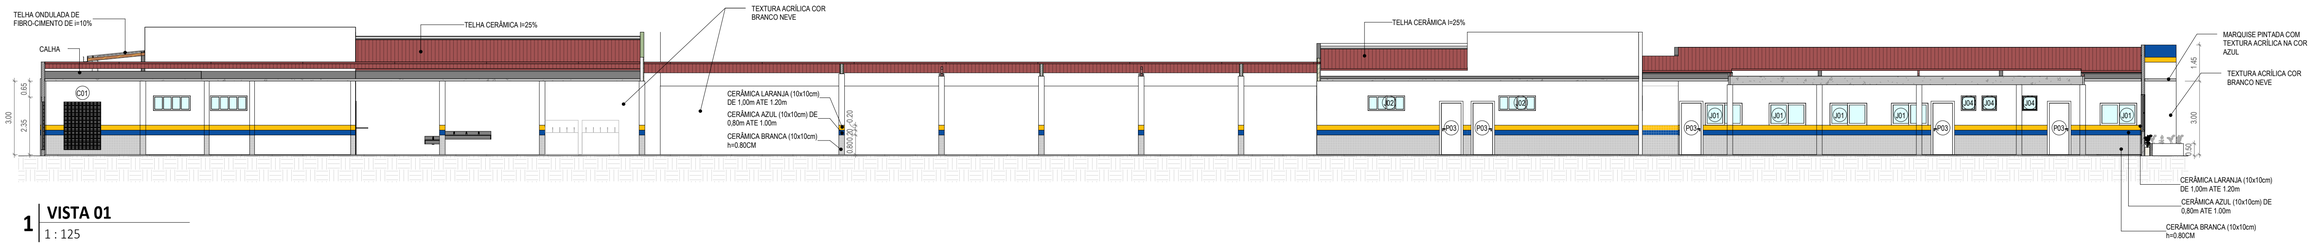

1 VISTA 01
1 : 125

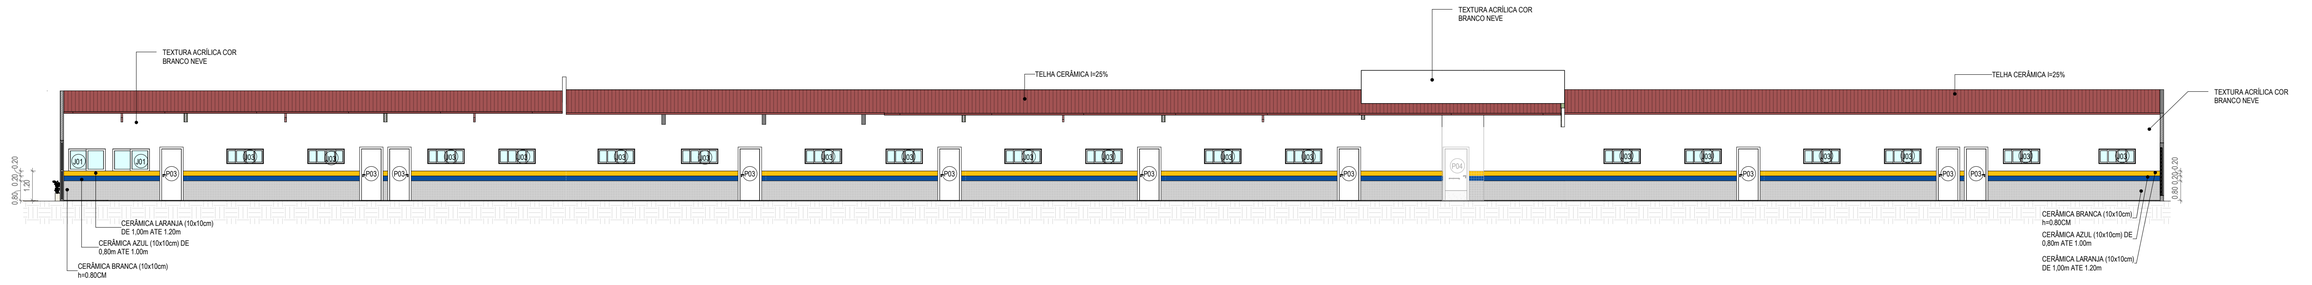

2 VISTA 02
1 : 125

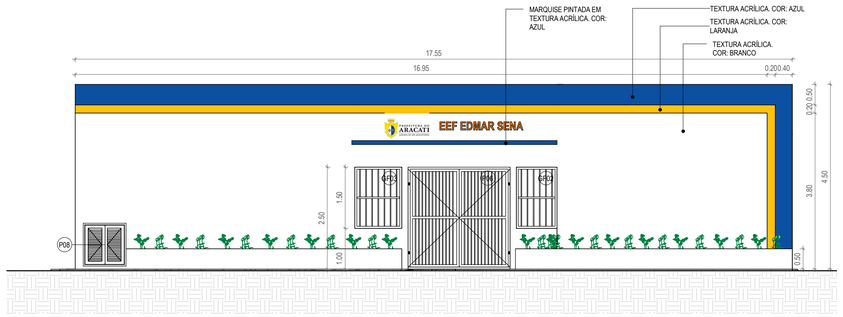

3 VISTA 03
1 : 75

LEGENDA:

	INDICAÇÃO NÍVEIS PLANTA E CORTE
NÚMERO DA FOLHA; X; PE-XX; NÚMERO DO DESENHO NA FOLHA; NÚMERO TOTAL DE FOLHAS	INDICAÇÃO DE CORTES
NÚMERO DA FOLHA; X; PE-XX; NÚMERO DO DESENHO NA FOLHA; NÚMERO TOTAL DE FOLHAS	INDICAÇÃO DE FACHADAS
JAX; PMX	INDICAÇÃO DE PORTAS E JANELAS
1; A; 1	ESPECIFICAÇÃO DE MATERIAIS (PISO,PAREDE/TETO)
X	INDICAÇÃO DE EIXOS
BX	INDICAÇÃO DE ELEMENTOS (BANCADA, PRATELEIRAS E ETC.)

TABELAS ESQUADRIAS - JANELAS GERAL

TIPO	LARGURA	ALTURA	PEITORIL	DESCRIÇÃO	QUANT.
C01	1.500	1.950	0.200	COBOGÓ QUADRADO DE CIMENTO MÓDULO 15 x 15 cm	2
GF01	2.000	1.000	1.100	GRADE DE FERRO TIPO FIXA	1
GF02	1.000	1.500	1.000	GRADE DE FERRO TUBULAR C/MOLDURA EM BARRA CHATA DE FERRO	1
GF03	1.150	1.500	1.000	GRADE DE FERRO TUBULAR C/MOLDURA EM BARRA CHATA DE FERRO	1
J01	1.500	0.900	1.200	JANELA DE CORRER EM ALUMINIO E VIDRO-02 FOLHAS	13
J02	1.500	0.600	1.800	JANELA DE ALUMINIO COM VIDRO MAXIM AIR - 04 FOLHAS	6
J03	1.500	0.600	1.500	JANELA DE ALUMÍNIO E VIDRO	35
J04	0.600	0.600	1.800	JANELA DE ALUMÍNIO COM VIDRO MAXIM AIR - 01 FOLHA	5
J05	1.400	0.600	1.800	JANELA DE ALUMÍNIO COM VIDRO MAXIM AIR - 04 FOLHAS	3
J06	1.200	0.600	1.800	JANELA DE ALUMÍNIO COM VIDRO MAXIM AIR - 04 FOLHAS	4
J07	2.400	1.300	1.200	JANELA DE ALUMÍNIO E VIDRO	2

TABELAS ESQUADRIAS - PORTAS GERAL

TIPO	LARGURA	ALTURA	DESCRIÇÃO	QUANT.
P01	0.600	2.100	PORTA EM MADEIRA TIPO PARANÁ	3
P02	0.700	2.100	PORTA EM MADEIRA TIPO PARANÁ	3
P03	0.800	2.100	PORTA EM MADEIRA TIPO PARANÁ	19
P04	0.900	2.100	PORTA LISA DE MADEIRA COMPLETA- COM CHAPA CORRUGADA DE ALUMINIO (h=0,40 cm) E PUXADOR DE AÇO INOX	1
P05	0.550	1.800	PORTA PARA WC EM ALUMINIO	15
P06	2.500	2.400	PORTÃO DE METALON E BARRA CHATA DE FERRO	1
P07	0.600	0.600	PORTA DE ABRIR TIPO VENEZIANA EM ALUMINIO	1
P08	1.000	1.000	PORTA EM ALUMINIO TIPO VENEZIANA	2

ASSINATURAS E APROVAÇÃO

RESPONSÁVEIS TÉCNICOS:

LEONARDO SILVEIRA LIMA
ENGENHEIRO CIVIL - RNP: 0601581067

PROPRIETÁRIO

APROVAÇÃO

GEOPAC
AV. PADRE ANTÔNIO TOMÁS, Nº2420, SALAS 301
BAIRRO: ALDEOTA | FORTALEZA/CE
FONE: 85 3241.3147| EMAIL: GEOPAC@GEOPAC.COM.BR

PROPRIETÁRIO:
PREFEITURA MUNICIPAL DE ARACATI

OBRA:
CONSTRUÇÃO DA EEF EDMAR SENA

PROJETO:
ARQUITETURA

IDENTIFICAÇÃO DOS DESENHOS:
VISTA 01
VISTA 02
VISTA 03

LOCAL:	DATA:	PRANCHA:
ARACATI-CE	OUTUBRO/2022	09/17
DESENHO: MERY	ESCALA: INDICADA	ARQUIVO: ARCT 22.34