

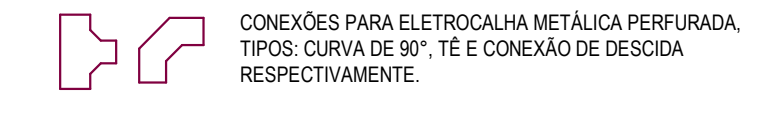
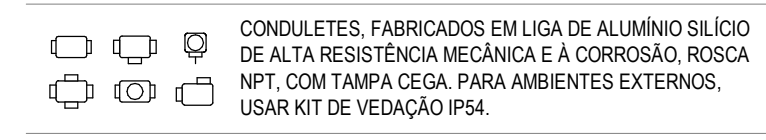
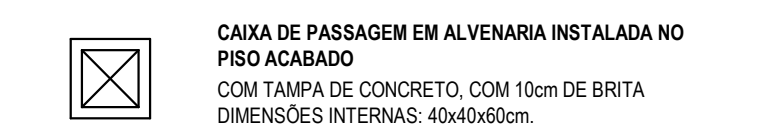
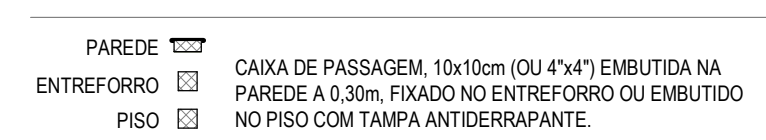
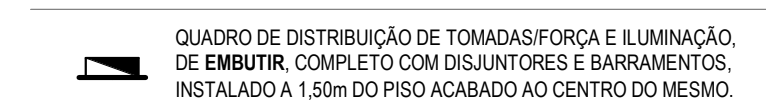
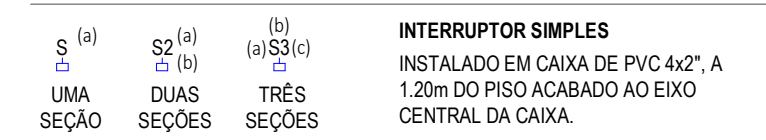
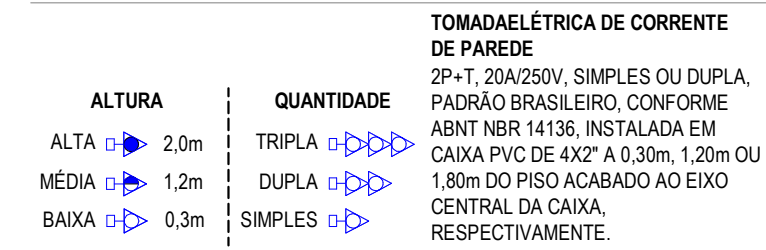


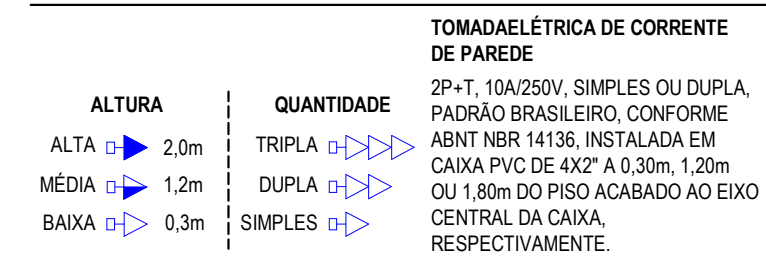


ALIMENTAÇÃO - SETOR 1
1:50


LEGENDA DE SÍMBOLOS

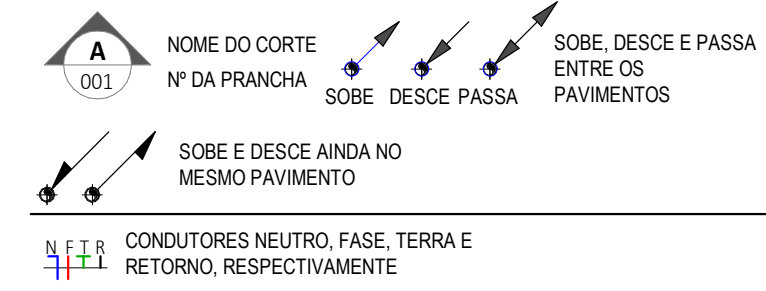

LEGENDA DE ELETRODUTOS

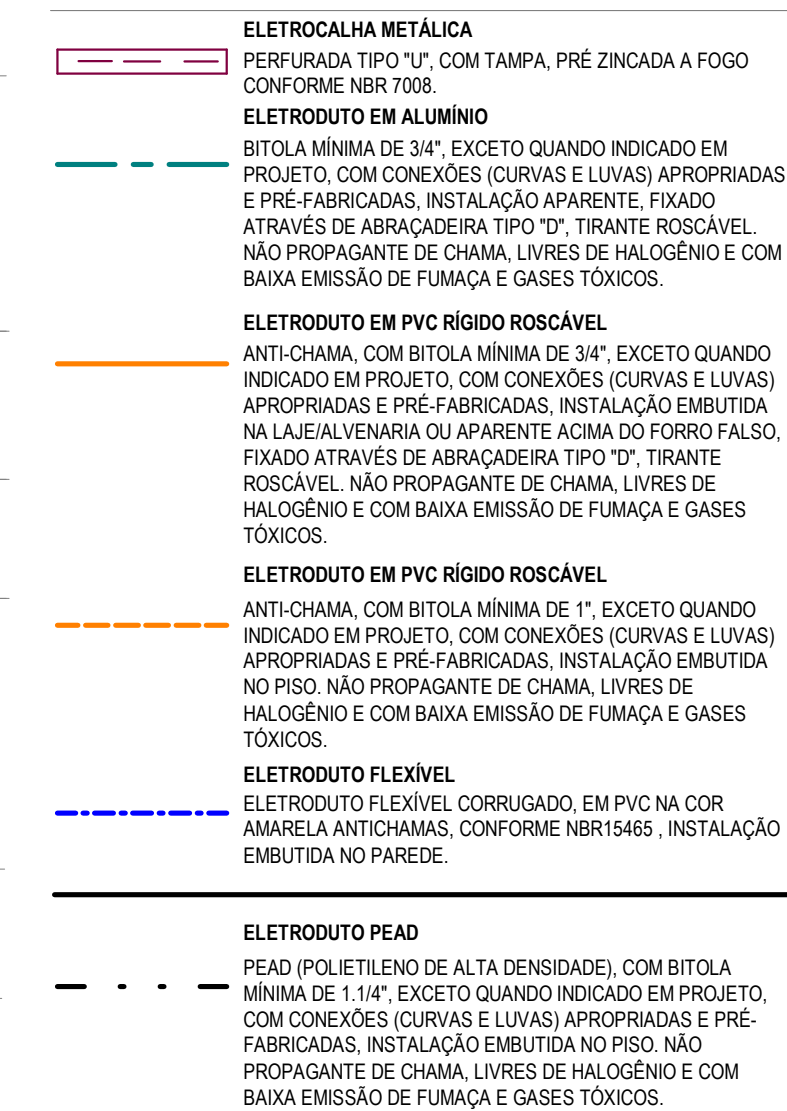


LEGENDA DE LUMINÁRIAS

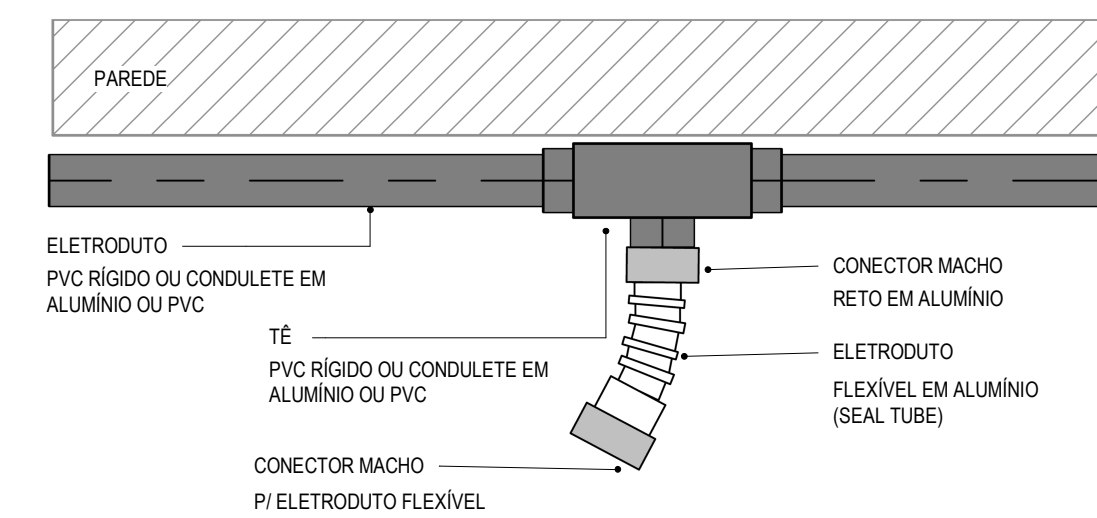

ALIMENTAÇÃO DE MOTORES PELA PAREDE

S ESCALA

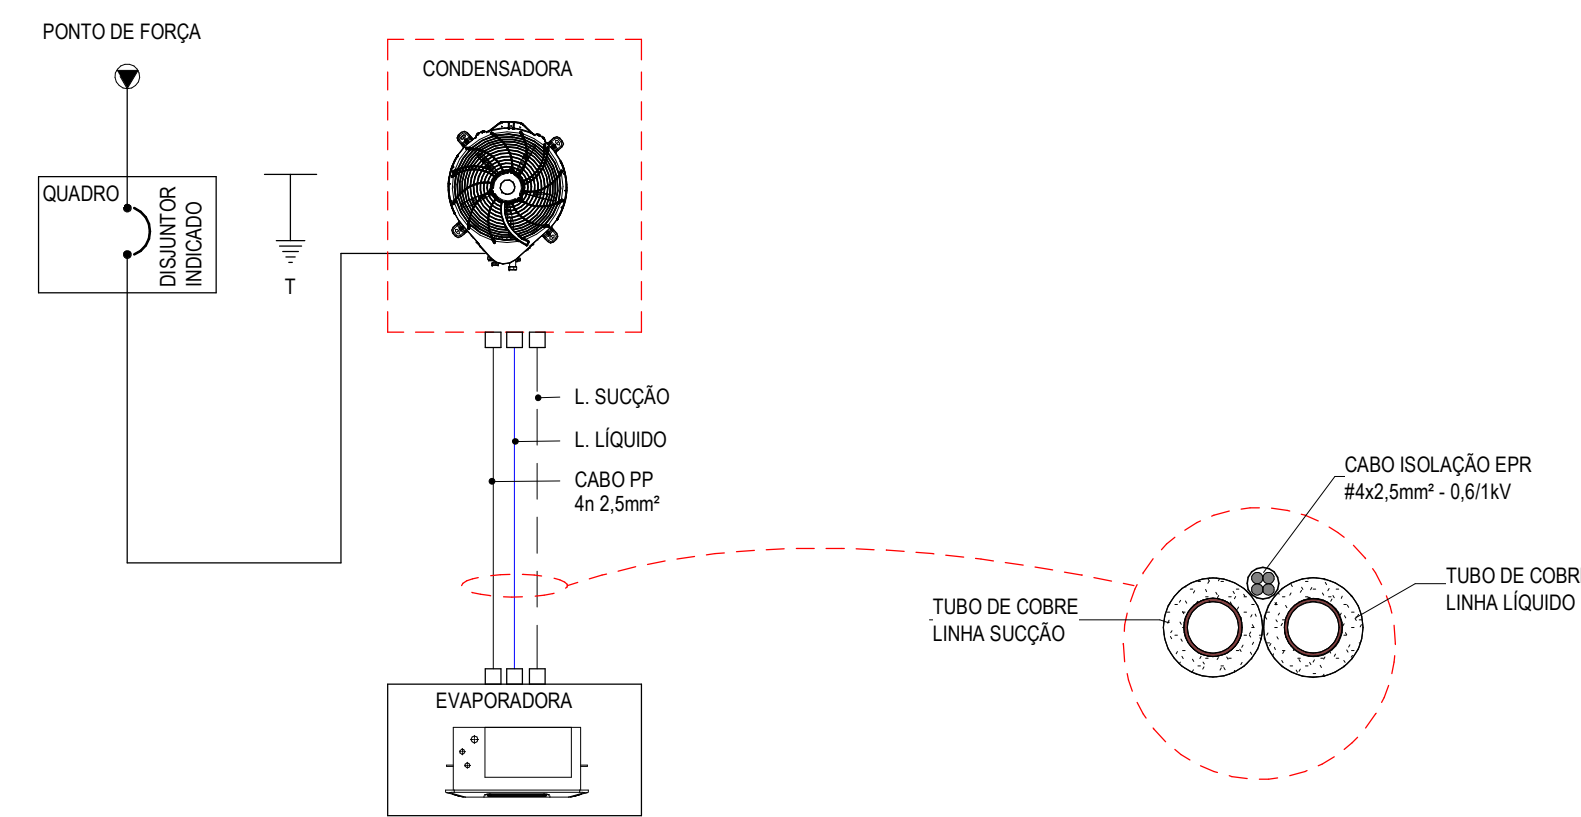

LIGAÇÃO DA CONDENSADORA/EVAPORADORA (SPLIT CONVENCIONAL)

S ESCALA

ASSINATURAS E APROVAÇÃO

PROJETISTA
Leonardo Silveira Lima
LEONARDO SILVEIRA LIMA
ENGENHEIRO CIVIL - RNP: 0601581067

PROPRIETÁRIO
PREFEITURA MUNICIPAL DE ARACATI

APROVAÇÃO
CONSTRUÇÃO DA EEF EDMAR BENA CABREIRO


GEO PAC
PROPRIETÁRIO: BARRIO ALEXIA FORTALEZA/CE
RUA: RUA N.º 3013 S/N.º BARRIO ALEXIA FORTALEZA/CE
FONE: (85) 3013-5151 BARRIO ALEXIA FORTALEZA/CE

PROJETO:
INSTALAÇÕES ELÉTRICAS
IDENTIFICAÇÃO DOS DESENHOS:
ALIMENTAÇÃO - SETOR 1
PLANTA CHAVE

LOCAL:
ARACATI/CE
SÉRIE/DESENHO:
CAMILLY VASCONCELOS

DATA:
JULHO 2022
RASCUNHO

PRONOME:
0507

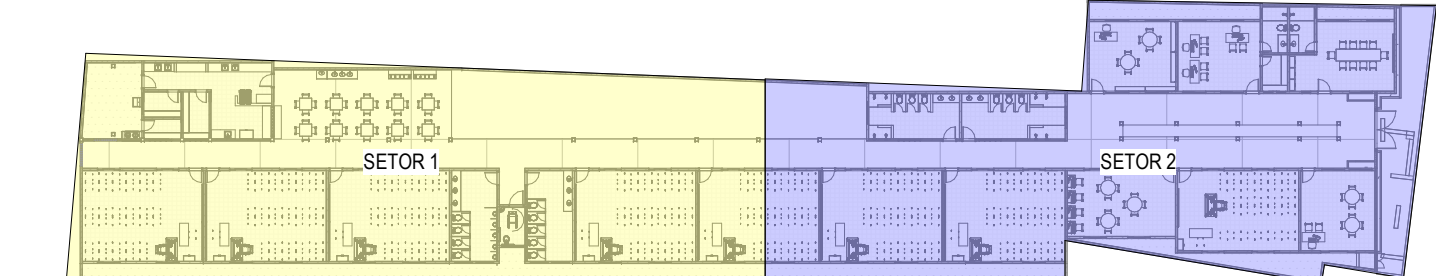

PLANTA CHAVE

1:50