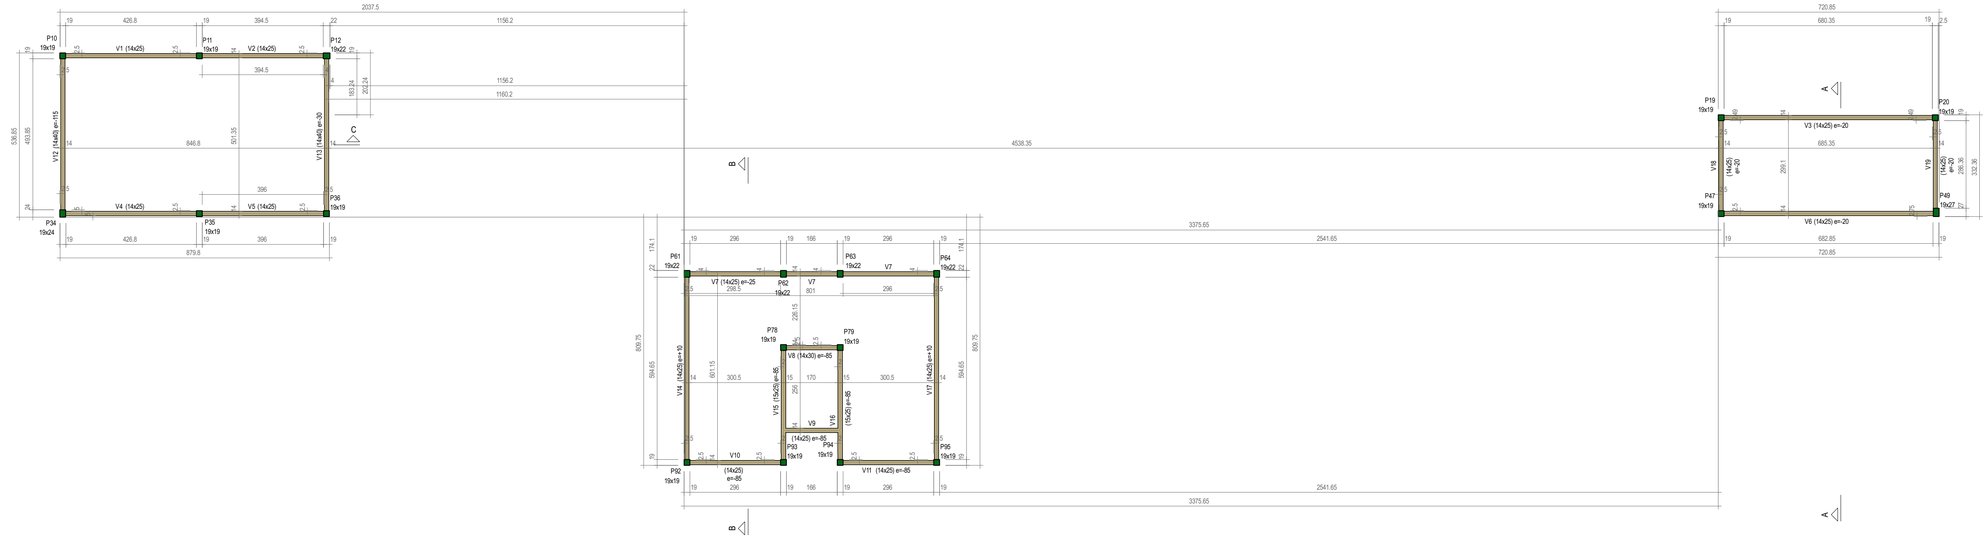

FORMA DO PAVIMENTO CAIXA D'ÁGUA (NÍVEL 540)
ESC: 1:100

Vigas			
Nome	Seção (cm)	Elevação (cm)	Nível (cm)
V1	14x25	0	540
V2	14x25	0	540
V3	14x25	-20	520
V4	14x25	0	540
V5	14x25	0	540
V6	14x25	-20	520
V7	14x25	-25	515
V8	14x30	-85	455
V9	14x25	-85	455
V10	14x25	-85	455
V11	14x25	-85	455
V12	14x40	-115	425
V13	14x40	-30	510
V14	14x25	10	550
V15	15x25	-85	455
V16	15x25	-85	455
V17	14x25	10	550
V18	14x25	-20	520
V19	14x25	-20	520

Características dos materiais	
fck (kgf/cm²)	Ecs (kgf/cm²)
250	241500

Pilares			
Nome	Seção (cm)	Elevação (cm)	Nível (cm)
P10	19x19	0	540
P11	19x19	0	540
P12	19x22	0	540
P19	19x19	-20	520
P20	19x19	-20	520
P34	19x24	0	540
P35	19x19	0	540
P36	19x19	0	540
P47	19x19	-20	520
P49	19x27	-20	520
P61	19x22	10	550
P62	19x22	10	550
P63	19x22	10	550
P64	19x22	10	550
P78	19x19	-50	490
P79	19x19	-50	490
P92	19x19	10	550
P93	19x19	-85	455
P94	19x19	-85	455
P95	19x19	10	550

Legenda dos pilares
Pilar que morre

Legenda das vigas e paredes
Viga

ASSINATURAS E APROVAÇÃO

PROJETISTA:

LEONARDO SILVEIRA LIMA
ENGENHEIRO CIVIL - RNP: 0601581067

PROPRIETÁRIO:

APROVAÇÃO:

GEOPAC
AV. PADRE ANTÔNIO TOMÁS, N.º 2420, SALA 301/302
BAIRRO ALDEOTA | FORTALEZA/CE
FONE: 85 3241-3147 | EMAIL: GEOPAC@GEOPAC.COM.BR

PROPRIETÁRIO:
PREFEITURA MUNICIPAL DE ARACATI

OBRA:
CONSTRUÇÃO DA EEF EDMAR SENA

PROJETO:
ESTRUTURAS DE CONCRETO

IDENTIFICAÇÃO DOS DESENHOS:
FORMA CAIXA D'ÁGUA

LOCAL: ARACATI-CE	DATA: AGOSTO/2022	PRANCHA: 18/28
DESENHO: ALANA PRADO	ESCALA: INDICADA	CONTROLE: ARCT 22.34