




CORTE A-A
ESC. 1:50

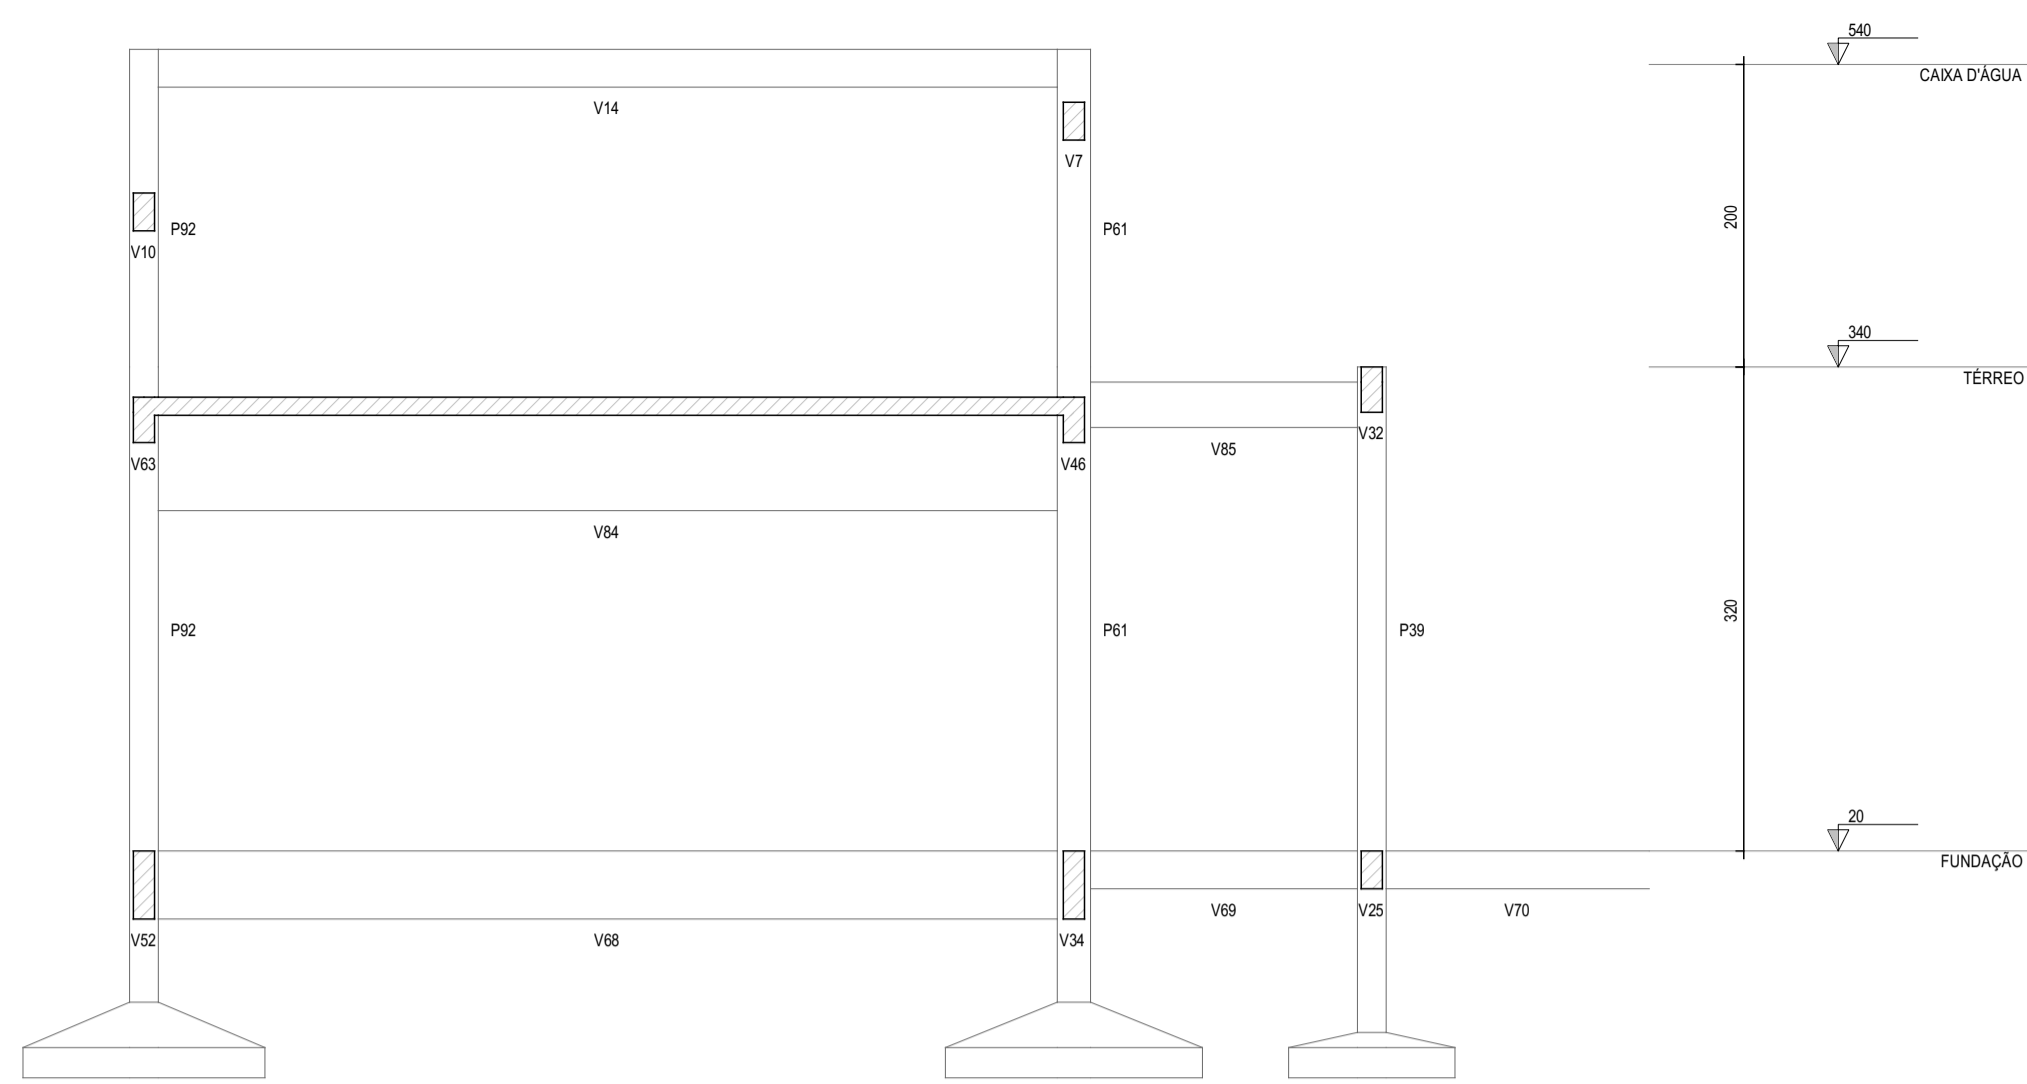

CORTE B-B
ESC. 1:50

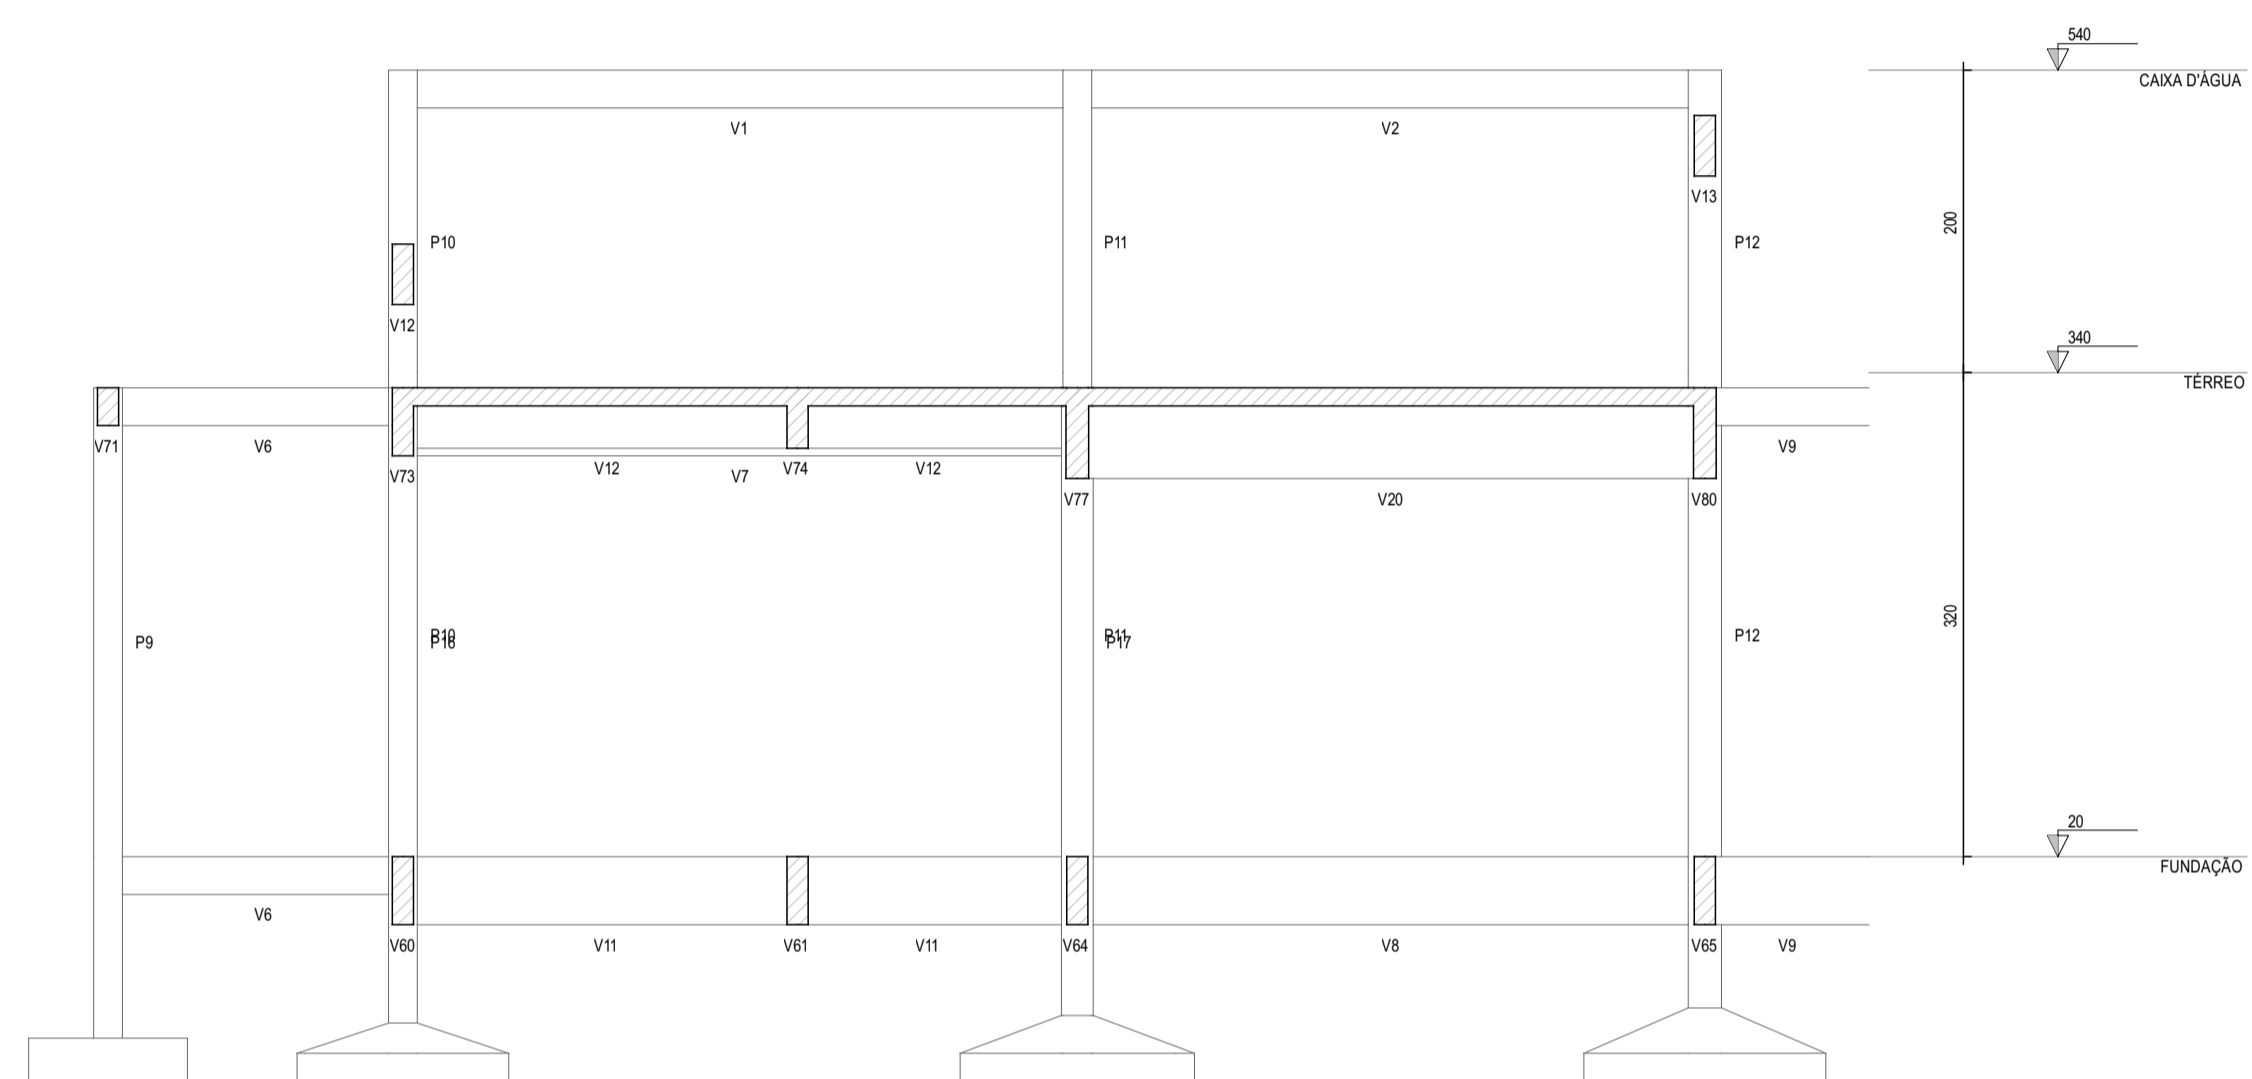

CORTE C-C
ESC. 1:50

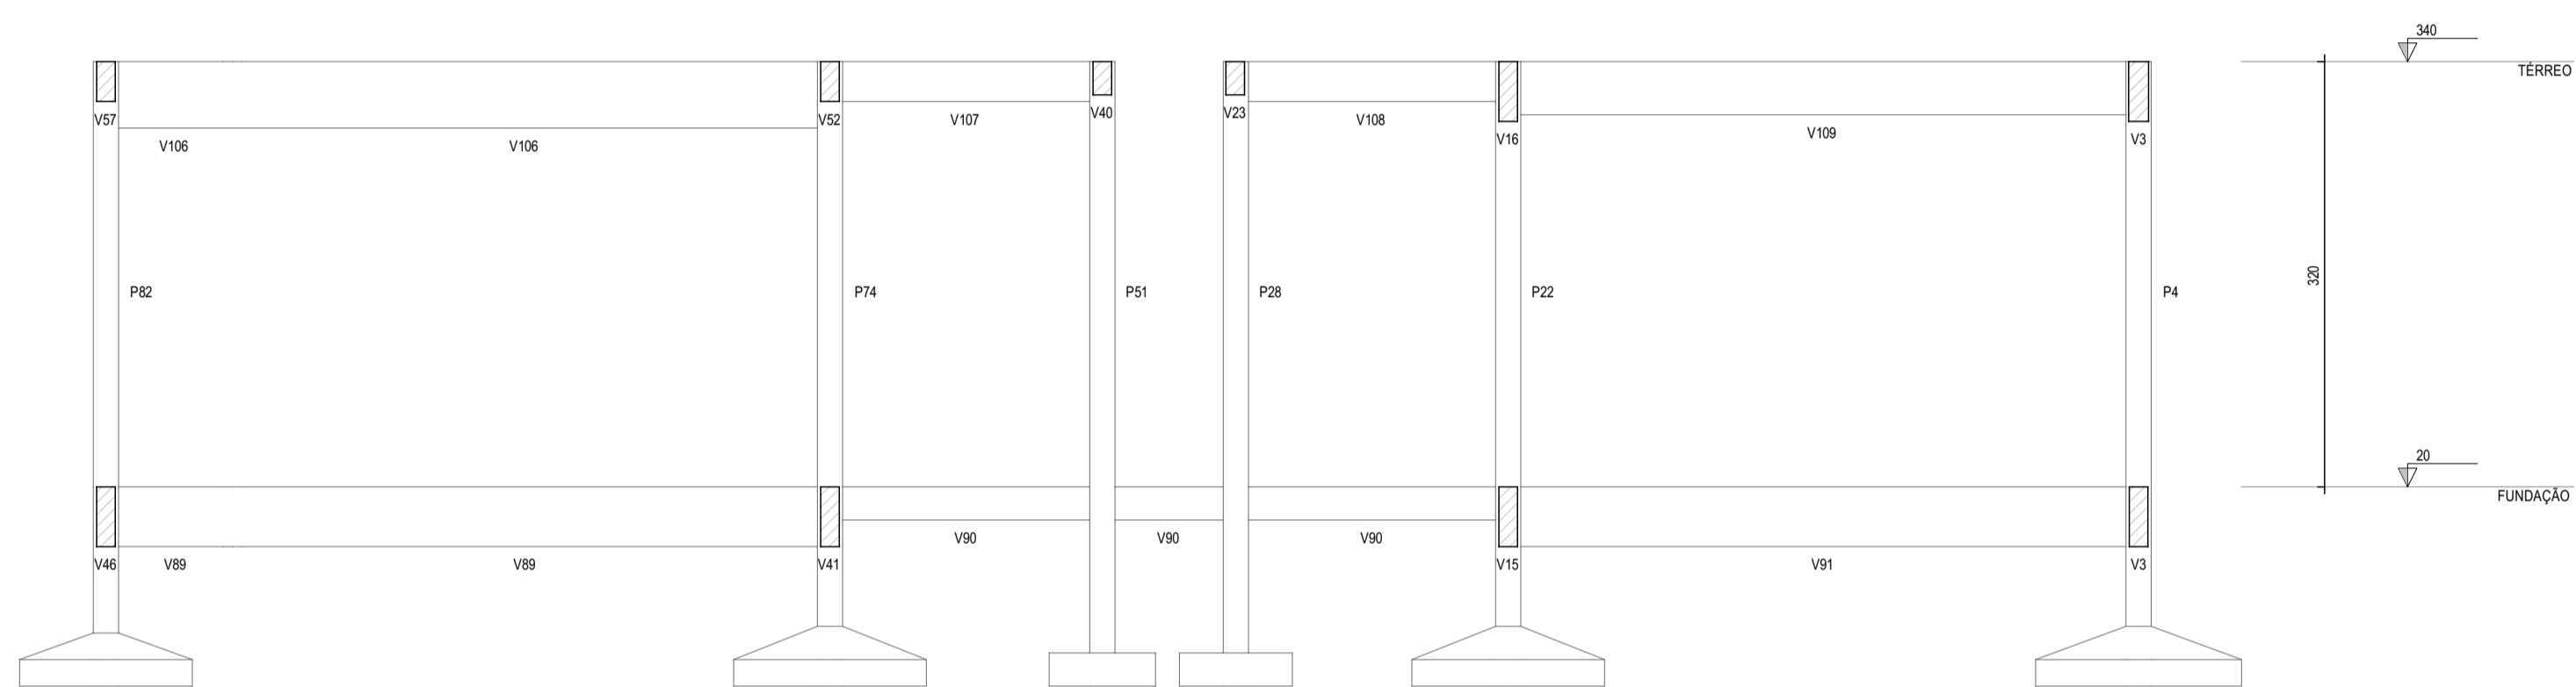

CORTE D-D
ESC. 1:50

ASSINATURAS E APROVAÇÃO

PROJETISTA: LEONARDO SILVEIRA LIMA ENGENHEIRO CIVIL - RNP: 6601581057	PROPRIETÁRIO:
---	---------------

APROVAÇÃO	

		AV. PADRE ANTÔNIO TOMAZ, Nº 2425, SAUA 3015932 BARRIO ALBERTINA, PORTALIZADA FONE: 85 3341-1471 (EMBA), GEOPAC@GEOPAC.COM.BR
PROPRIETÁRIO: PREFEITURA MUNICIPAL DE ARACATI		
OBRA: CONSTRUÇÃO DA EEF EDMAR SENA		
PROJETO: ESTRUTURAS DE CONCRETO IDENTIFICAÇÃO DAS OBRAS/OPERAÇÕES		
CORTES		
LOCAL: ARACATI-CE	DATA: AGOSTO/2022	PRANCHAS: 28/28
DESENHO: ALANA PRADO	ESCALA: INDICADA	CONTRATE: ARCT 22.34