




DET-ISO-1

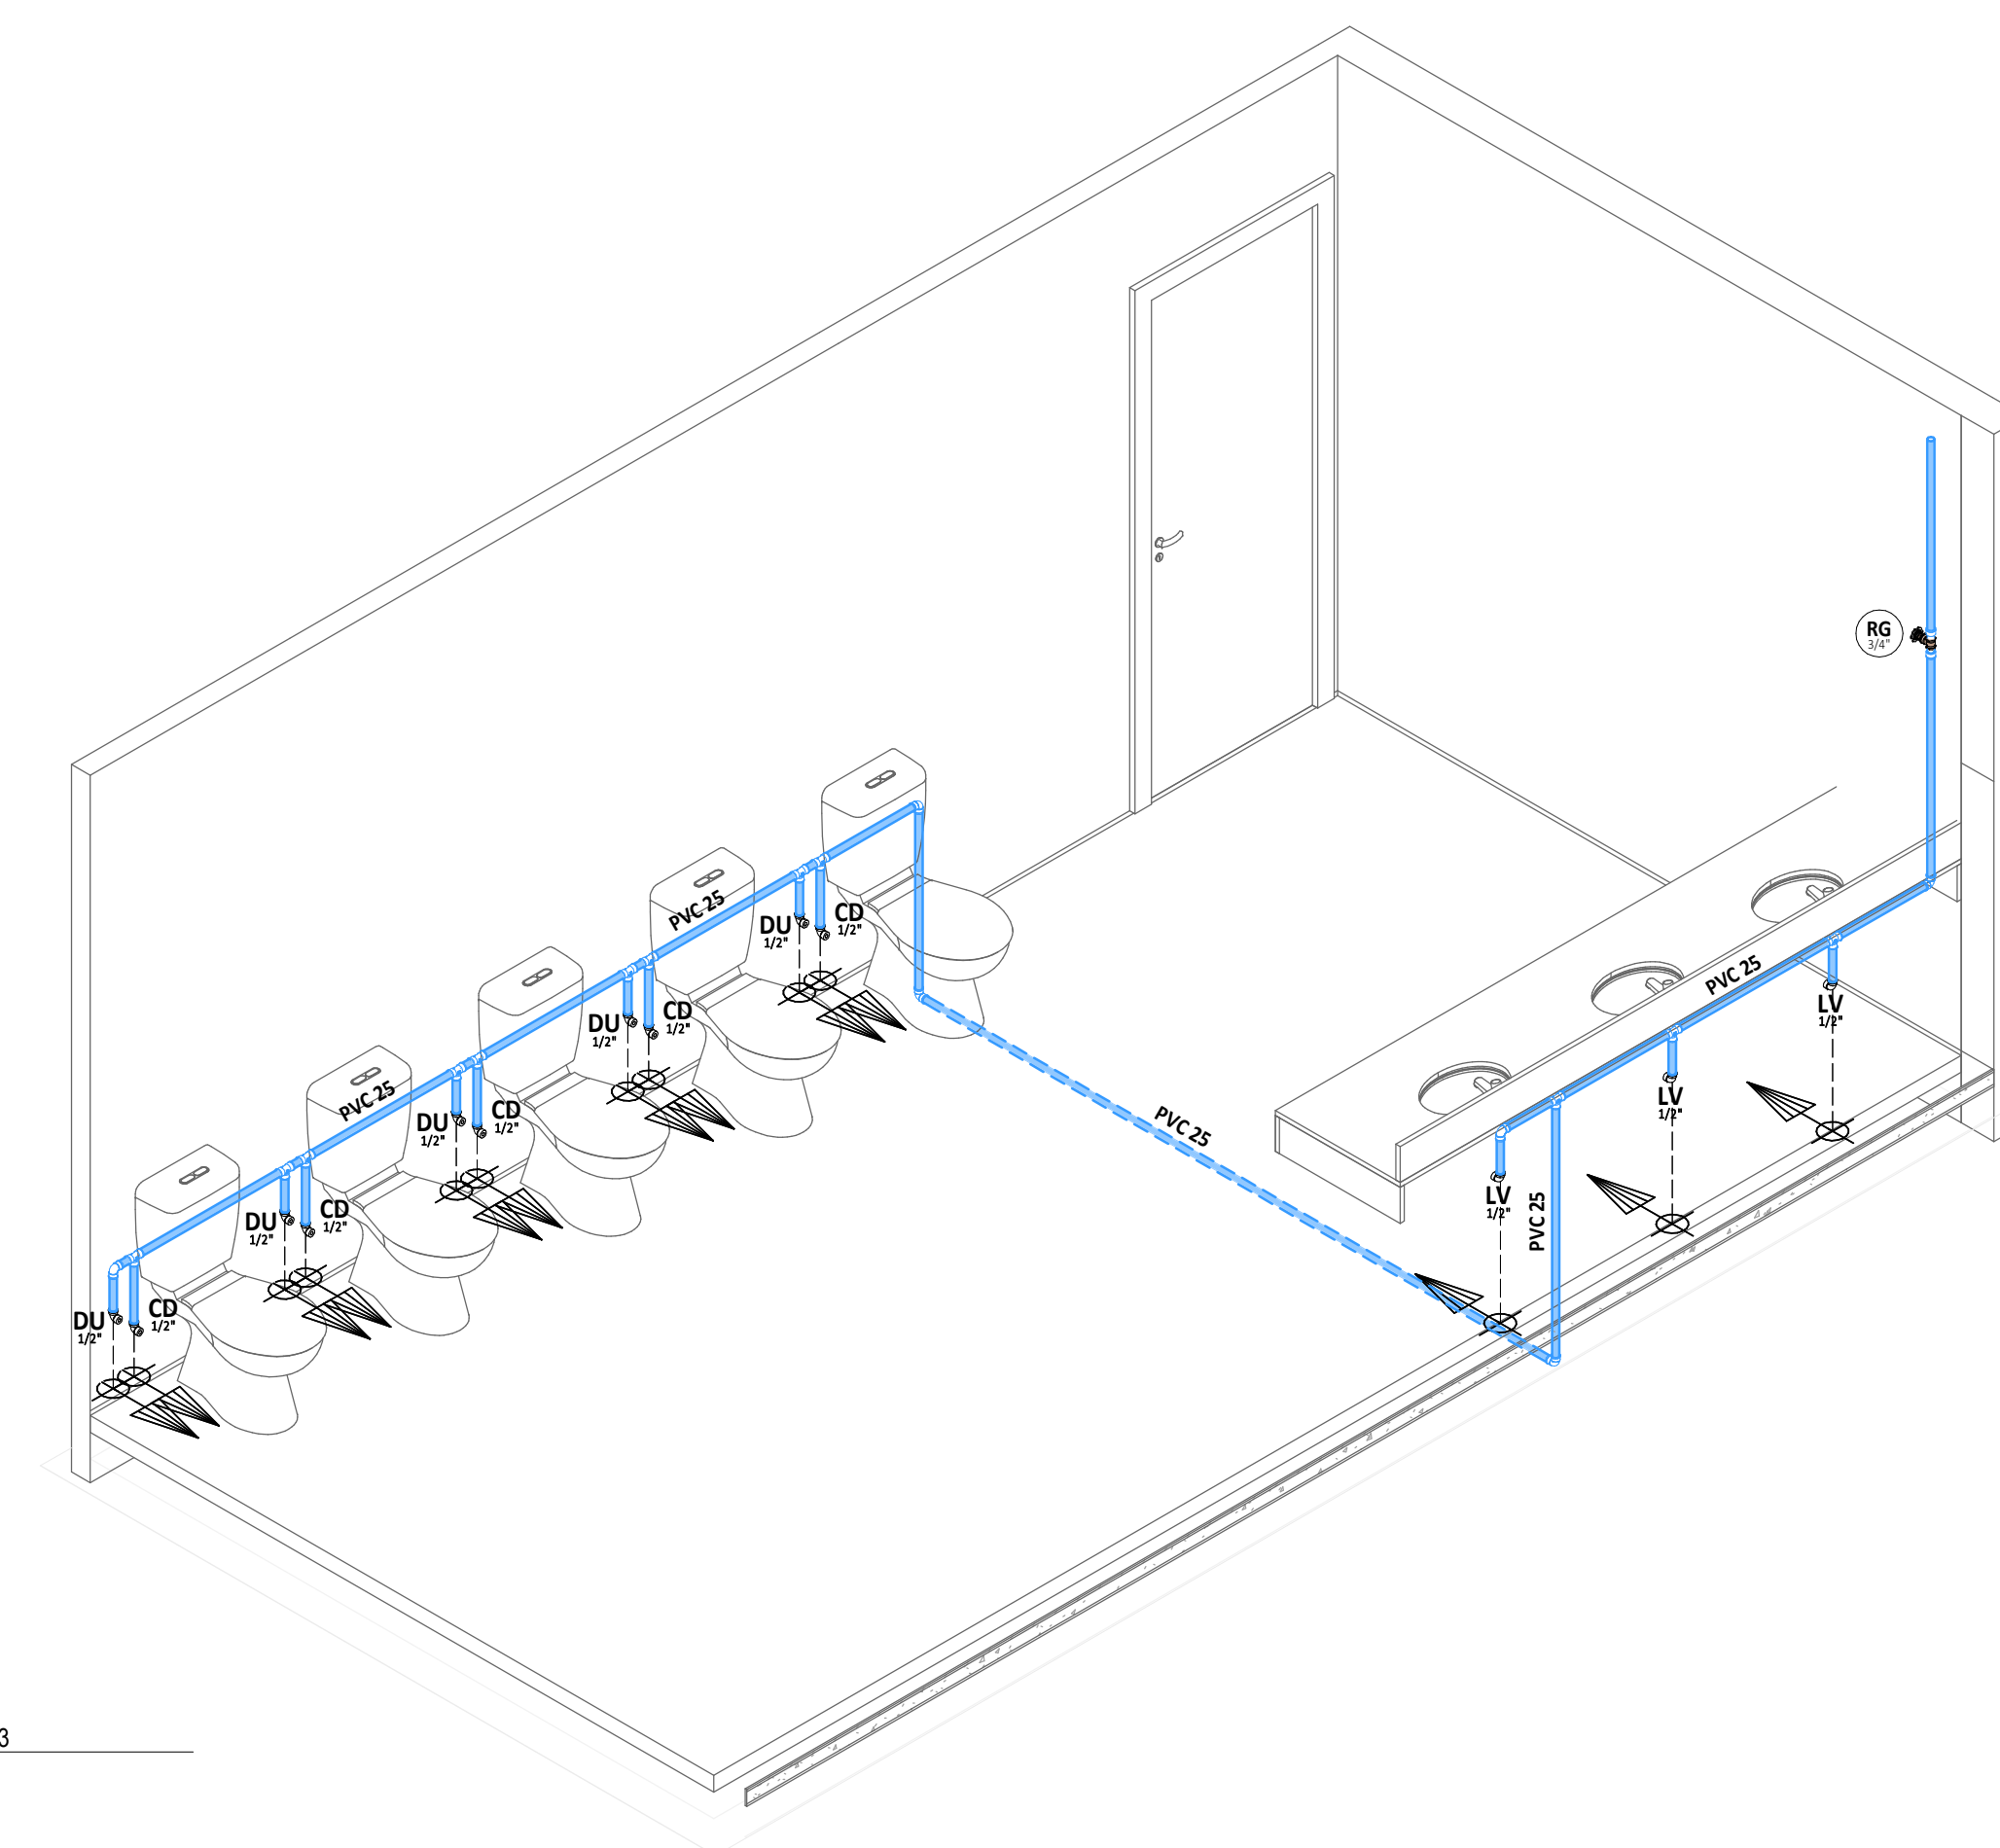

DET-ISO-3

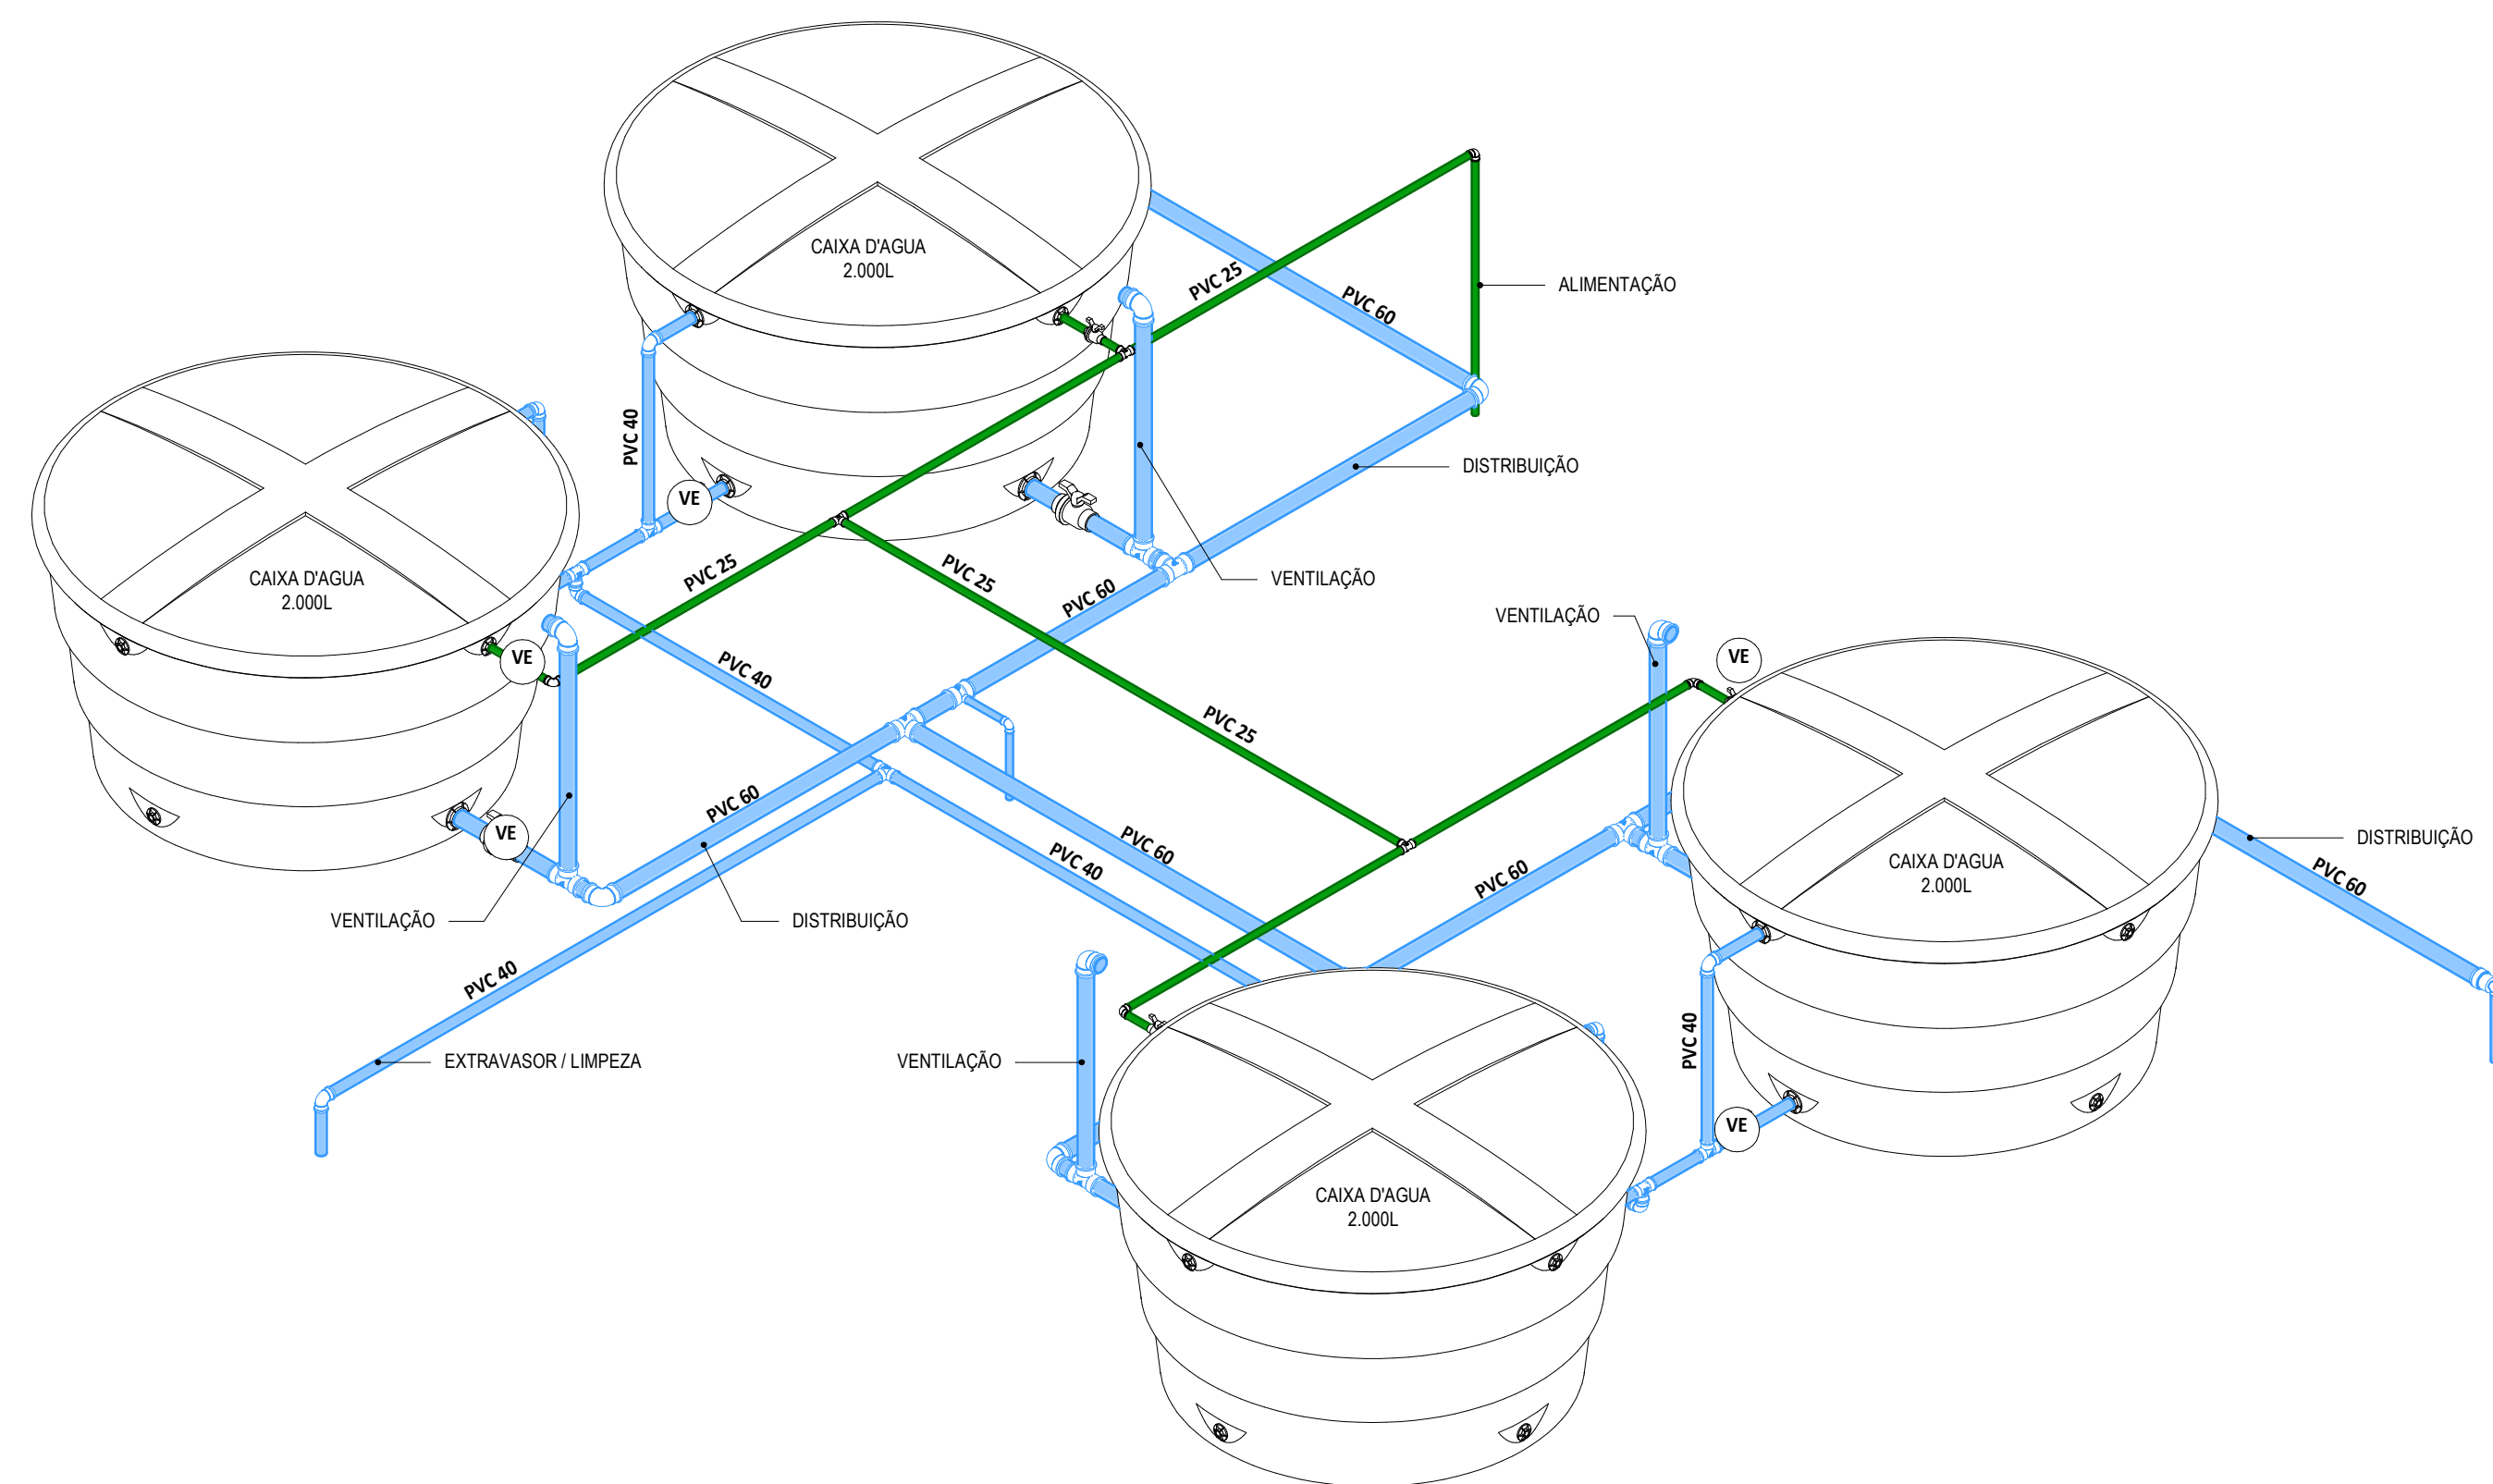


DET-ISO-4





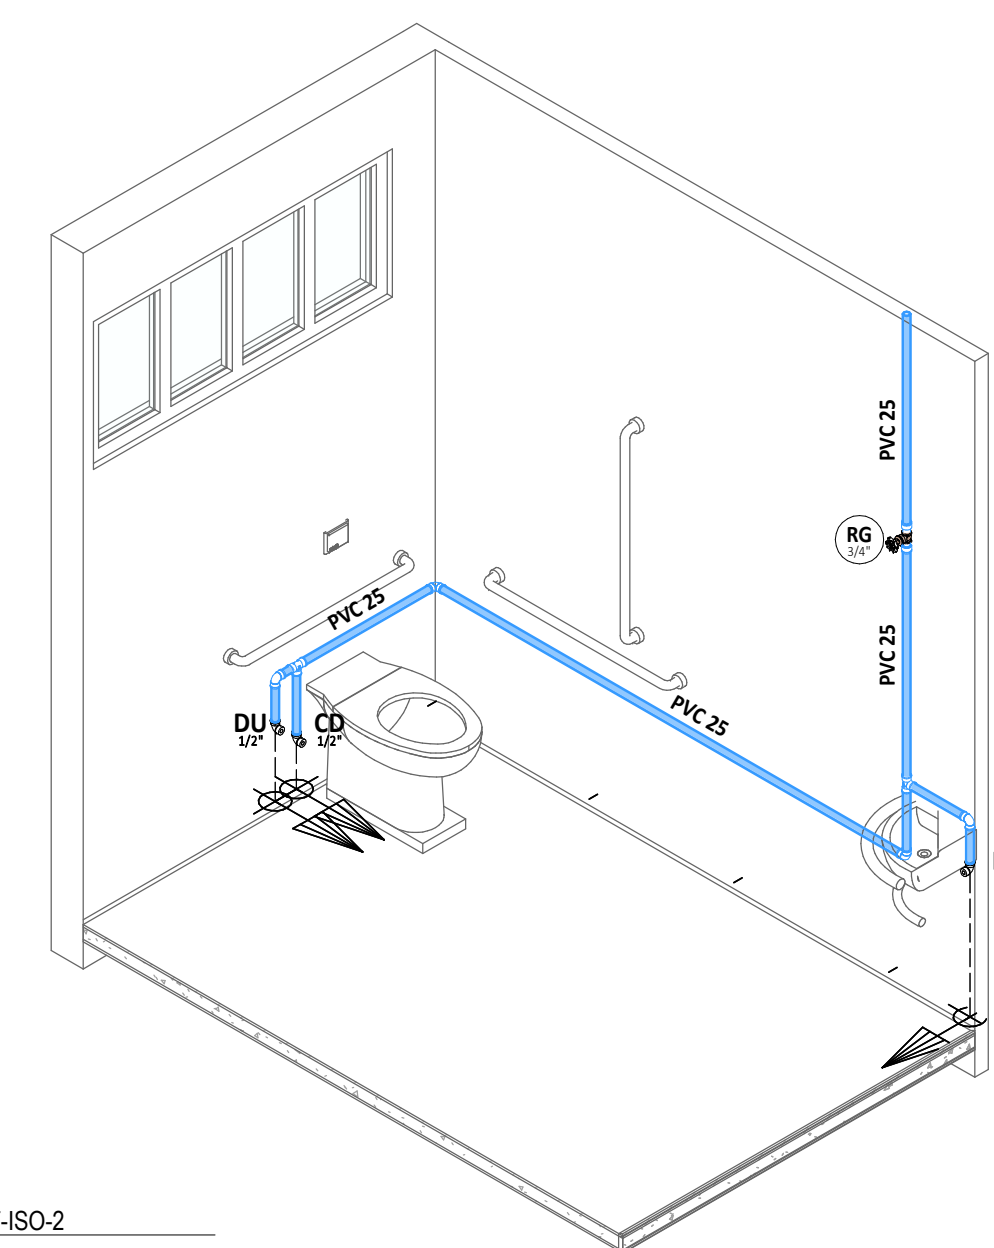


DET-ISO-2

LEGENDA DE SÍMBOLOS

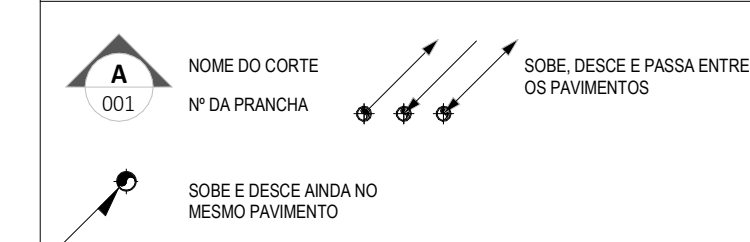

SIGLAS DAS COLUNAS

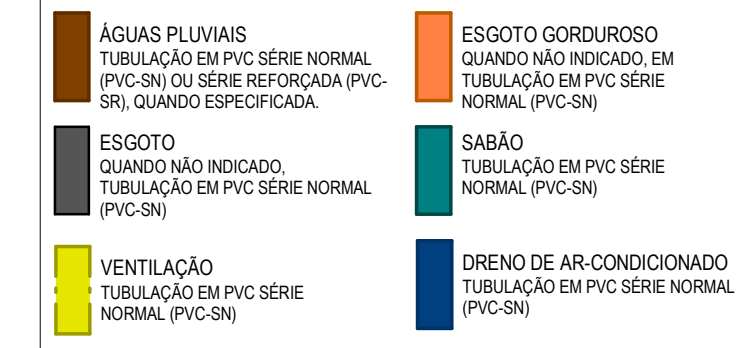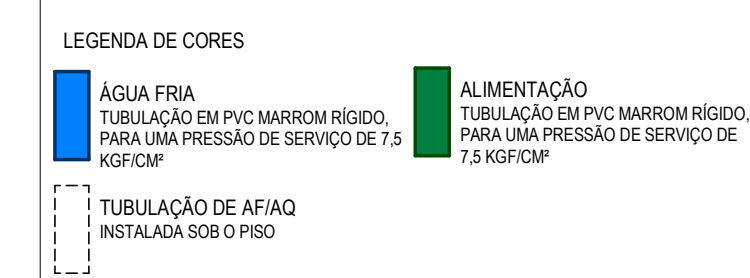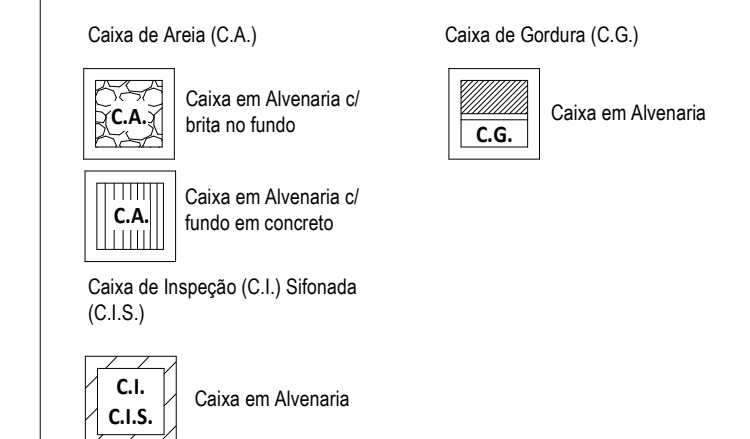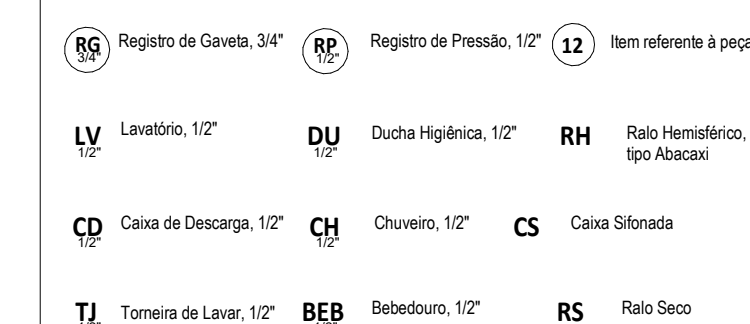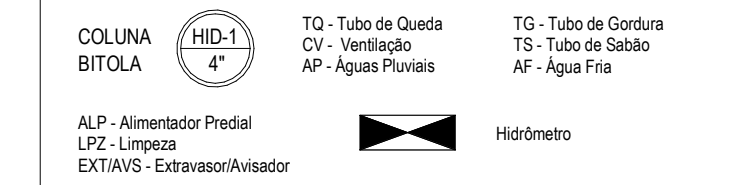

ASSINATURAS E APROVAÇÃO

PROJETISTA: LEONARDO SILVEIRA LIMA, ENGENHEIRO CIVIL - RNP: 0601981067

PROPRIETÁRIO:

APROVAÇÃO:

GEOPAC
 PROPRIETÁRIO: PREFEITURA MUNICIPAL DE ARACATI
 END: AV. PADRE ANTÔNIO TOMAS, Nº 202, SALAS 301, BARRIO: AGRICOLA FORTALEZA, FONE: 88 3241 3141 EMAIL: GEOPAC@GEOPAC.COM.BR

TÍTULO: ARACATI-CE
 DESENHO: CAMILY HASCONCELOS
 ESCALA: INDICADA

DATA: JULHO 2022
 PROJETO: 0307
 ARQUIVO: