




SINALIZAÇÃO HORIZONTAL

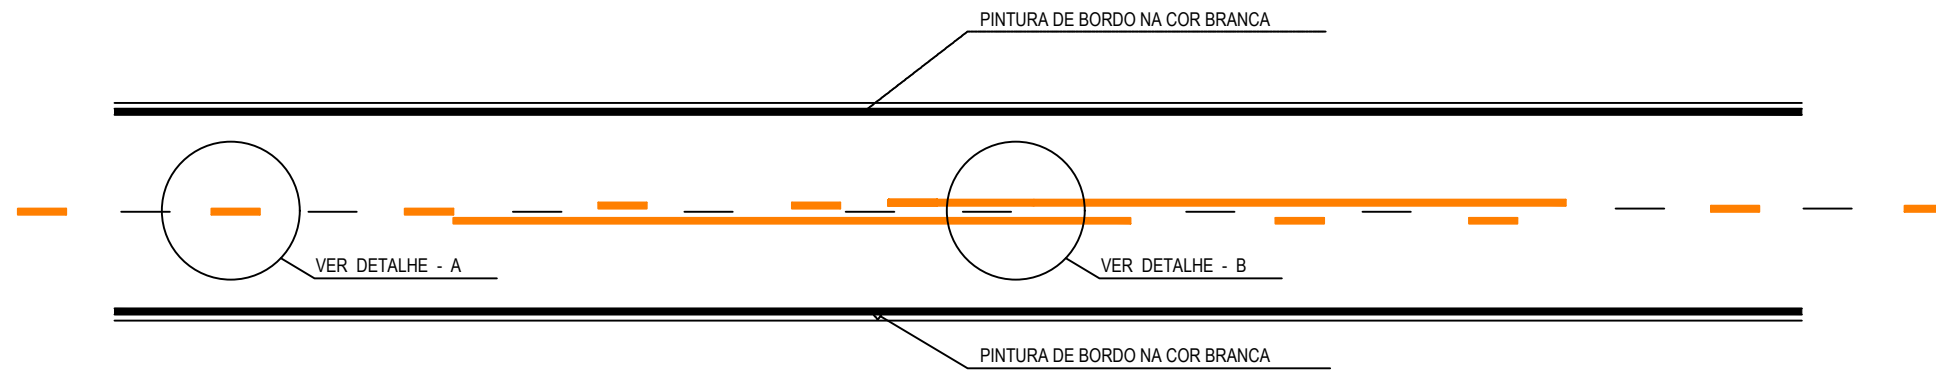


DETALHE - A

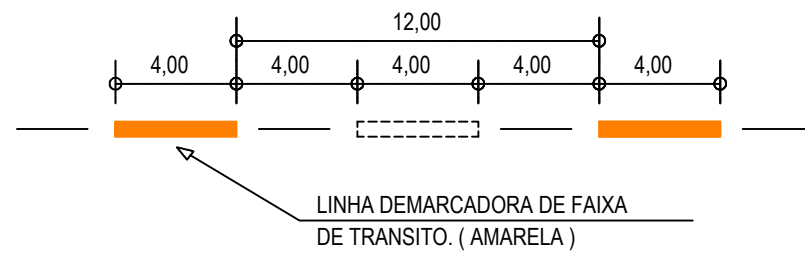

DETALHE - B

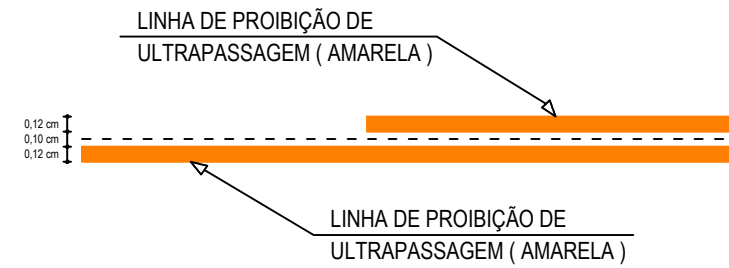

DETALHE DO TACHÃO REFLETIVO

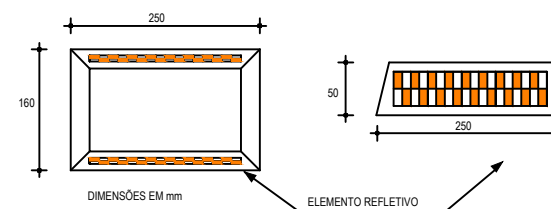

NOTAS

CADÊNCIA DE 1:1, LINHA AMARELA, ANTES E DEPOIS DA LINHA DE UTRAPASSAGEM NUMA EXTENSÃO DE 150m

ASSINATURAS E APROVAÇÃO

PROJETISTA:	PROPRIETÁRIO:
LEONARDO SILVEIRA LIMA ENGENHEIRO CIVIL - RNP: 0601581067	

APROVAÇÃO

GEO PAC RUA RICARDO CASTRO MACEDO, N.º 861, SALA 03
 BAIRRO ENG. LUCIANO CAVALCANTE | FORTALEZA/CE
 FONE: 85 3241.31.47 | EMAIL: GEOPAC@GEOPAC.COM.BR


PROPRIETÁRIO:
 PREFEITURA MUNICIPAL DE ARACATI

OBRA:
 PAVIMENTAÇÃO ASFÁLTICA DA ESTRADA DO CUMBE


PROJETO:
 PROJETO DE SINALIZAÇÃO

IDENTIFICAÇÃO DOS DESENHOS:
 01. Detalhes de Sinalização Horizontal


LOCAL: CUMBE - ARACATI/CE	DATA: SETEMBRO/2017	PRANCHA: 01/07
DESENHO: LEONARDO SILVEIRA	ESCALA: INDICADA	ARQUIVO: 2017-15_05-SIN_DET_SIN_HORIZONTAL.DWG

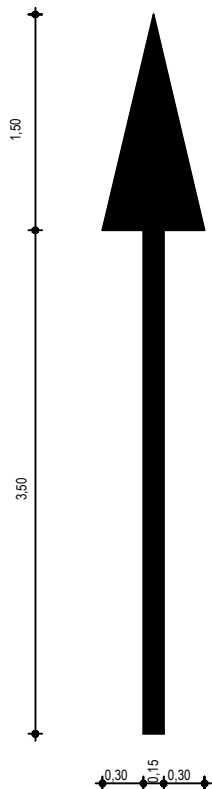

ASSINATURAS E APROVAÇÃO

PROJETA: LEONARDO SILVEIRA LIMA ENGENHEIRO CIVIL - RNP: 0601581067	PROPRIETÁRIO:	 RUA RICARDO CASTRO MACEDO, N.º 861, SALA 03 BAIRRO ENG. LUCIANO CAVALCANTE FORTALEZA/CE FONE: 85 3241.31.47 EMAIL: GEOPAC@GEOPAC.COM.BR
APROVAÇÃO		
		OBRA: PAVIMENTAÇÃO ASFÁLTICA DA ESTRADA DO CUMBE
		PROJETO: PROJETO DE SINALIZAÇÃO IDENTIFICAÇÃO DOS DESENHOS: 01. SÍMBOLOS NO PAVIMENTO
LOCAL: CUMBE - ARACATI/CE	DATA: SETEMBRO/2017	PRANCHA: 02/07
DESENHO: LEONARDO SILVEIRA	ESCALA: INDICADA	ARQUIVO: 2017-15_06-SIN_SETAS_PAVIMENTO.DWG

PLACAS INDICATIVAS - DETALHE EXECUTIVO

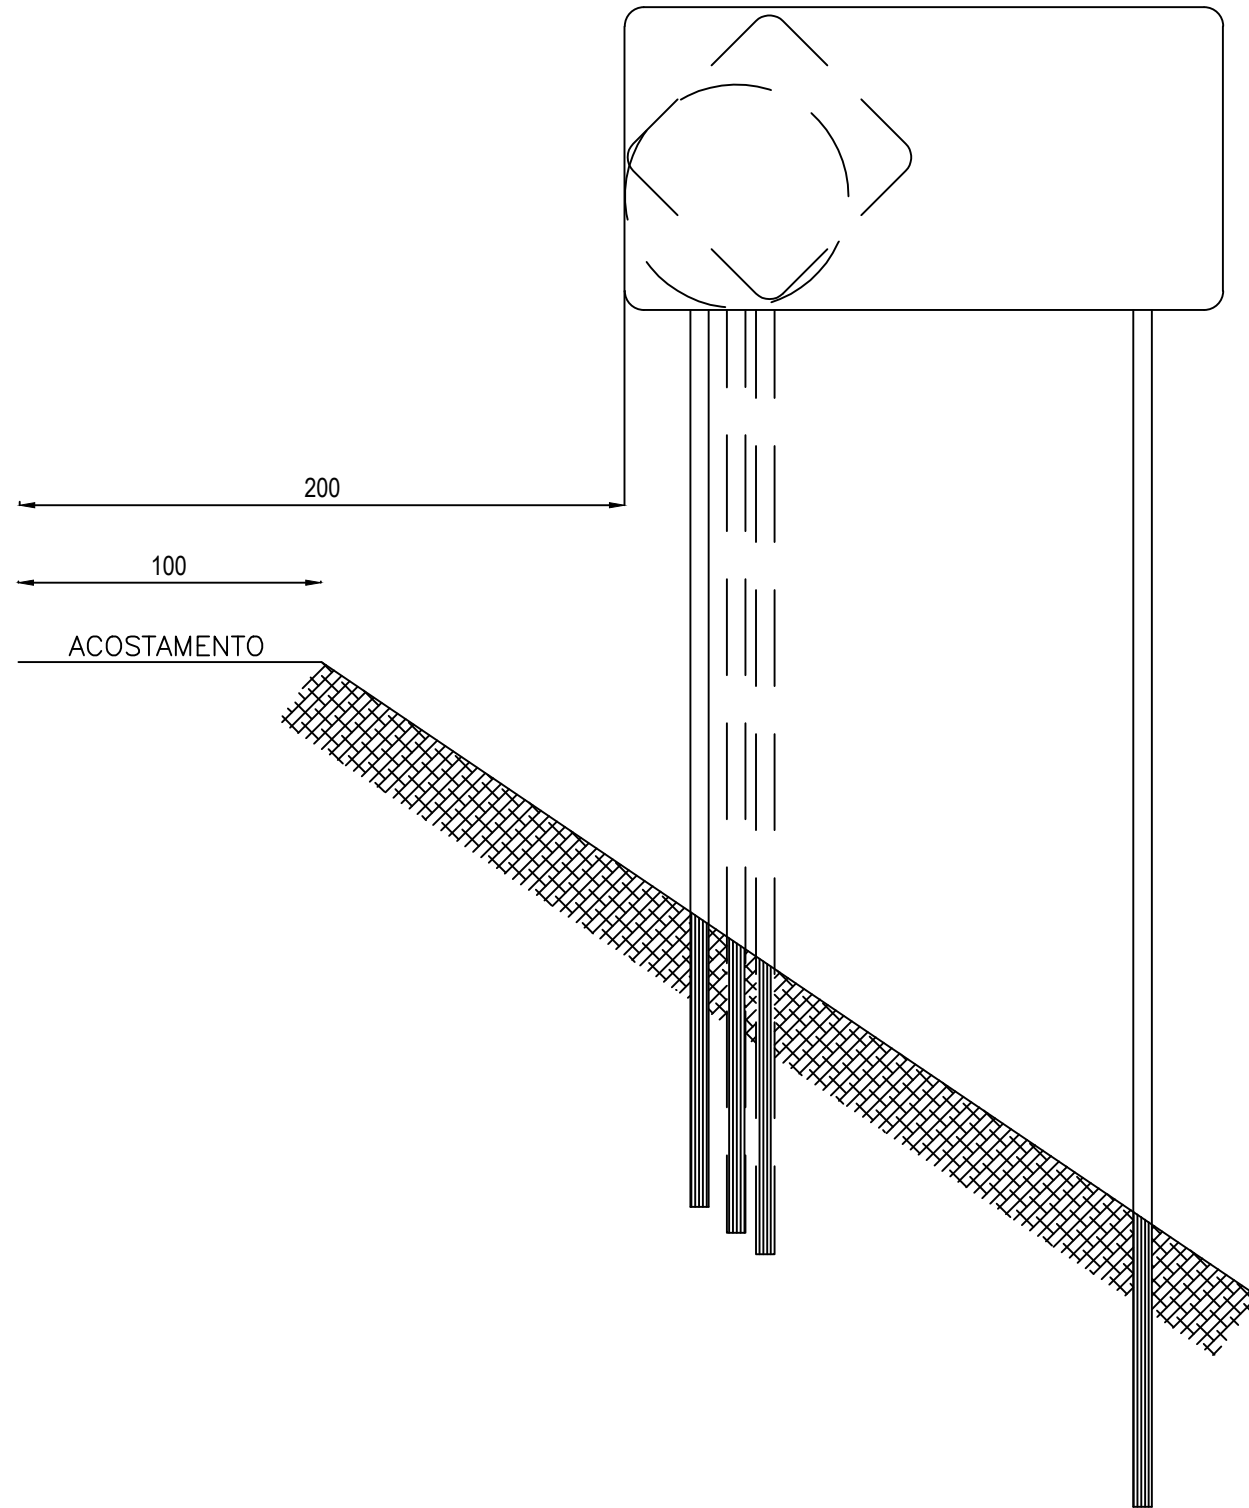

NOTA:
MEDIDAS EM CENTÍMETROS

ASSINATURAS E APROVAÇÃO

PROJETISTA:	PROPRIETÁRIO:
LEONARDO SILVEIRA LIMA ENGENHEIRO CIVIL - RNP: 0601581067	

APROVAÇÃO

GEO PAC RUA RICARDO CASTRO MACEDO, N.º 861, SALA 03
BAIRRO ENG. LUCIANO CAVALCANTE | FORTALEZA/CE
FONE: 85 3241.31.47 | EMAIL: GEOPAC@GEOPAC.COM.BR

PROPRIETÁRIO:
PREFEITURA MUNICIPAL DE ARACATI


OBRA:
PAVIMENTAÇÃO ASFÁLTICA DA ESTRADA DO CUMBE

PROJETO:
PROJETO DE SINALIZAÇÃO

IDENTIFICAÇÃO DOS DESENHOS:
01. Sinalização Vertical Informativo

LOCAL: CUMBE - ARACATI/CE	DATA: SETEMBRO/2017	PRANCHA: 03/07
DESENHO: LEONARDO SILVEIRA	ESCALA: INDICADA	ARQUIVO: 2017-15_07-11-SIN_VRT_DET_PLACAS.DWG

PLACAS INDICATIVAS - DETALHE EXECUTIVO

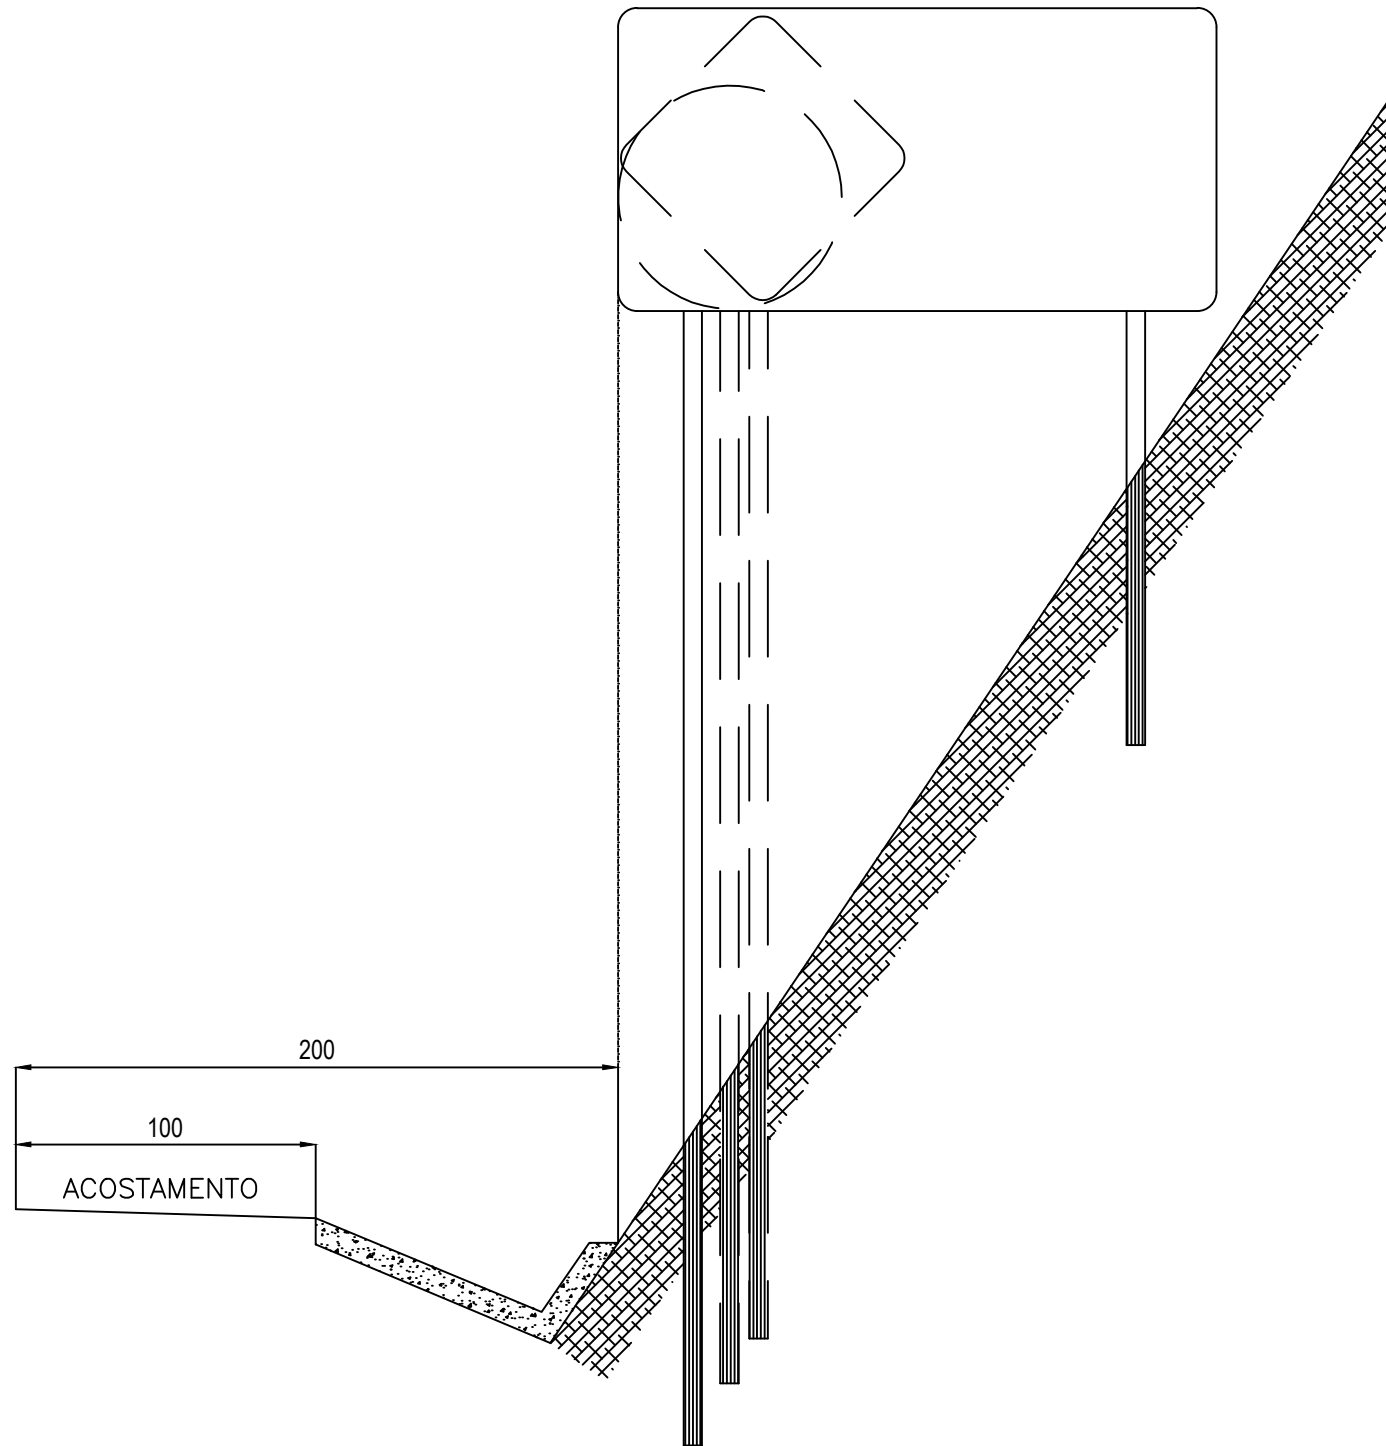

ASSINATURAS E APROVAÇÃO

PROJETISTA:	PROPRIETÁRIO:
LEONARDO SILVEIRA LIMA ENGENHEIRO CIVIL - RNP: 0601581067	

APROVAÇÃO

GEO PAC RUA RICARDO CASTRO MACEDO, N.º 861, SALA 03
BAIRRO ENG. LUCIANO CAVALCANTE | FORTALEZA/CE
FONE: 85 3241.31.47 | EMAIL: GEOPAC@GEOPAC.COM.BR

PROPRIETÁRIO:
PREFEITURA MUNICIPAL DE ARACATI

OBRA:
PAVIMENTAÇÃO ASFÁLTICA DA ESTRADA DO CUMBE


PROJETO:
PROJETO DE SINALIZAÇÃO

IDENTIFICAÇÃO DOS DESENHOS:
1. Sinalização Vertical Informativo

LOCAL: CUMBE - ARACATI/CE	DATA: SETEMBRO/2017	PRANCHA: 04/07
DESENHO: LEONARDO SILVEIRA	ESCALA: INDICADA	ARQUIVO: 2017-15_07-11-SIN_VRT_DET_PLACAS.DWG

PLACAS DE REGULAMENTAÇÃO - DETALHE EXECUTIVO

R-3 a R-31

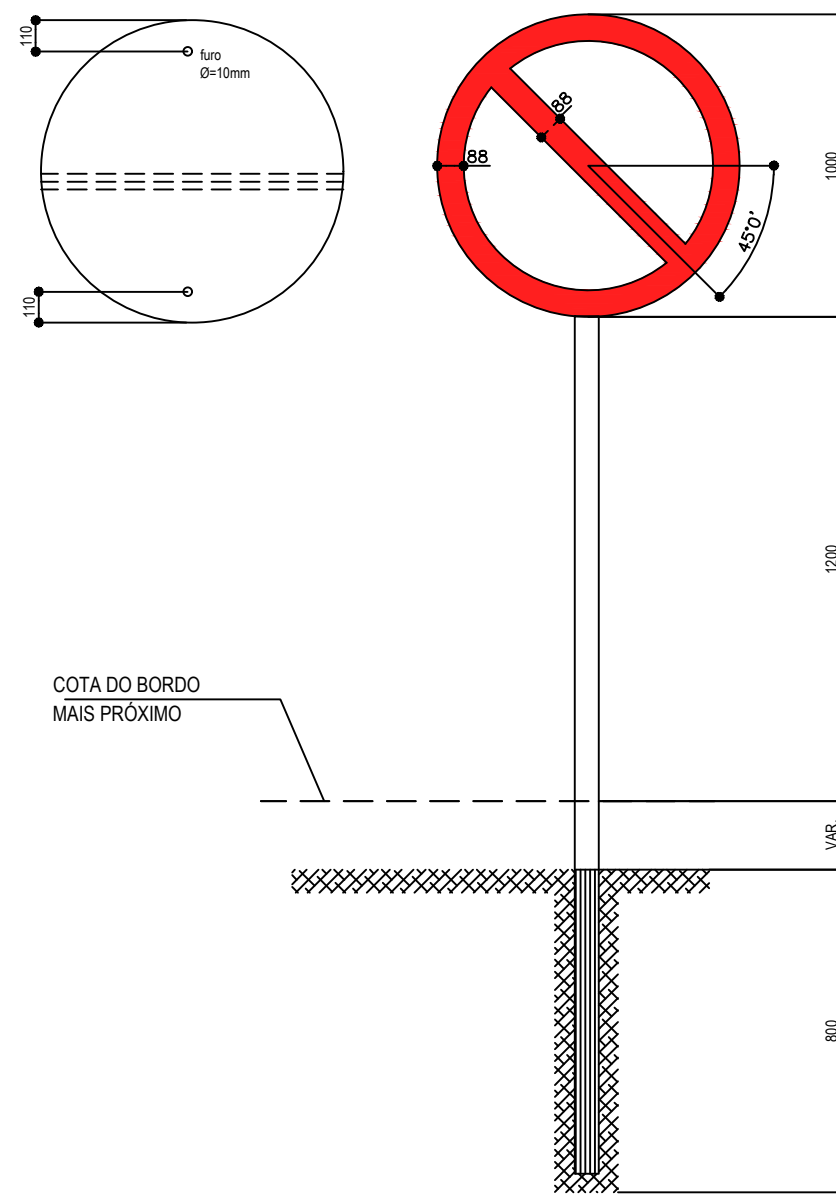

CORES

R-3 a R-31

FUNDO: branco refletivo
 ORLA E TARJA DIAMETRAL: vermelho refletivo
 VERSO: preto

NOTA:

DIMENSÕES EM MILÍMETROS

ASSINATURAS E APROVAÇÃO

PROJETISTA:	PROPRIETÁRIO:
LEONARDO SILVEIRA LIMA ENGENHEIRO CIVIL - RNP: 0601581067	

APROVAÇÃO

GEO PAC RUA RICARDO CASTRO MACEDO, N.º 861, SALA 03
 BAIRRO ENG. LUCIANO CAVALCANTE | FORTALEZA/CE
 FONE: 85 3241.31.47 | EMAIL: GEOPAC@GEOPAC.COM.BR

PROPRIETÁRIO:
 PREFEITURA MUNICIPAL DE ARACATI

OBRA:
 PAVIMENTAÇÃO ASFÁLTICA DA ESTRADA DO CUMBE

PROJETO:
 PROJETO DE SINALIZAÇÃO



IDENTIFICAÇÃO DOS DESENHOS:
 1. Sinalização Vertical Informativo

LOCAL: CUMBE - ARACATI/CE	DATA: SETEMBRO/2017	PRANCHA: 05/07
DESENHO: LEONARDO SILVEIRA	ESCALA: INDICADA	ARQUIVO: 2017-15_07-11-SIN_VRT_DET_PLACAS.DWG

PLACAS DO TRECHO






PLACAS REGULAMENTARES

ESCALA 1:40

PLACAS	CÓDIGO	DIMENSÕES (m)	QUANT. (un)
	R-7	Ø=1,00	53
	R-19.4	Ø=1,00	25

PLACAS ADVERTÊNCIA

ESCALA 1:40

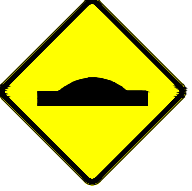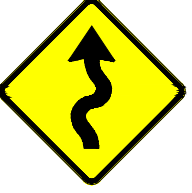PLACAS	CÓDIGO	DIMENSÕES (m)	QUANT. (un)
	A-2a	1,00x1,00	26
	A-2b	1,00x1,00	25
	A-18	1,00x1,00	20
	A-3a	1,00x1,00	01
	A-3b	1,00x1,00	05

NOTA 1:

- As placas regulamentares terão as seguintes características:

Diâmetro	- 1,00m	Fundo	- Branco
Tarja Circular e Diagonal	- 0,09m	Tarja	- Vermelha
		Símbolo	- Preto
		Letra	- Preta
		Verso	- Preto

NOTA 2:

- As placas de advertência terão as seguintes características:

Lado	- 1,00m	Fundo	- Amarelo
Orla externa	- 0,02m	Orla interna	- Preta
Orla interna	- 0,03m	Orla externa	- Amarela
		Símbolo	- Preto
		Verso	- Preto

ASSINATURAS E APROVAÇÃO

PROJETISTA:

PROPRIETÁRIO:

LEONARDO SILVEIRA LIMA
ENGENHEIRO CIVIL - RNP: 0601581067

APROVAÇÃO

GEO PAC

RUA RICARDO CASTRO MACEDO, N.º 861, SALA 03
BAIRRO ENG. LUCIANO CAVALCANTE | FORTALEZA/CE
FONE: 85 3241.31.47 | EMAIL: GEOPAC@GEOPAC.COM.BR

PROPRIETÁRIO:

PREFEITURA MUNICIPAL DE ARACATI

OBRA:

PAVIMENTAÇÃO ASFÁLTICA DA ESTRADA DO CUMBE

PROJETO:

PROJETO DE SINALIZAÇÃO

IDENTIFICAÇÃO DOS DESENHOS:
01. PLACAS INFORMATIVAS

LOCAL:
CUMBE - ARACATI/CE

DATA:
SETEMBRO/2017

PRANCHA:
06/07

DESENHO:
LEONARDO SILVEIRA

ESCALA:
INDICADA

ARQUIVO:
2017-15_12-SIN_PLACAS.DWG

PLACAS INFORMATIVAS

ESCALA 1:40

MODELO DOS SINAIS	CÓDIGO	QUANT. (un)
	I-01	03

NOTA 1:

- As placas regulamentares terão as seguintes características:

Diâmetro	- 1,00m	Tarja	- Vermelha
Tarja Circular e Diagonal	- 0,09m	Símbolo	- Preto
Fundo	- Branco	Letra	- Preta
		Verso	- Preto

NOTA 2:


- As placas de advertência terão as seguintes características:

Lado	- 1,00m	Orla interna	- Preta
Orla externa	- 0,02m	Orla externa	- Amarela
Orla interna	- 0,03m	Símbolo	- Preto
Fundo	- Amarelo	Verso	- Preto

NOTA 3:

- As placas informativas terão as seguintes características:

Fundo	- Verde ou branco
Tarja, letra e seta	- Branca ou preta
Verso	- Preto

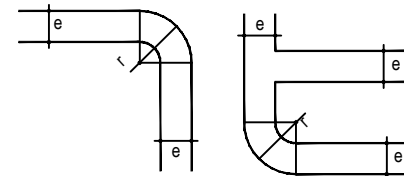

DIMENSÕES(mm)		
h	e	r
≤ 1500	30	60
> 1500	50	100

ASSINATURAS E APROVAÇÃO

PROJETISTA:	PROPRIETÁRIO:
LEONARDO SILVEIRA LIMA ENGENHEIRO CIVIL - RNP: 0601581067	

APROVAÇÃO

GEO PAC RUA RICARDO CASTRO MACEDO, N.º 861, SALA 03
 BAIRRO ENG. LUCIANO CAVALCANTE | FORTALEZA/CE
 FONE: 85 3241.31.47 | EMAIL: GEOPAC@GEOPAC.COM.BR

PROPRIETÁRIO:
PREFEITURA MUNICIPAL DE ARACATI

OBRA:
PAVIMENTAÇÃO ASFÁLTICA DA ESTRADA DO CUMBE

PROJETO:
PROJETO DE SINALIZAÇÃO

IDENTIFICAÇÃO DOS DESENHOS:
01. PLACAS INFORMATIVAS

LOCAL: CUMBE - ARACATI/CE	DATA: SETEMBRO/2017	PRANCHA: 07/07
DESENHO: LEONARDO SILVEIRA	ESCALA: INDICADA	ARQUIVO: 2017-15_13-SIN_PLACAS_INF.DWG