



1 PLANTA ÁREA TOTAL CEMITÉRIO
1:750

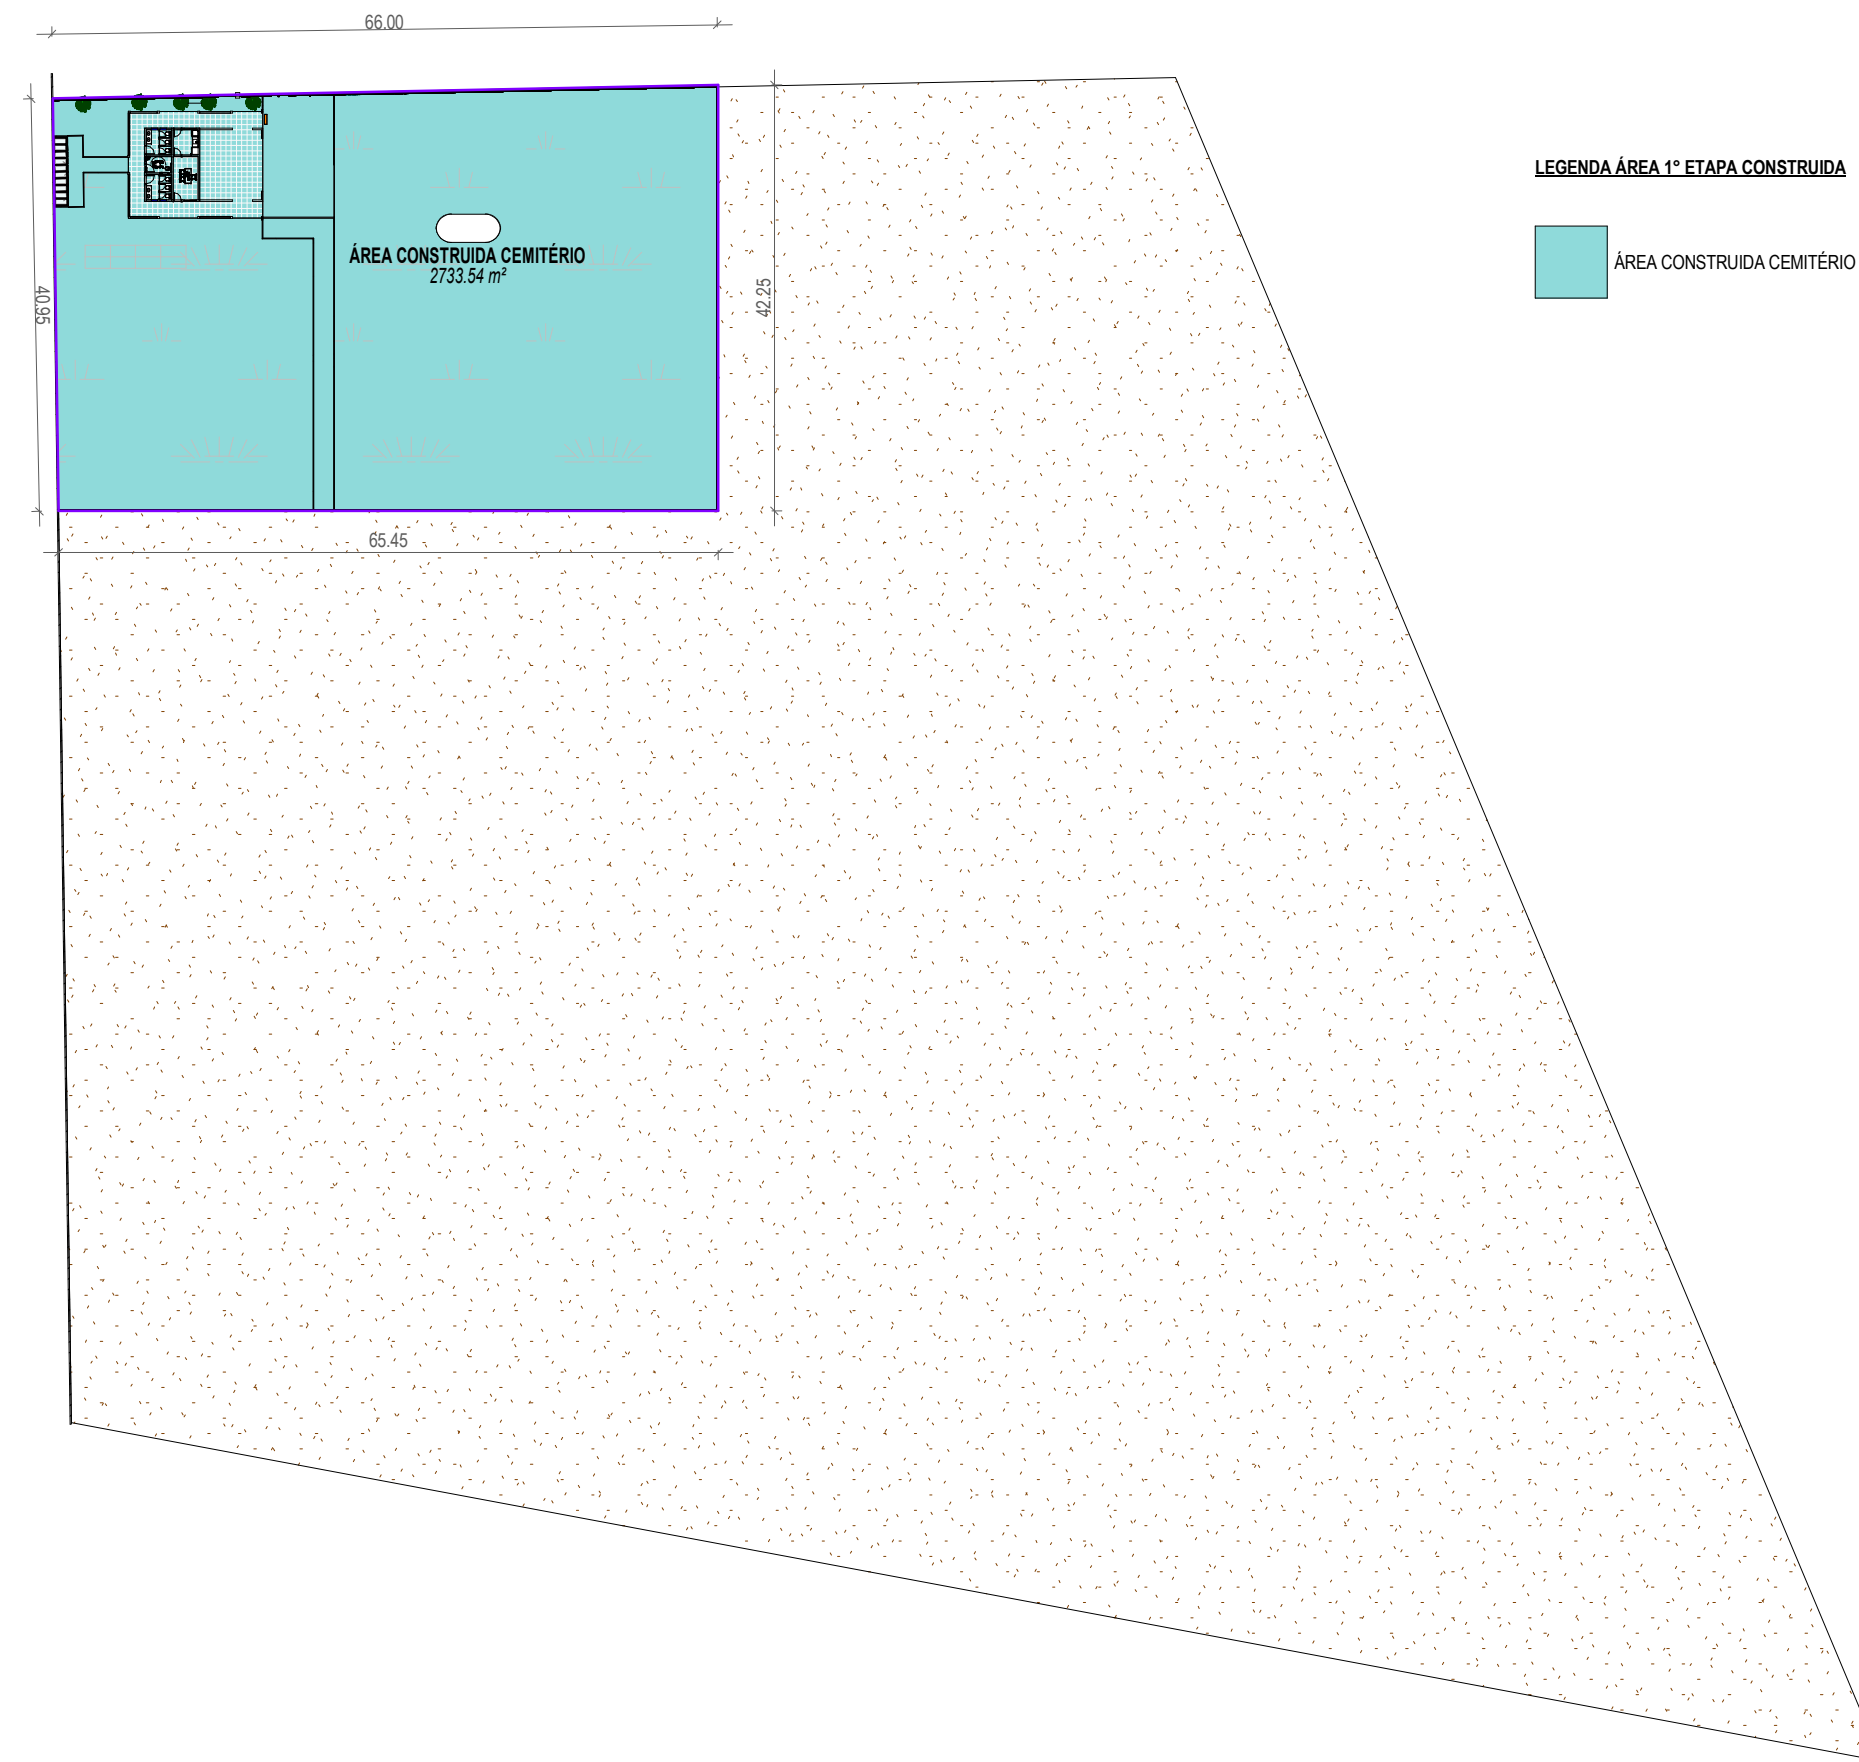

2 PLANTA DE ÁREA CONSTRUÍDA
1:750

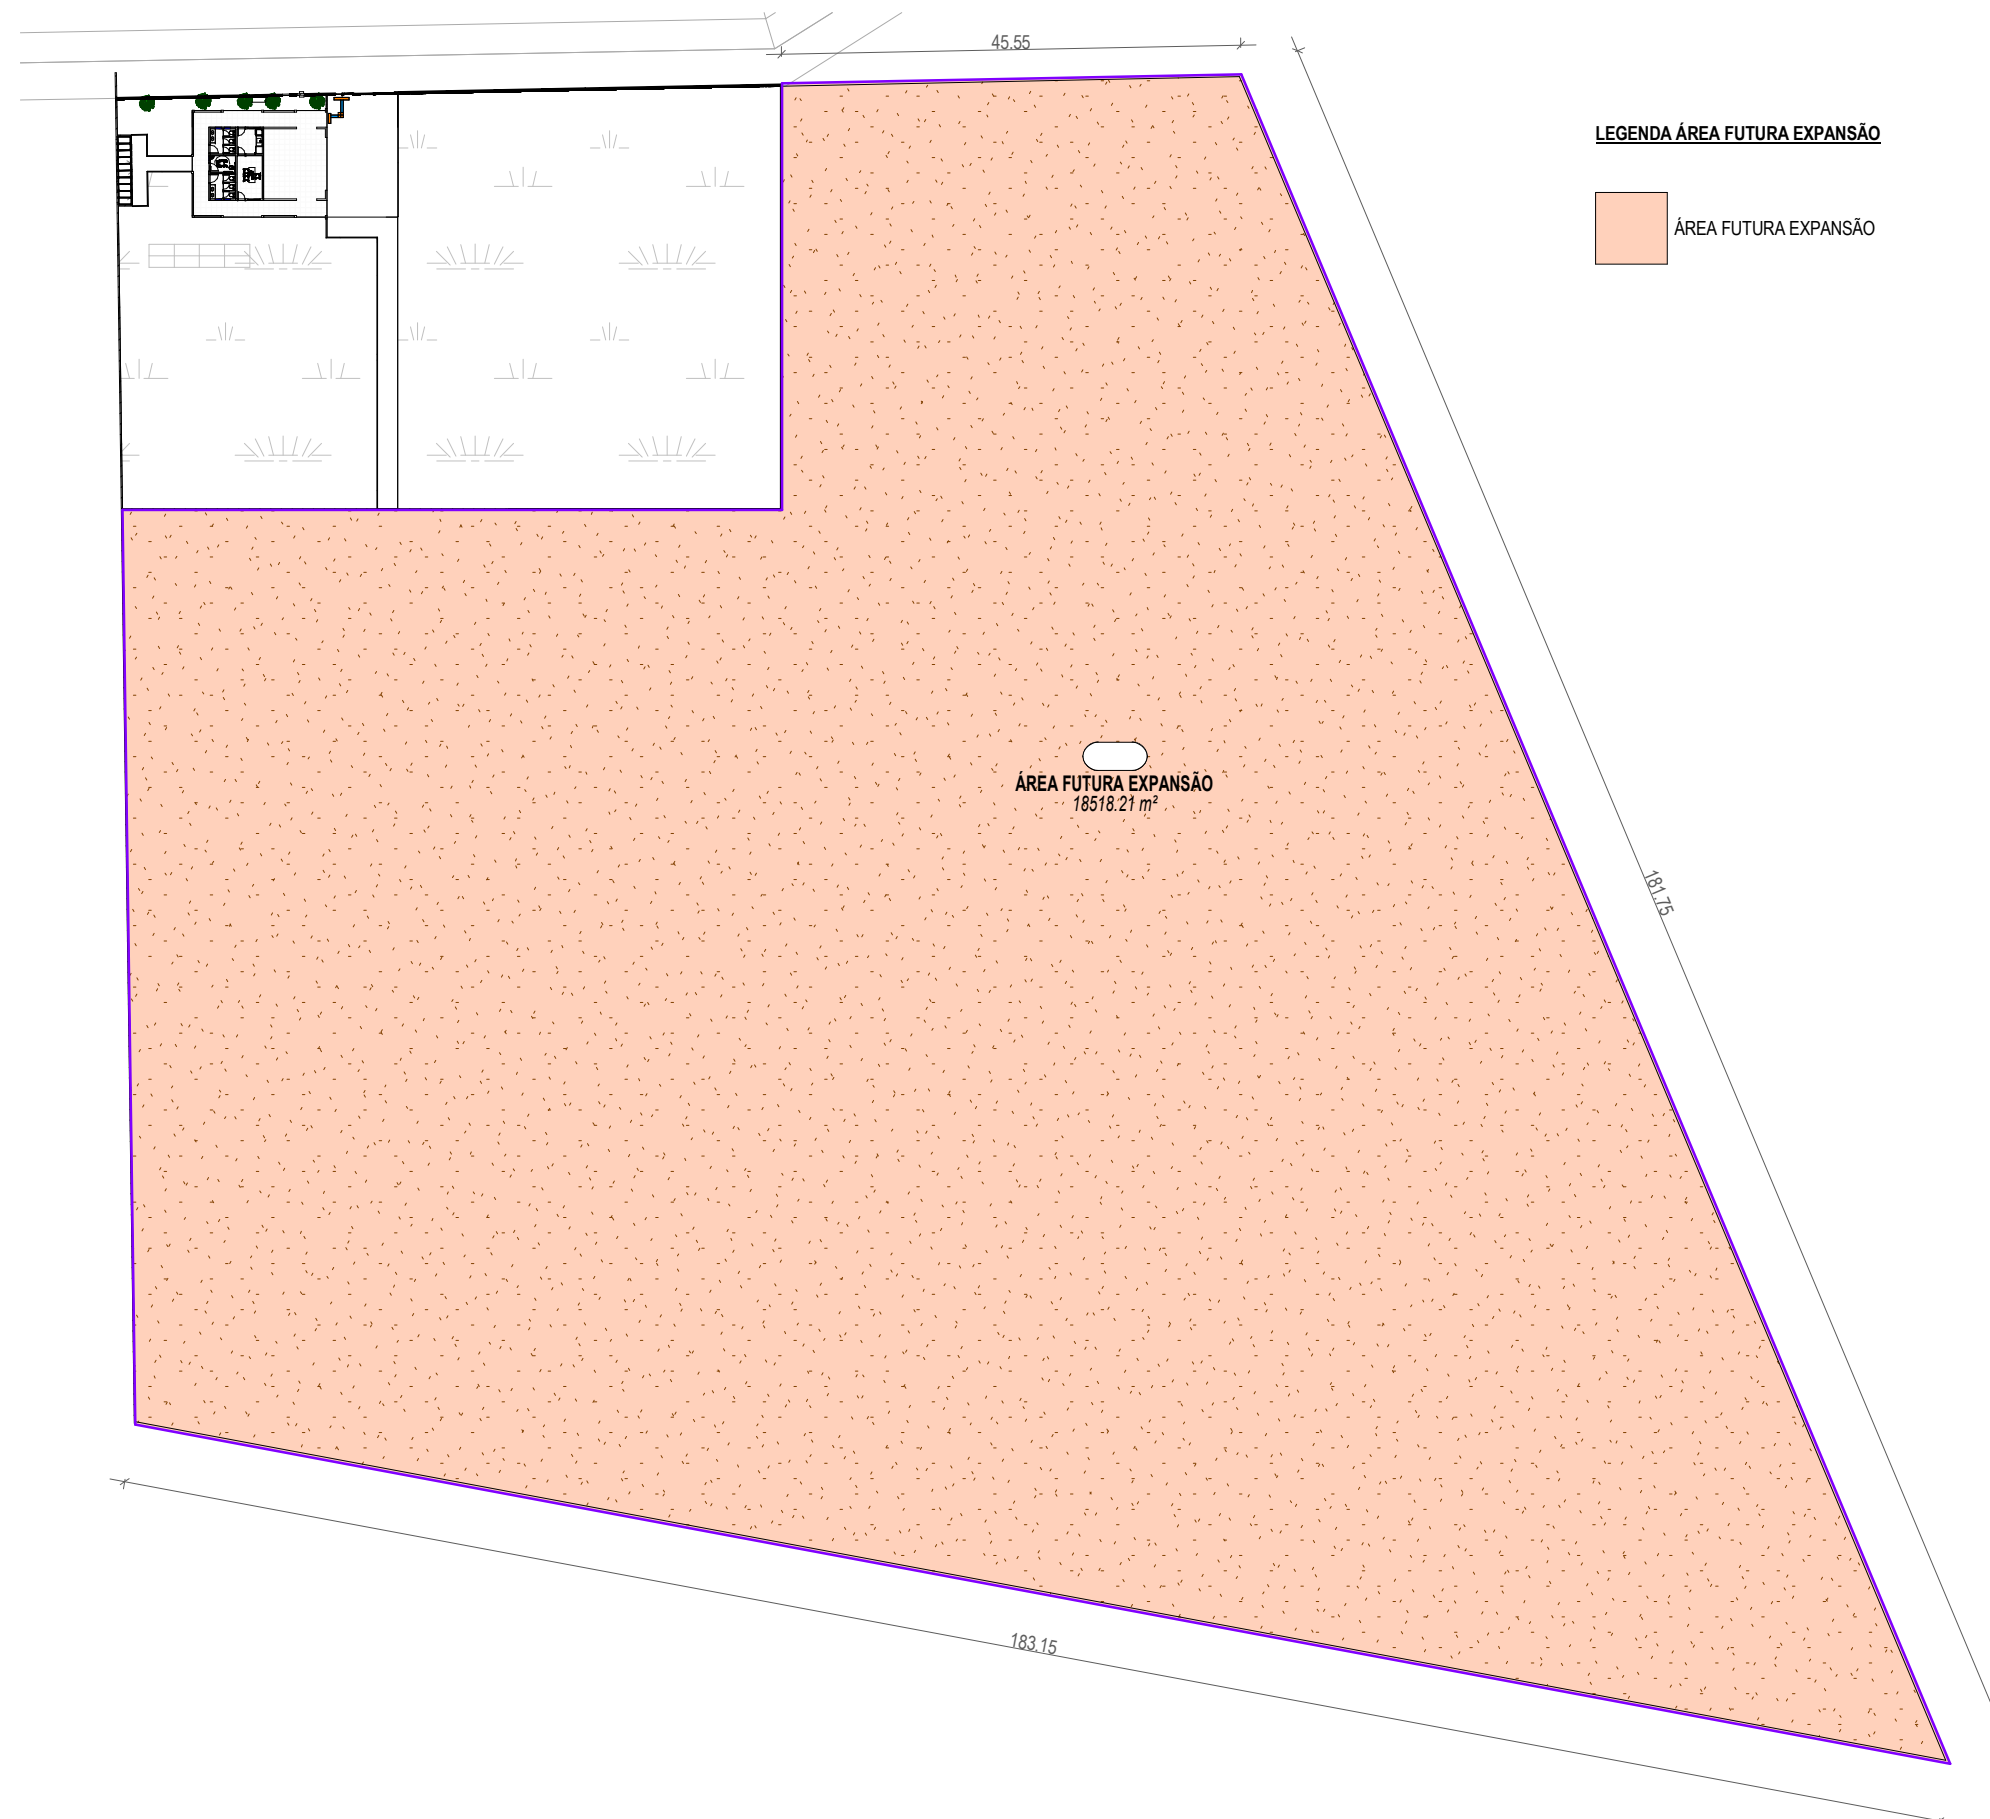

3 PLANTA ÁREA- FUTURA EXPANSÃO
1:750

ASSINATURAS E APROVAÇÃO

RESPONSÁVEL TÉCNICO:	PROPRIETÁRIO:
<i>Leonardo Silveira Lima</i>	
LEONARDO SILVEIRA LIMA ENGENHEIRO CIVIL - RNP: 0601581067	

APROVAÇÃO

GEOPAC AV. PADRE ANTÔNIO TOMÁS, Nº200, SALAS 301
BARRIO: HECEDITA, PORTALEGRÊ
FONE: 85 3241.3141 | E-MAIL: GEOPAC@GEOPAC.COM.BR

PROPRIETÁRIO:
PREFEITURA MUNICIPAL DE ARACATI

PROJETO:
CONSTRUÇÃO DO CEMITÉRIO MUNICIPAL DE ARACATI

ARQUITETURA

IDENTIFICAÇÃO DOS DESENHOS:

01. PLANTA ÁREA TOTAL CEMITÉRIO

02. PLANTA DE ÁREA CONSTRUÍDA

03. PLANTA ÁREA- FUTURA EXPANSÃO

LOCAL: ARACATI-CE

DESENHO: MEIRY

ESCALA: INDICADA

DATA: SETEMBRO/22

ARQUIVO: 03/16

PROROCAL: 03/16