



1 PLANTA SETORIZADA
1:200

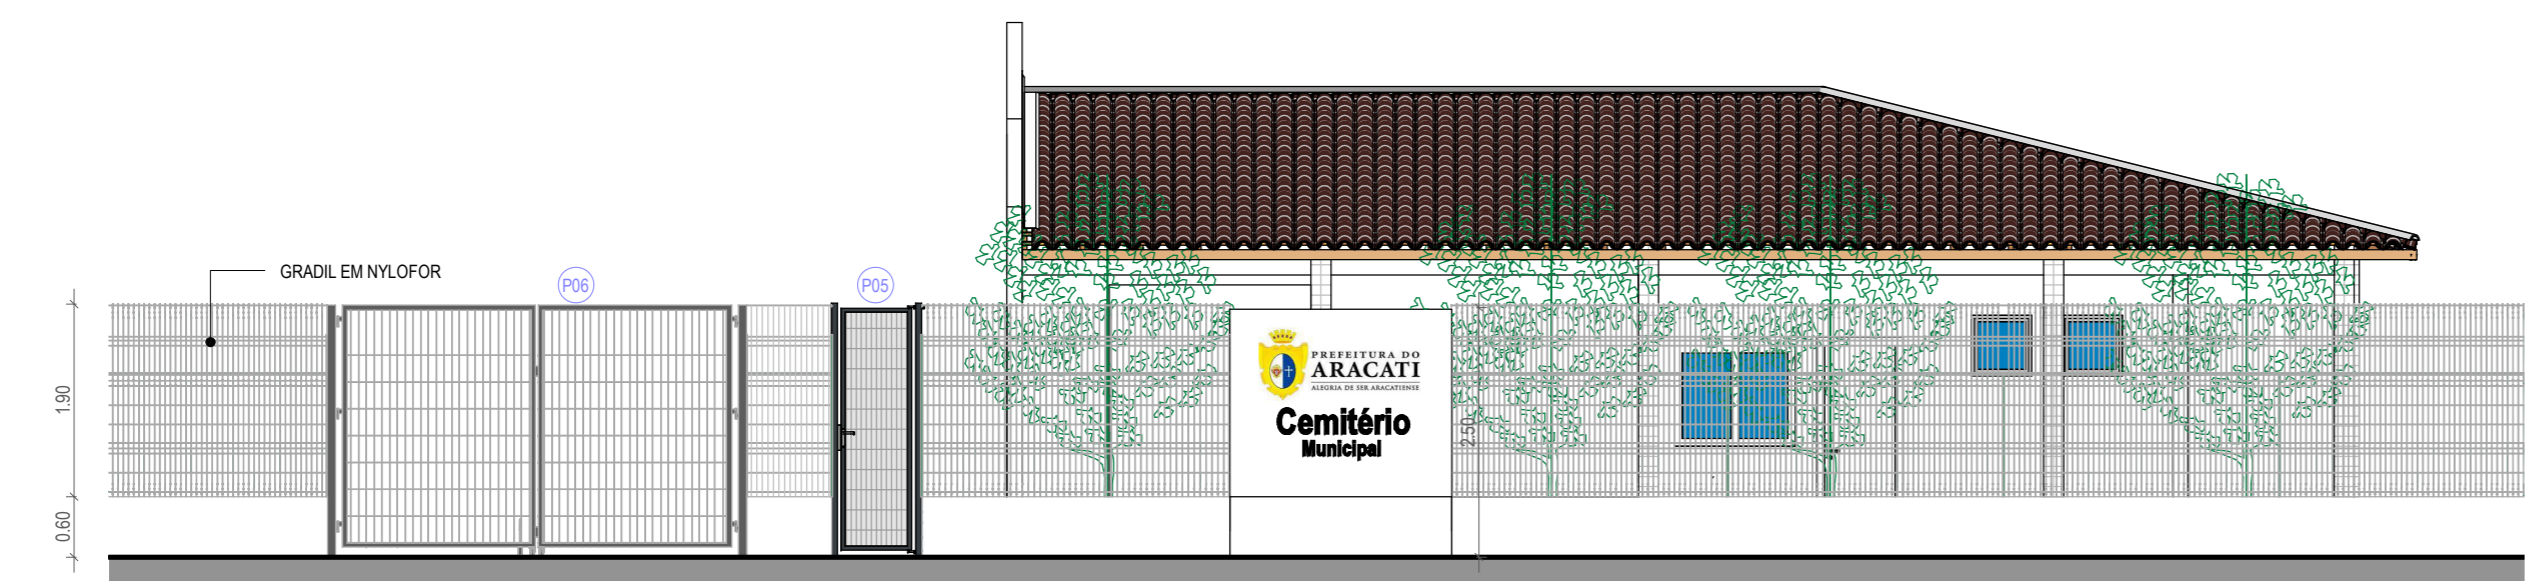

2 VISTA ENTRADA CEMITÉRIO
1:75

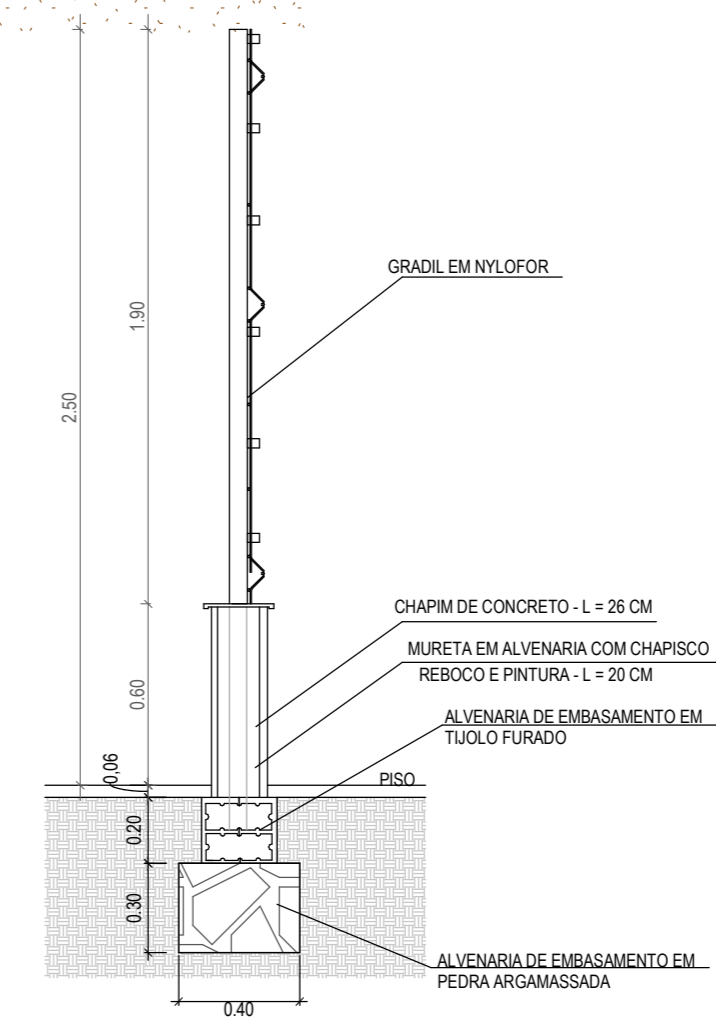

3 DETALHE - MURETA E GRADIL
1:25

LEGENDA:		INDICAÇÃO NÍVEL PLANTA E CORTE
	NÚMERO DO DESENHO NA FOLHA	INDICAÇÃO DE CORTES
	NÚMERO TOTAL DE FOLHAS	
	NÚMERO DO DESENHO NA FOLHA	INDICAÇÃO DE FACHADAS
	NÚMERO TOTAL DE FOLHAS	
		INDICAÇÃO DE PORTAS E JANELAS
		ESPECIFICAÇÃO DE MATERIAIS (PISO/PAREDE/TETO)
		INDICAÇÃO DE EIXOS
		INDICAÇÃO DE ELEMENTOS (BANCADA, PRATELEIRAS E ETC.)

ESPECIFICAÇÕES	
	PISO
	PISO INTERTRAVADO TIPO TIJOLINHO (20X10X6)CM 35MPA, COR CINZA (PASSEIO 01)
	PISO INTERTRAVADO TIPO TIJOLINHO (20X10X6)CM 35MPA, COR CINZA (PASSEIO 02)
	PISO INTERTRAVADO TIPO TIJOLINHO (20X10X8)CM 35MPA, COR CINZA (ÁREA PARA CARROS)
	CERÂMICA 30X30CM NA COR BRANCO
	GRAMA
	PISO CIMENTADO RÚSTICO
	TERRENO NATURAL

TABELA PISO INTERTRAVADO		
DESCRIÇÃO	ÁREA	
PISO INTERTRAVADO TIPO TIJOLINHO (20X10X6)CM 35MPA, COR CINZA (PASSEIO 01 e 02)	85.19 m ²	
PISO INTERTRAVADO TIPO TIJOLINHO (20X10X8)CM 35MPA, COR PRETO (ENTRADA CARROS)	85.85 m ²	
Total geral	171.03 m ²	

TABELA PORTAS - CAPELA				
TIPO	LARGURA	ALTURA	QUANT.	DESCRIÇÃO
P01	0.70	2.10	3	PORTA EXTERNA DE CEDRO LISA
P02	0.80	2.10	2	PORTA EXTERNA DE CEDRO LISA
P03	0.80	2.10	1	PORTA LISA DE MADEIRA COM CHAPA CORRUGADA DE ALUMÍNIO (h=0.40 cm) E PUXADOR DE AÇO INOX
P04	0.60	1.60	6	PORTA DE BOX DE BANHEIRO
P05	0.90	2.50	1	PORTÃO DE GRADIL
P06	4.00	2.50	1	PORTÃO DE GRADIL

ASSINATURAS E APROVAÇÃO

RESPONSÁVEIS TÉCNICOS: _____ PROPRIETÁRIO: _____

Leonardo Silveira Lima
LEONARDO SILVEIRA LIMA
ENGENHEIRO CIVIL - RNP: 0601581067

APROVAÇÃO

GEO PAC AV. PADRE ANTÔNIO TOMAS, Nº2420, SALAS 301
BAIRRO: ALDEOTA I FORTALEZA/CE FONE: 85 3241.3147 EMAIL: GEO PAC@GEO PAC.COM.BR

PROPRIETÁRIO:
PREFEITURA MUNICIPAL DE ARACATI

OBRA:
CONSTRUÇÃO DO CEMITÉRIO MUNICIPAL DE ARACATI

PROJETO:
ARQUITETURA
IDENTIFICAÇÃO DOS DESENHOS:
01 PLANTA SETORIZADA
02 VISTA ENTRADA CEMITÉRIO
03 DETALHE MURETA E GRADIL

LOCAL: ARACATI-CE DATA: SETEMBRO/22 PRANCHA: 04/16
DESENHO: MEIRY ESCALA: INDICADA ARQUIVO: