


09/16
2

ACESSOS

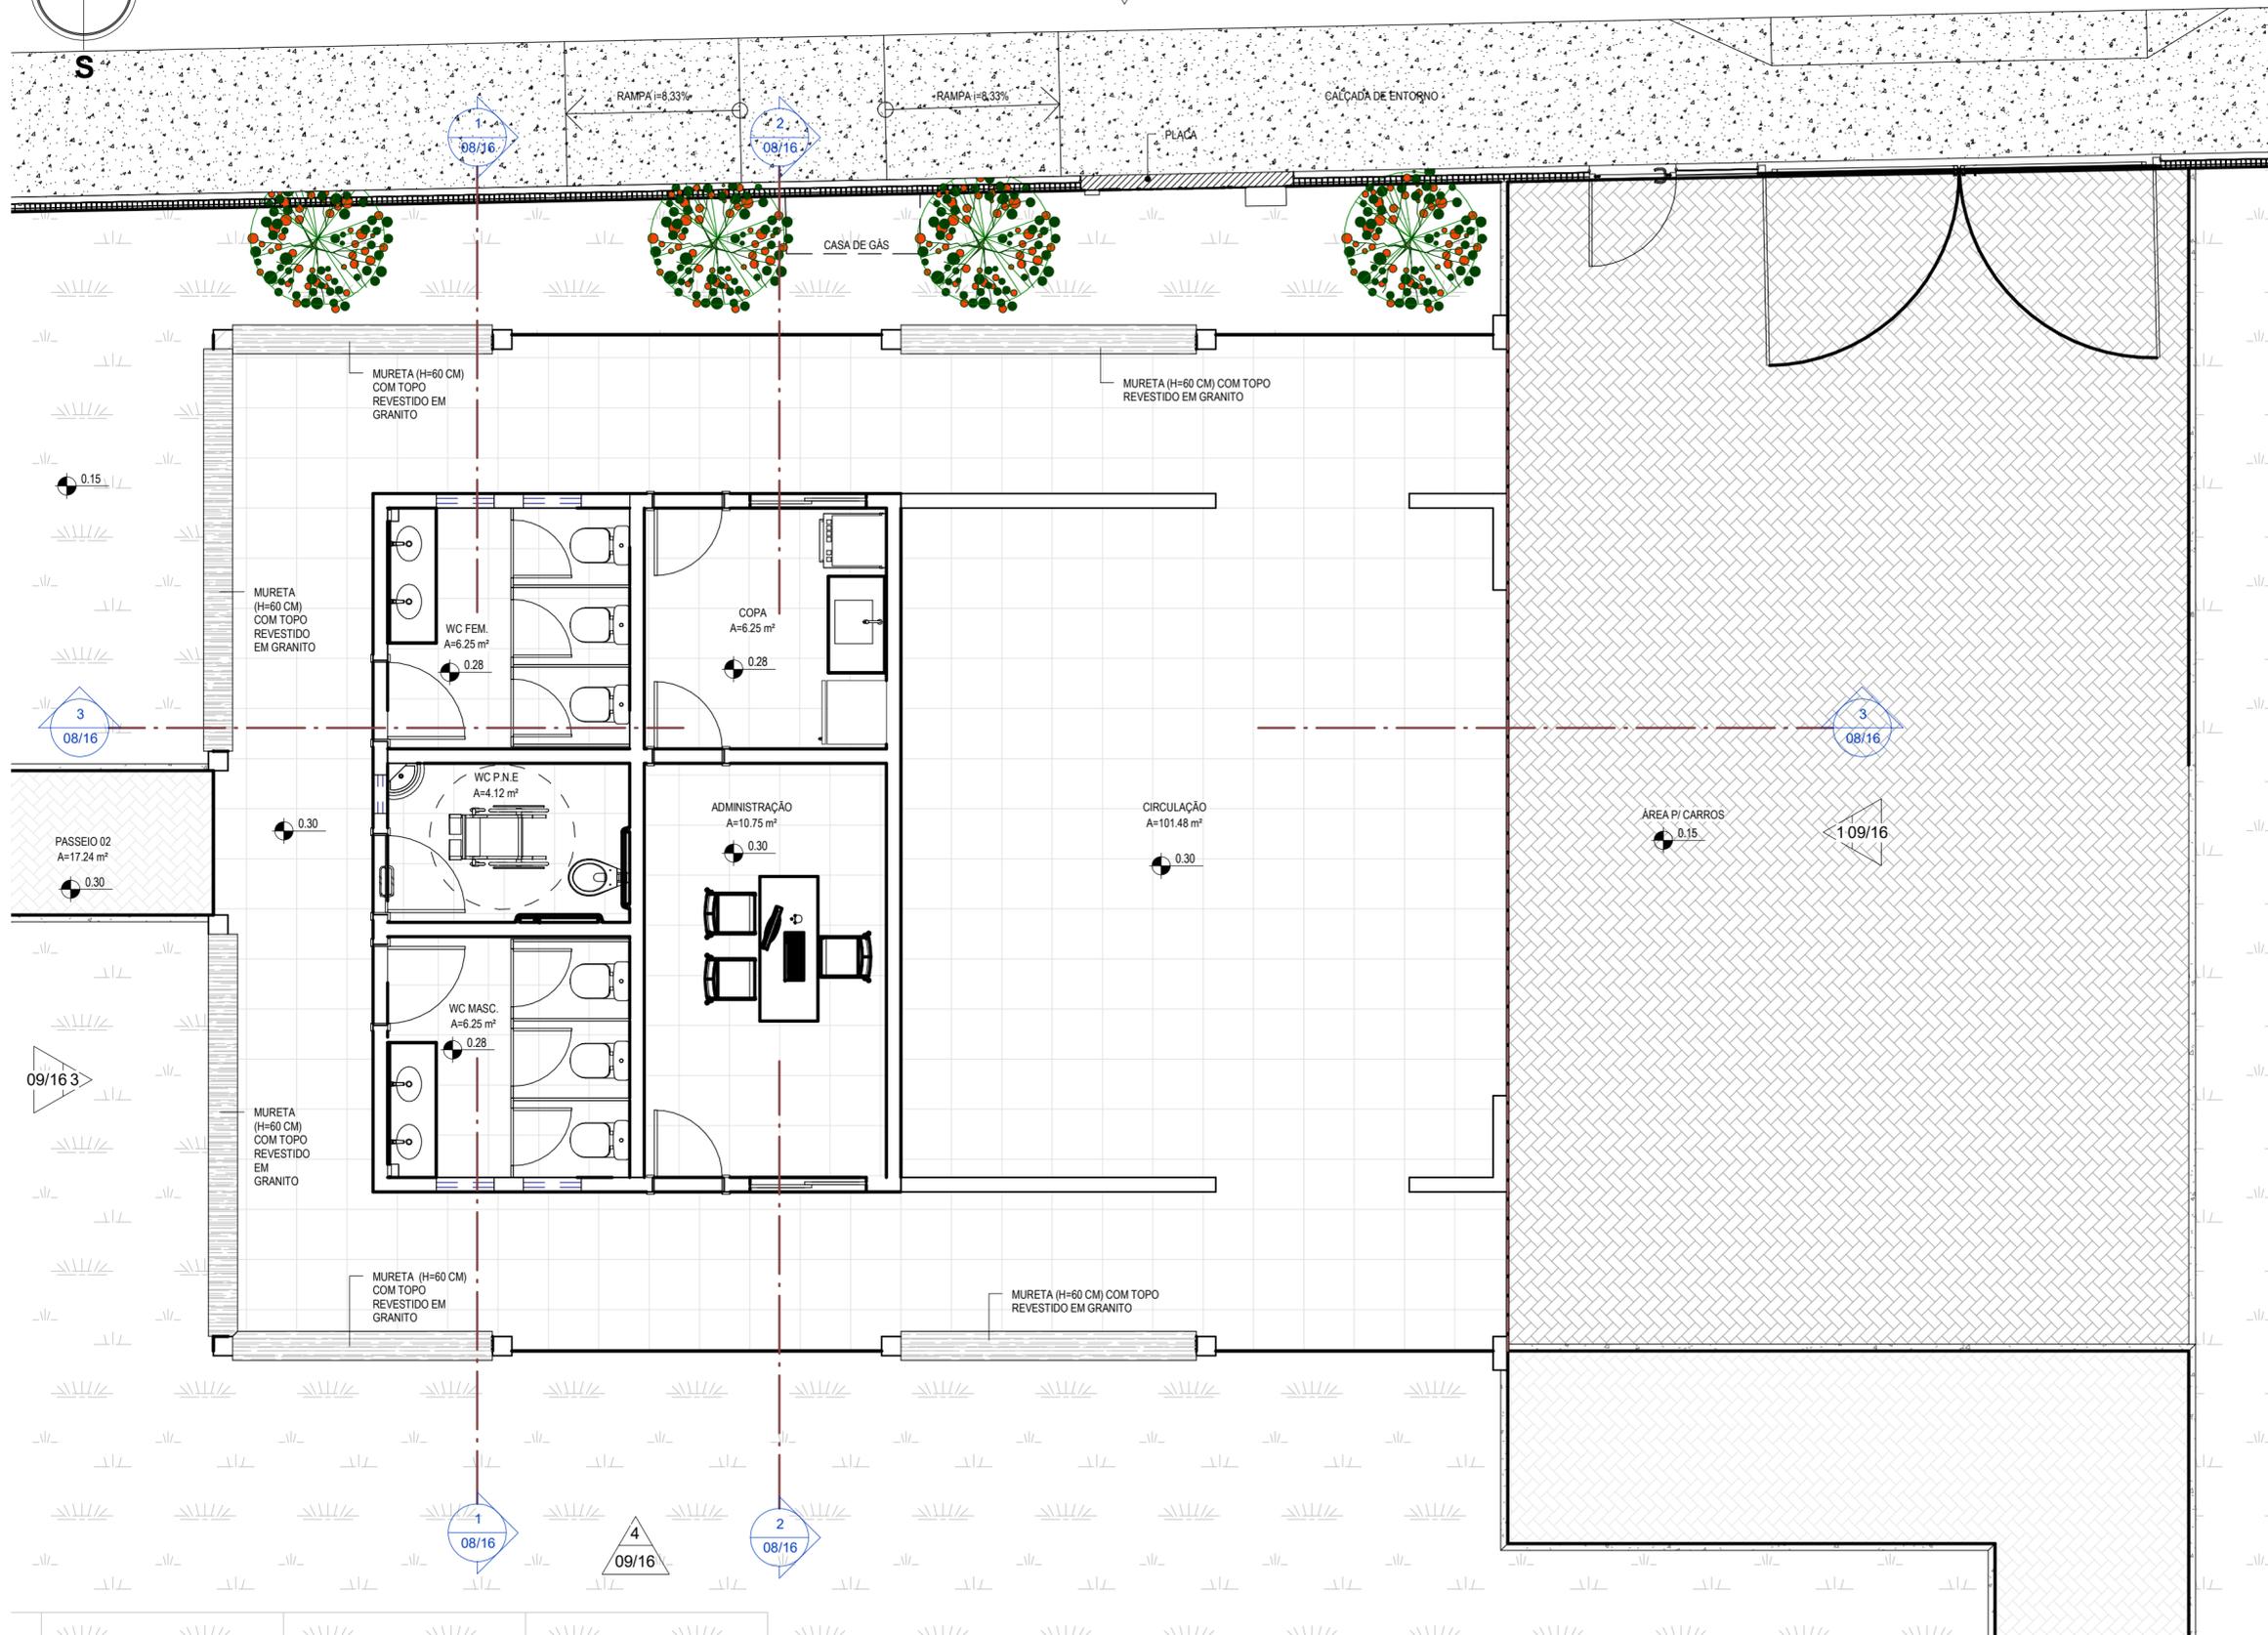

LEGENDA:		INDICAÇÃO NÍVEIS PLANTA E CORTE
		INDICAÇÃO DE CORTES
		INDICAÇÃO DE FACHADAS
		INDICAÇÃO DE PORTAS E JANELAS
		ESPECIFICAÇÃO DE MATERIAIS (PISO/PAREDE/TETO)
		INDICAÇÃO DE EIXOS
		INDICAÇÃO DE ELEMENTOS (BANCADA, PRATELEIRAS E ETC.)

ESPECIFICAÇÕES	
	PISO
	PISO INTERTRAVADO TIPO TUOLINHO (20X10X6)CM 35MPA, COR CINZA (PASSEIO 01)
	PISO INTERTRAVADO TIPO TUOLINHO (20X10X6)CM 35MPA, COR CINZA (PASSEIO 02)
	PISO INTERTRAVADO TIPO TUOLINHO (20X10X6)CM 35MPA, COR CINZA (ÁREA PARA CARROS)
	CERÂMICA 30X30CM NA COR BRANCO
	GRAMA
	PISO CIMENTADO RÚSTICO
	TERRENO NATURAL

ASSINATURAS E APROVAÇÃO	
RESPONSÁVEIS TÉCNICOS:	PROPRIETÁRIO
LEONARDO SILVEIRA LIMA ENGENHEIRO CIVIL - RNP: 0601581067	

APROVAÇÃO

GEO PAC AV. PADRE ANTÔNIO TOMAS, Nº2420, SALAS 301
BAIRRO: ALDEOTA I | FORTALEZA/CE
FONE: 85 3241.3147 | EMAIL: GEO PAC@GEO PAC.COM.BR

PROPRIETÁRIO:
PREFEITURA MUNICIPAL DE ARACATI

OBRA:
CONSTRUÇÃO DO CEMITÉRIO MUNICIPAL DE ARACATI

PROJETO:
ARQUITETURA
IDENTIFICAÇÃO DOS DESENHOS:
01. PLANTA DE LAYOUT - CAPELA

LOCAL: ARACATI-CE DATA: SETEMBRO/22 PRANCHA: 05/16
DESENHO: JUNIOR ESCALA: INDICADA ARQUIVO:

1 | PLANTA DE LAYOUT - CAPELA
1:50