

LEGENDA:		INDICAÇÃO NÍVEIS PLANTA E CORTE
	NÚMERO DO DESENHO NA FOLHA NÚMERO TOTAL DE FOLHAS	INDICAÇÃO DE CORTES
	NÚMERO DO DESENHO NA FOLHA NÚMERO TOTAL DE FOLHAS	INDICAÇÃO DE FACHADAS
	(JAX) (PMX)	INDICAÇÃO DE PORTAS E JANELAS
	1 1 1	ESPECIFICAÇÃO DE MATERIAIS (PISO/PAREDE/TETO)
	X	INDICAÇÃO DE EIXOS
	(BX)	INDICAÇÃO DE ELEMENTOS (BANCADA, PRATELEIRAS E ETC.)

ESPECIFICAÇÕES	
	PISO
1	CERÂMICA 30 x 30 cm BRANCO
	PAREDE
1	PINTURA ACRÍLICA NA COR BRANCO
2	CERÂMICA BRANCO 30X30cm ATÉ O FINAL DA PAREDE
3	CERÂMICA ESMALTADA PE4 30X30CM ATÉ ALTURA DE 1,80M E PINTURA ACRÍLICA COR BRANCO GELO NO RESTANTE
	TETO
1	FORRO EM PVC
2	LAJE EM CONCRETO PINTADA COM TINTA LÁTEX. COR: BRANCO NEVE
3	TELHADO APARENTE

TABELA PORTAS - CAPELA				
TIPO	LARGURA	ALTURA	QUANT.	DESCRIÇÃO
P01	0.70	2.10	3	PORTA EXTERNA DE CEDRO LISA
P02	0.80	2.10	2	PORTA EXTERNA DE CEDRO LISA
P03	0.80	2.10	1	PORTA LISA DE MADEIRA COM CHAPA CORRUGADA DE ALUMÍNIO (H=0.40 cm) E FLUXADOR DE AÇO INOX
P04	0.60	1.60	6	PORTA DE BOX DE BANHEIRO
P05	0.90	2.50	1	PORTÃO DE GRADIL
P06	4.00	2.50	1	PORTÃO DE GRADIL

TABELA DE JANELAS - CAPELA				
TIPO	ALTURA	LARGURA	QUANT.	DESCRIÇÃO
J01	0.60	0.60	4	JANELA EM ALUMÍNIO E VIDRO TIPO MAXIM AR
J02	0.60	0.40	1	JANELA EM ALUMÍNIO E VIDRO TIPO MAXIM AR
J03	1.00	1.20	2	JANELA 2 FOLHAS EM ALUMÍNIO E VIDRO

ASSINATURAS E APROVAÇÃO

RESPONSÁVEIS TÉCNICOS: _____ PROPRIETÁRIO: _____

Leonardo Silveira Lima
LEONARDO SILVEIRA LIMA
ENGENHEIRO CIVIL - RNP: 0601581067

APROVAÇÃO


GEO PAC AV. PADRE ANTÔNIO TOMÁS, Nº2420, SALAS 301
BAIRRO: ALDEOTA I FORTALEZA/CE
FONE: 85 3241.3147 EMAIL: GEO PAC@GEO PAC.COM BR

PROPRIETÁRIO:
PREFEITURA MUNICIPAL DE ARACATI


OBRA:
CONSTRUÇÃO DO CEMITÉRIO MUNICIPAL DE ARACATI

PROJETO:
ARQUITETURA
IDENTIFICAÇÃO DOS DESENHOS:
01. CORTE AA
02. CORTE BB
03. CORTE CC


LOCAL: ARACATI-CE DATA: SETEMBRO/22 PRANCHA: 08/16
DESENHO: JUNIOR ESCALA: INDICADA ARQUIVO:

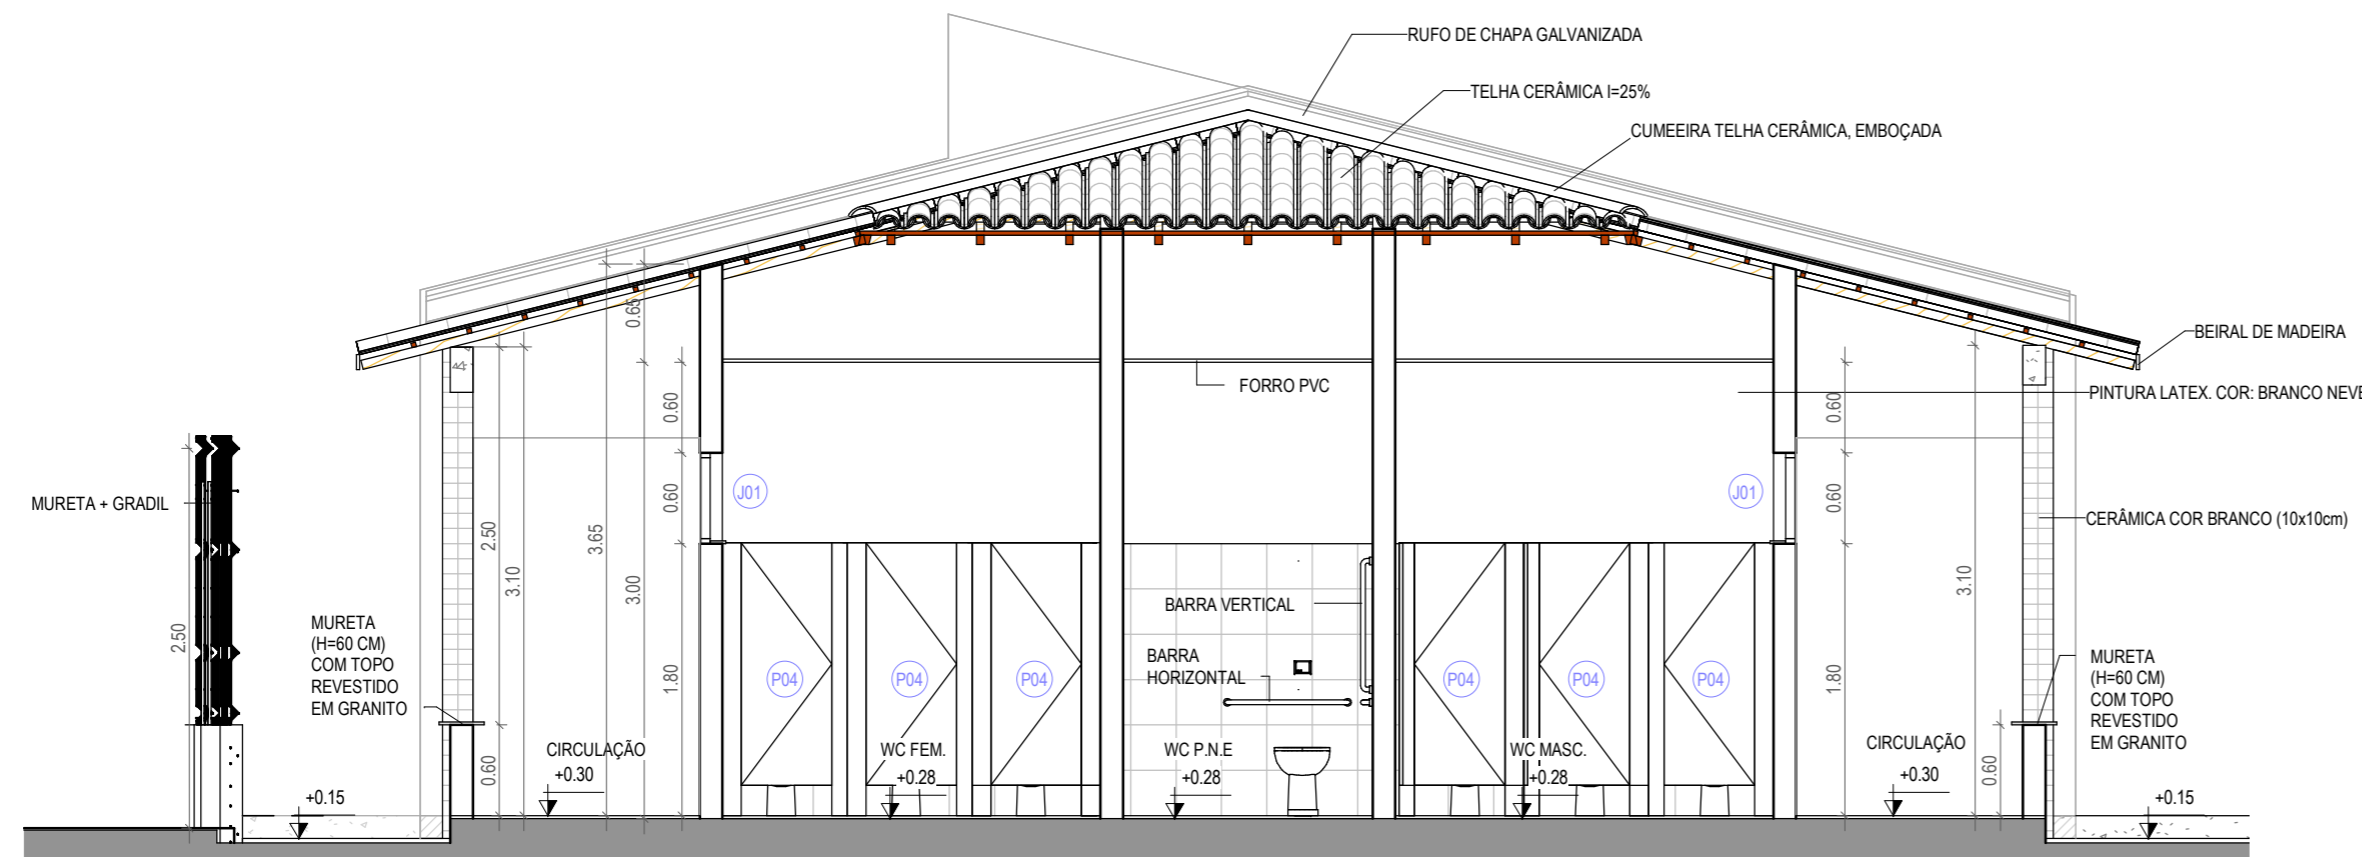

1 | CORTE AA - CAPELA
1:50

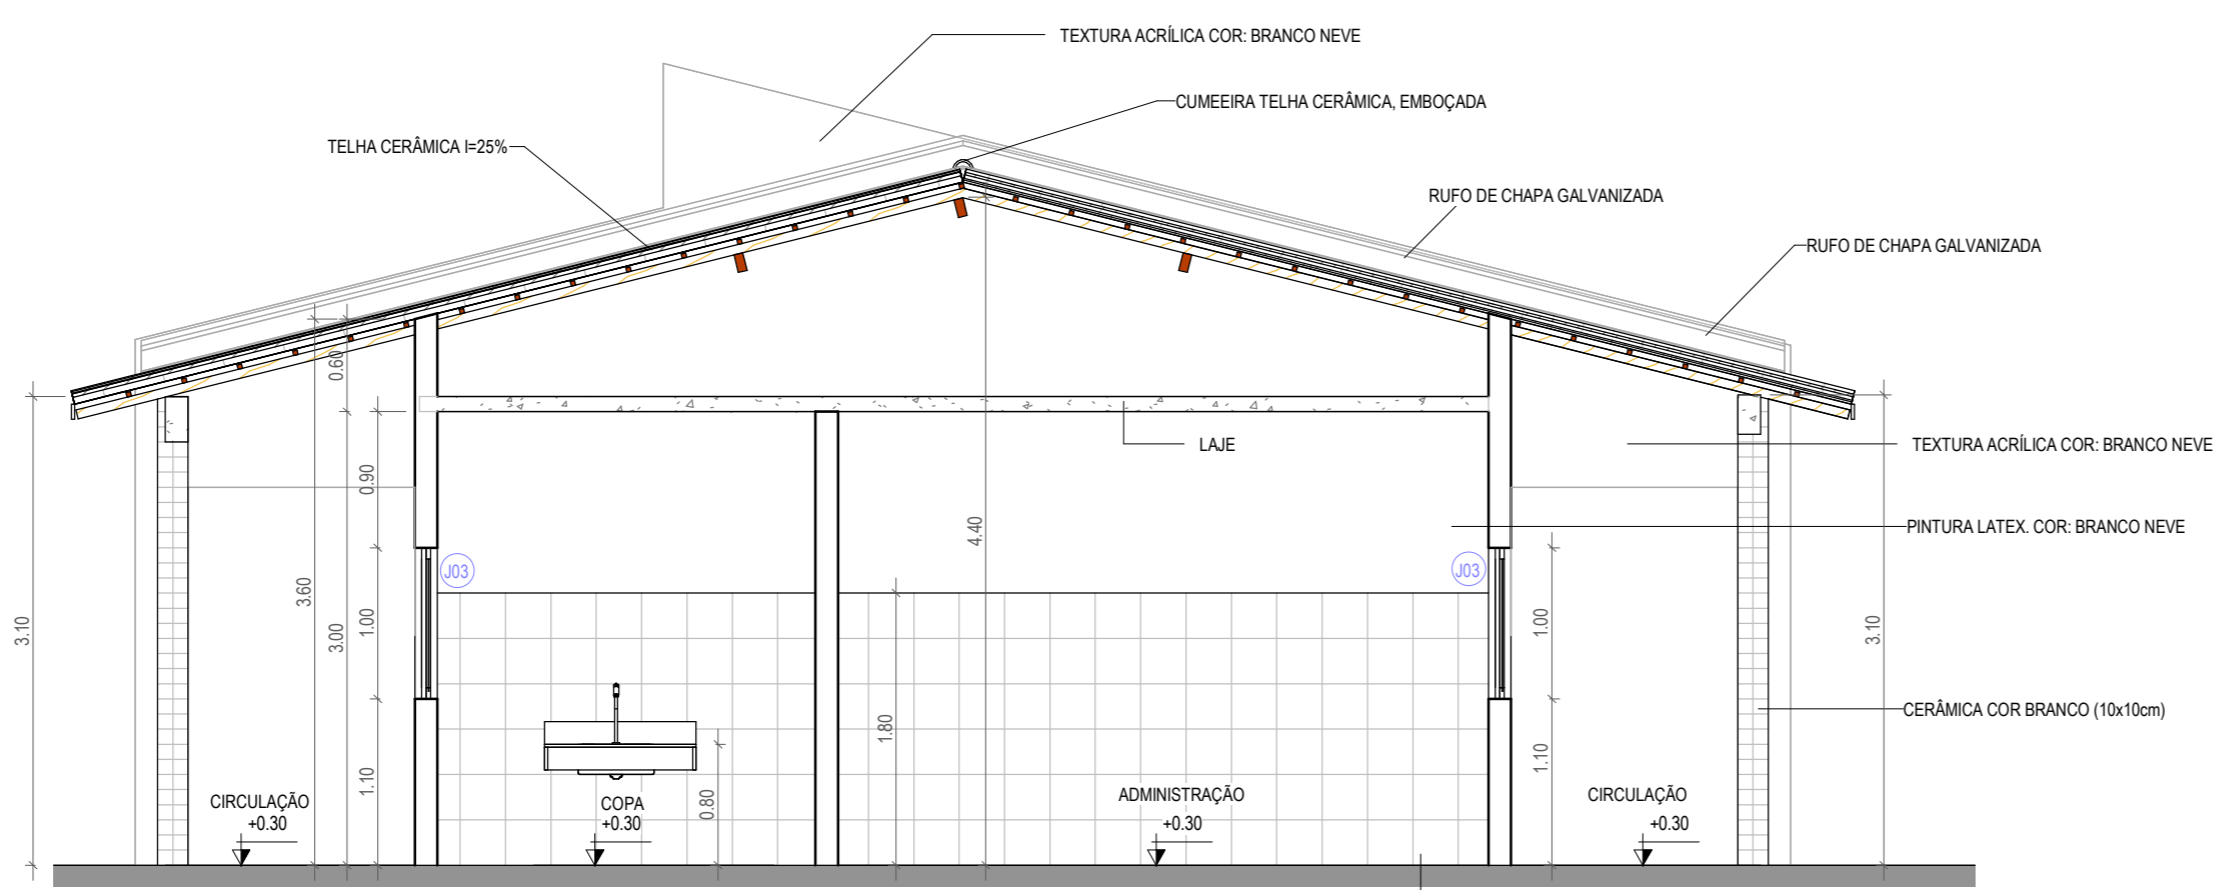

2 | CORTE BB - CAPELA
1:50

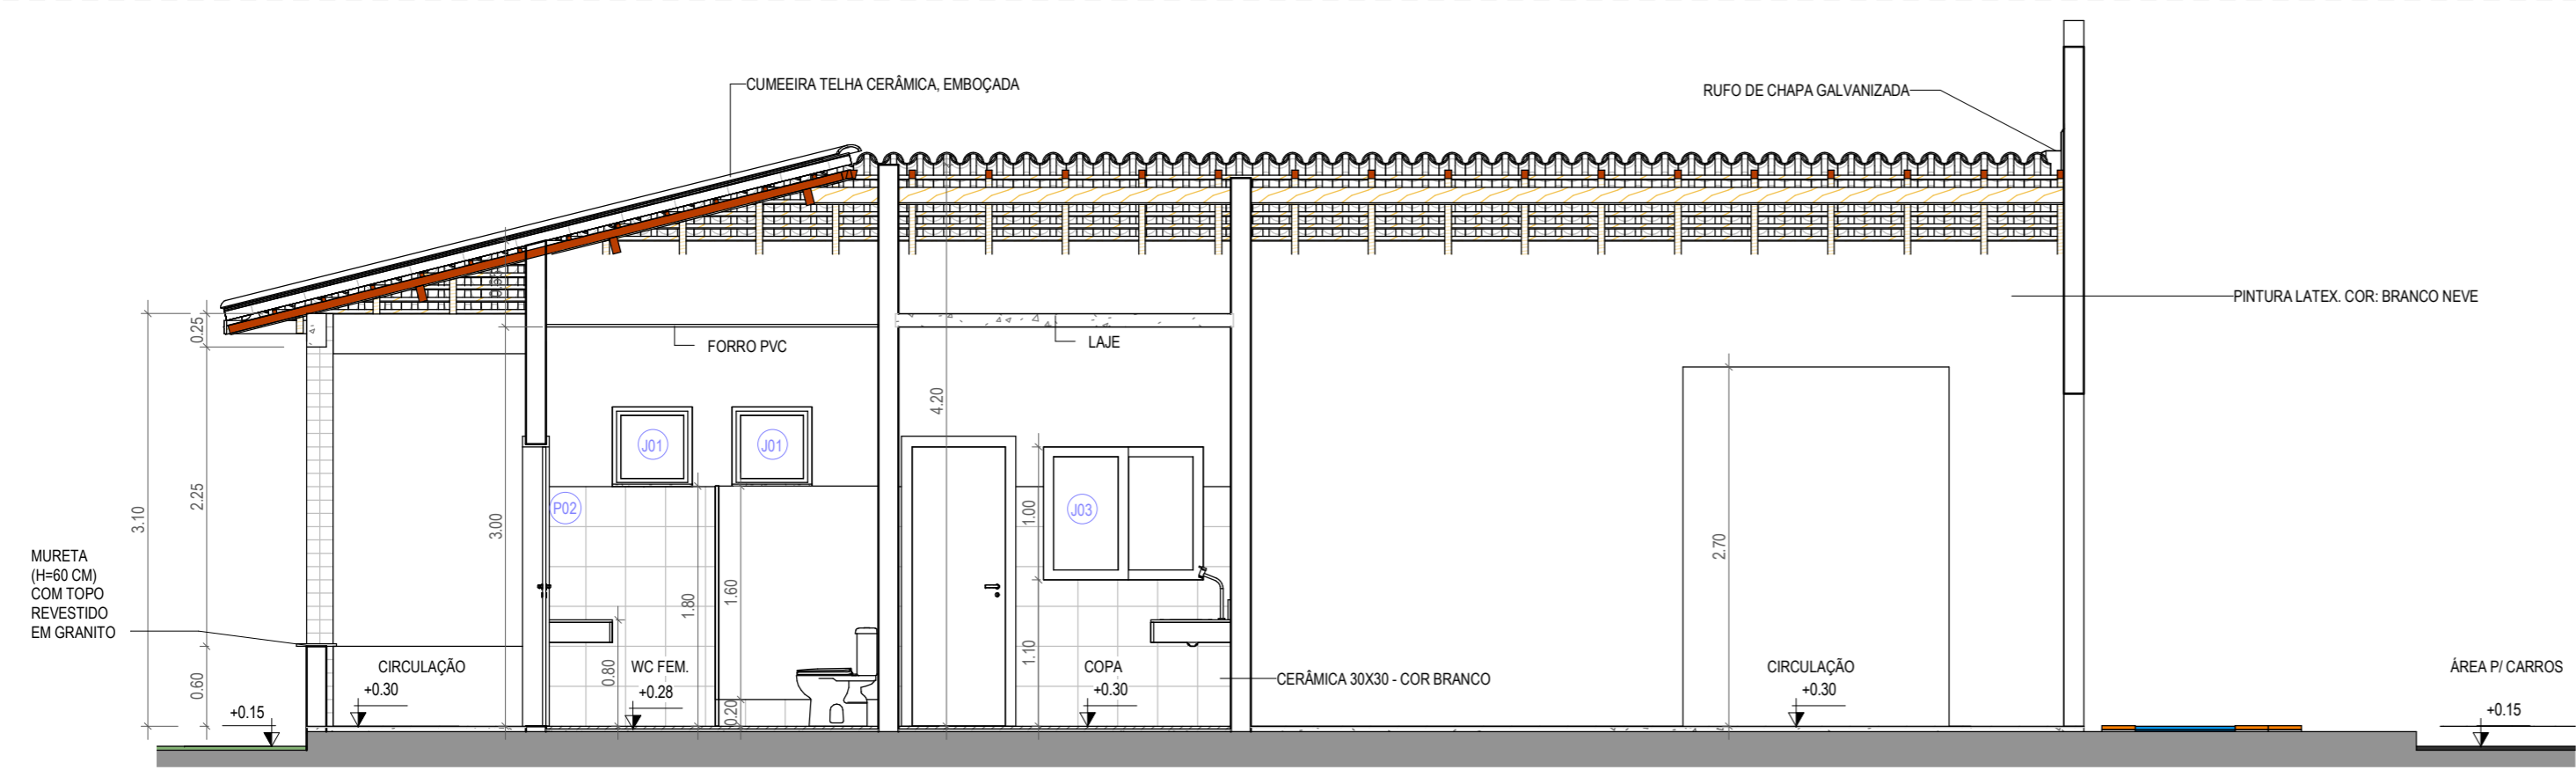

3 | CORTE CC - CAPELA
1:50