

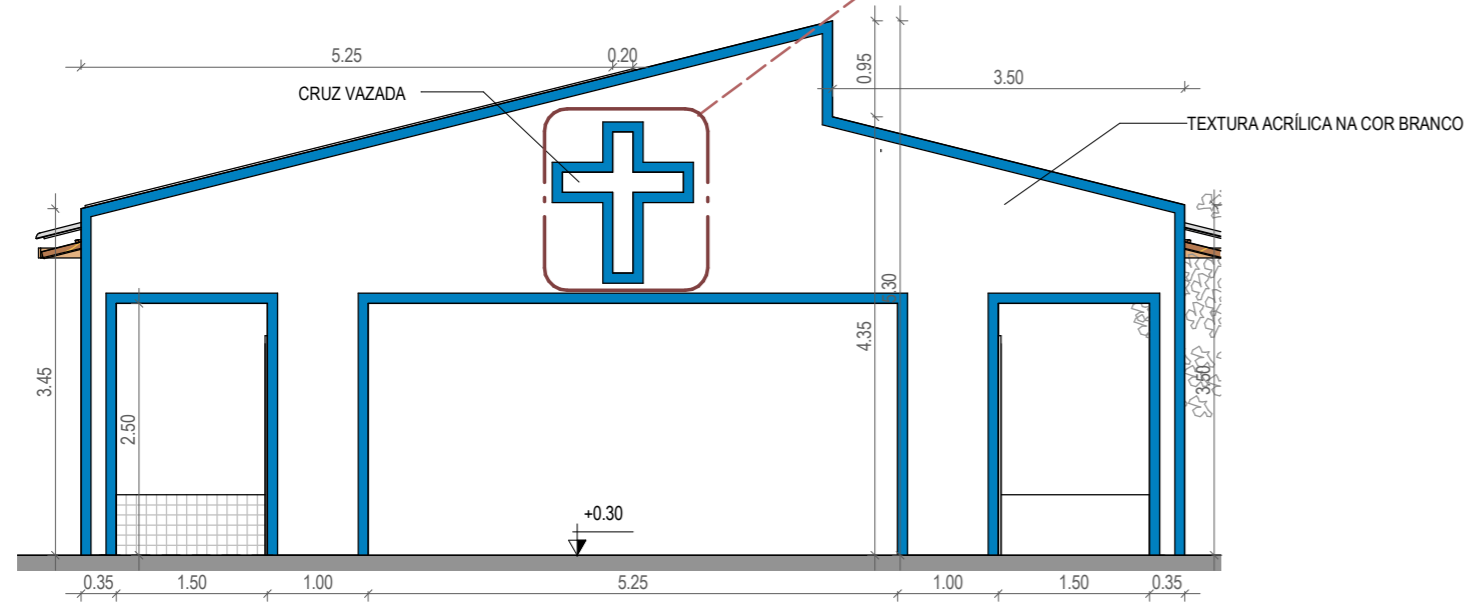



LEGENDA:		INDICAÇÃO NÍVEIS PLANTA E CORTE
	NÚMERO DO DESENHO NA FOLHA	INDICAÇÃO DE CORTES
	NÚMERO TOTAL DE FOLHAS	INDICAÇÃO DE FACHADAS
	INDICAÇÃO DE PORTAS E JANELAS	INDICAÇÃO DE EIXOS
	ESPECIFICAÇÃO DE MATERIAIS (PISO/PAREDE/TETO)	INDICAÇÃO DE ELEMENTOS (BANCADA, PRATELEIRAS E ETC.)
	INDICAÇÃO DE EIXOS	
	INDICAÇÃO DE ELEMENTOS (BANCADA, PRATELEIRAS E ETC.)	

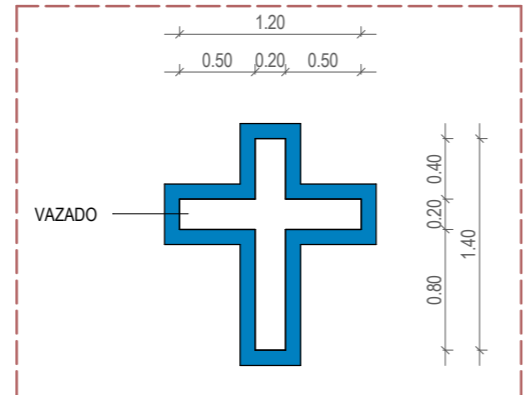


1 | VISTA 01 - CAPELA
1:75

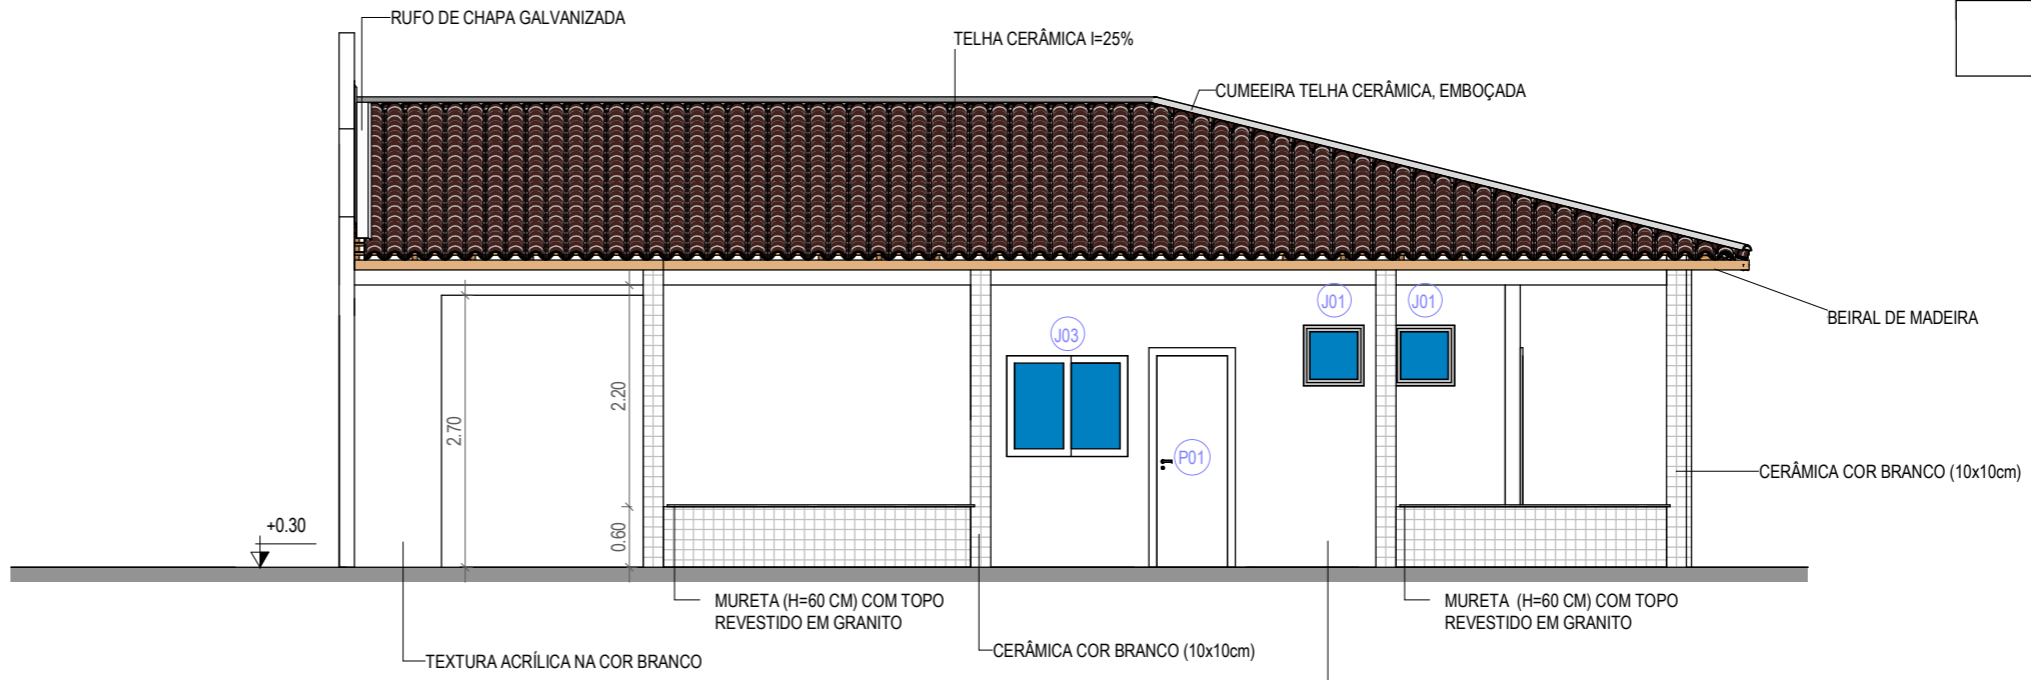

2 | VISTA 02 - CAPELA
1:75

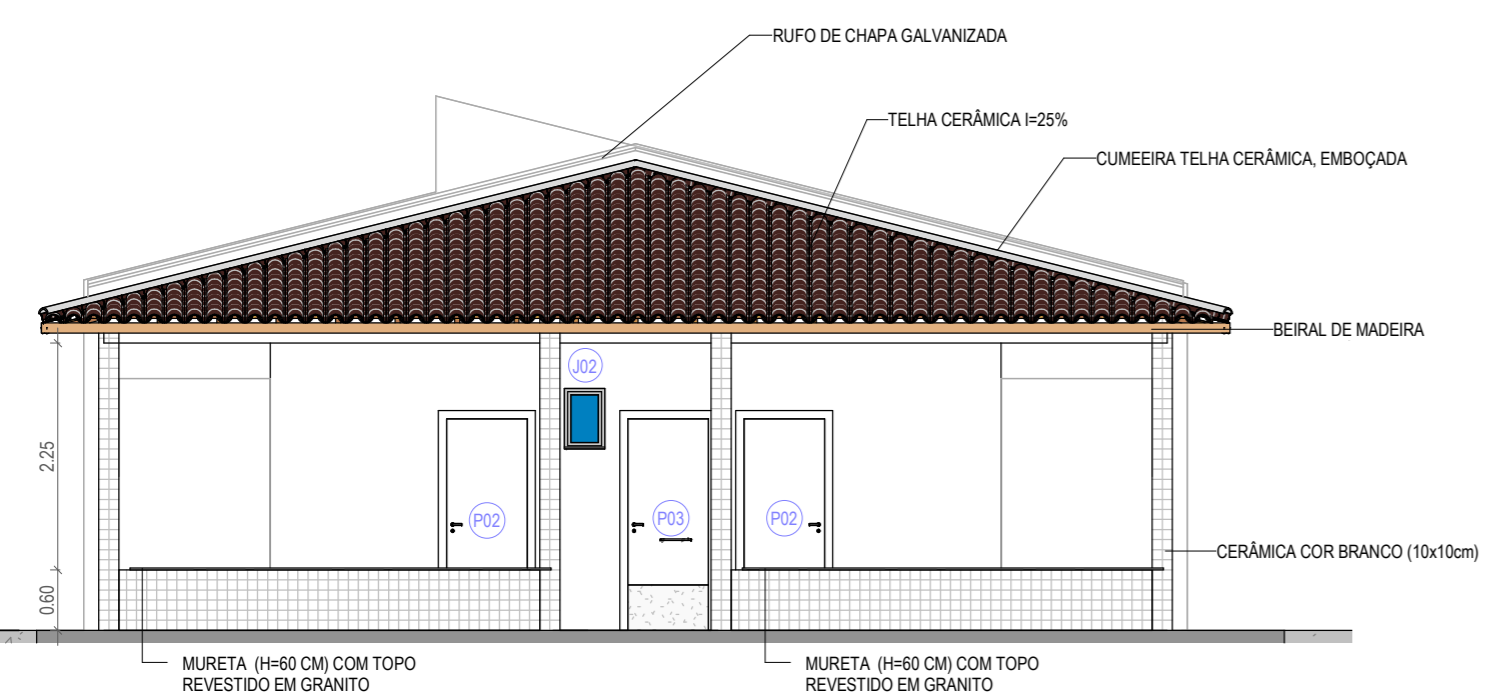

3 | VISTA 03 - CAPELA
1:75

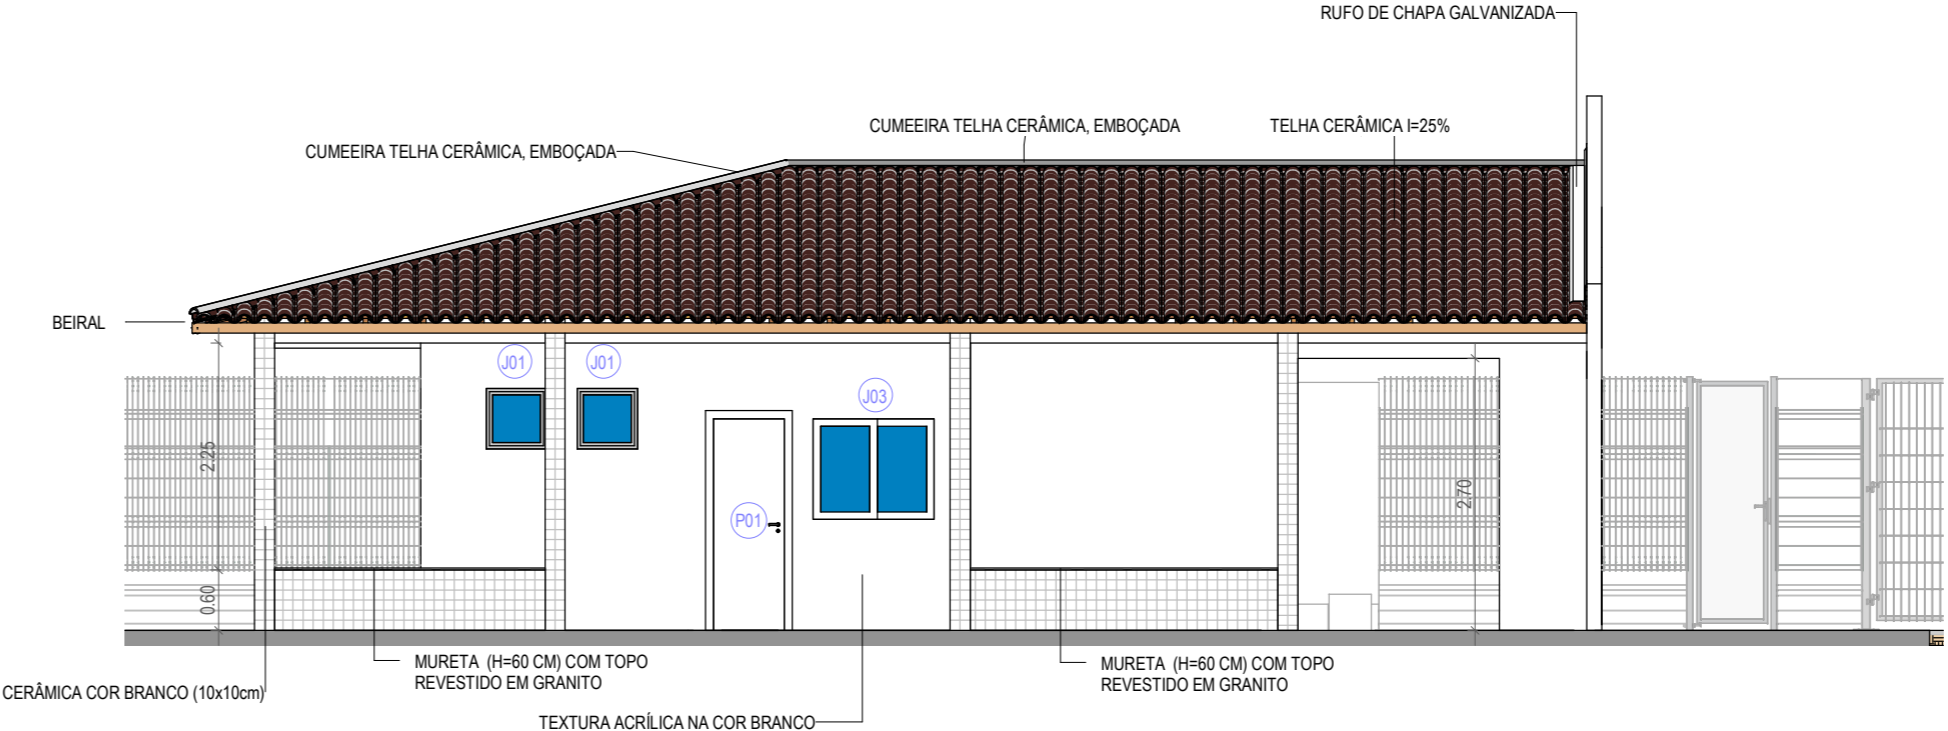

4 | VISTA 04 - CAPELA
1:75

ASSINATURAS E APROVAÇÃO	
RESPONSÁVEIS TÉCNICOS:	PROPRIETÁRIO
 LEONARDO SILVEIRA LIMA ENGENHEIRO CIVIL - RNP: 0601581067	
APROVAÇÃO	

GEO PAC AV. PADRE ANTÔNIO TOMÁS, Nº2420, SALAS 301
 BAIRRO: ALDEOTA I FORTALEZA/CE FONE: 85 3241.3147 EMAIL: GEO PAC@GEO PAC.COM.BR

PROPRIETÁRIO:
PREFEITURA MUNICIPAL DE ARACATI

OBRA:
CONSTRUÇÃO DO CEMITÉRIO MUNICIPAL DE ARACATI

PROJETO:
 ARQUITETURA
 IDENTIFICAÇÃO DOS DESENHOS:
 01. VISTA 01 - CAPELA
 02. VISTA 02 - CAPELA
 03. VISTA 03 - CAPELA
 04. VISTA 04 - CAPELA

LOCAL: ARACATI-CE	DATA: SETEMBRO/22	PRANCHA: 09/16
DESENHO: MEIRY	ESCALA: INDICADA	ARQUIVO: