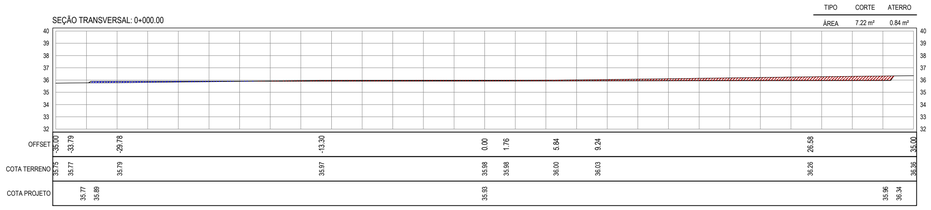

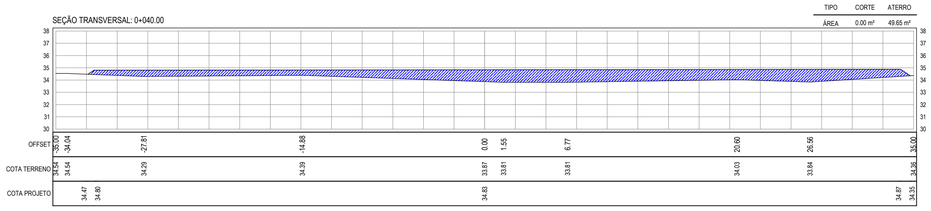

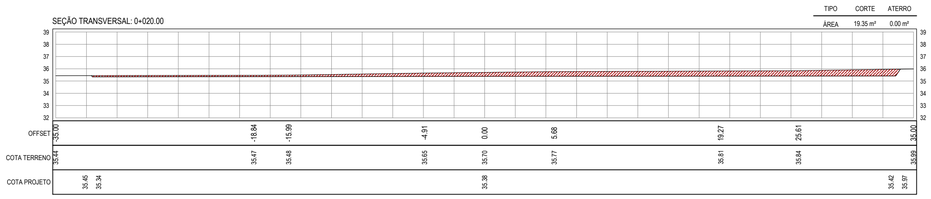

01 SEÇÕES TRANSVERSAIS - CEMITÉRIO ECUMÊNICO

ESCALA: 1/250

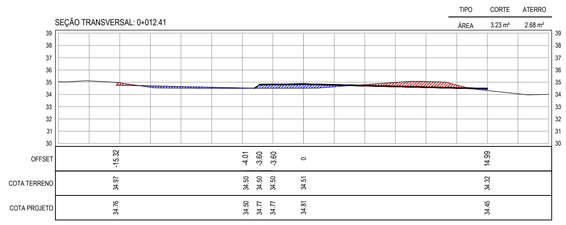

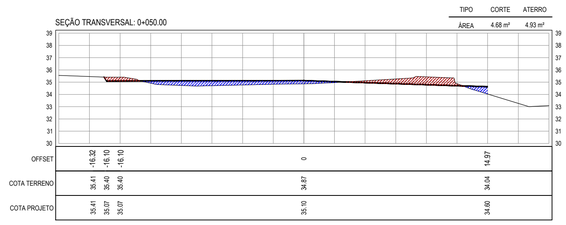

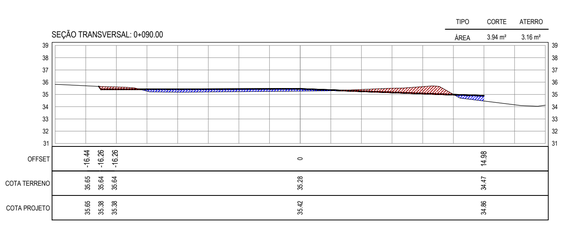

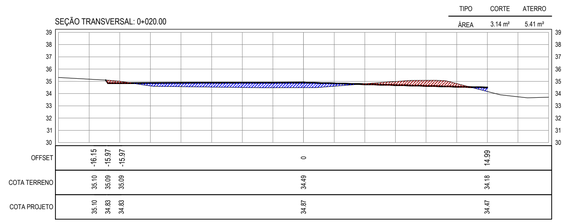

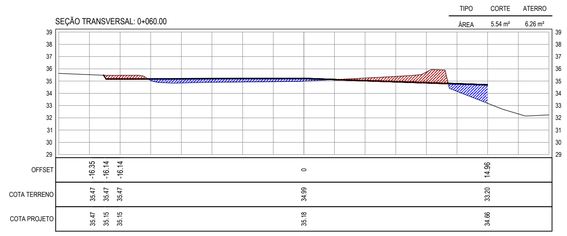

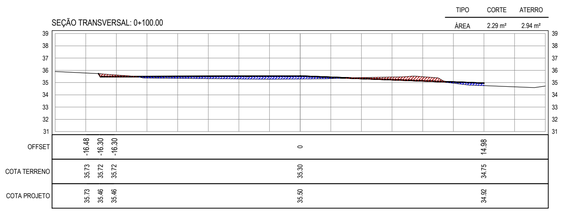

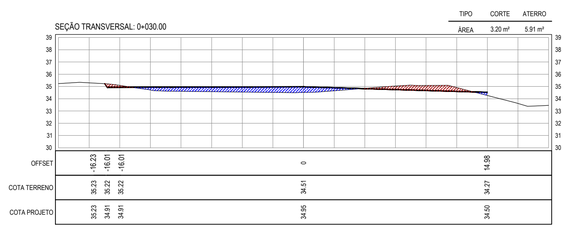

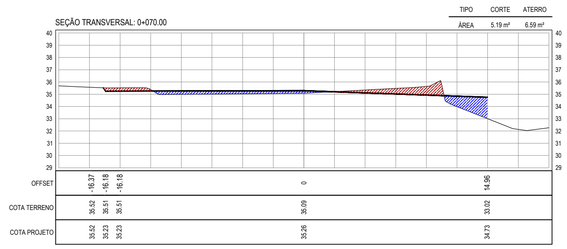

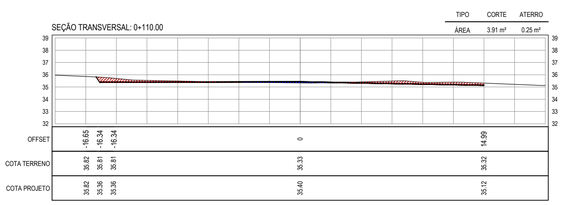

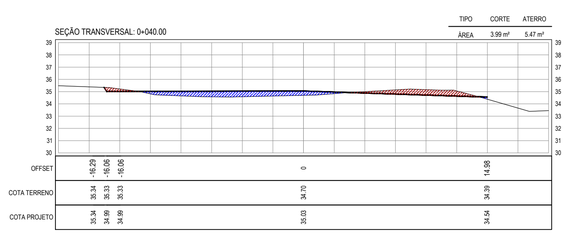

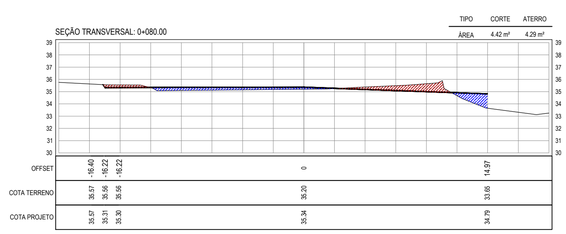

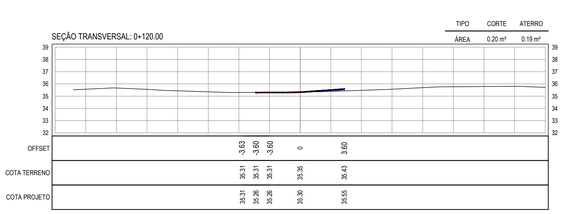

02 SEÇÕES TRANSVERSAIS - ÁREA LIVRE

ESCALA: 1/250

LEGENDA - SEÇÕES

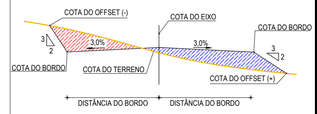

ASSINATURAS E APROVAÇÃO

PROJETISTA:

LEONARDO SILVEIRA LIMA
ENGENHEIRO CIVIL - RNP: 0601581067

PROPRIETÁRIO:

APROVAÇÃO

GEOPAC
AV. PADRE ANTÔNIO TOMÁS, N.º 2420, SALA 501
BAIRRO ALDEOTA | FORTALEZA/CE
FONE: 85 3241-3147 | EMAIL: GEOPAC@GEOPAC.COM.BR

PROPRIETÁRIO:
PREFEITURA MUNICIPAL DE TAUÁ

OBRA:
CONSTRUÇÃO DE CEMITÉRIO NO MUNICÍPIO DE ARACATI/CE

PROJETO:
PROJETO DE TERRAPLENAGEM - CEMITÉRIO ECUMÊNICO

IDENTIFICAÇÃO DOS DESENHOS:

01. SEÇÕES TRANSVERSAIS CEMITÉRIO ECUMÊNICO
02. SEÇÕES TRANSVERSAIS ÁREA LIVRE

LOCAL: ARACATI/CE	DATA: JULHO/2022	FRANCHA: 02/03	
DESENHO: EVANILSON SIQUEIRA	ESCALA: INDICADA	CONTROLE: C21.33	