




LEGENDA

-  PISO INTERTRAVADO CINZA CLARO H=6cm
-  PISO INTERTRAVADO COR GRAFITE H=6cm
-  PISO INTERTRAVADO 16 FACES CINZA CLARO H=8cm
-  PISO EMBORRACHADO COR PRETA
-  PISO CIMENTADO COM PINTURA EPOXI VERMELHA E FITA DE DILATAÇÃO A CADA METRO
-  AREIA
-  GRAMA ESMERALDA
-  PISO TÁTIL DIRECIONAL COR AZUL
-  PISO TÁTIL DE ALERTA COR VERMELHA

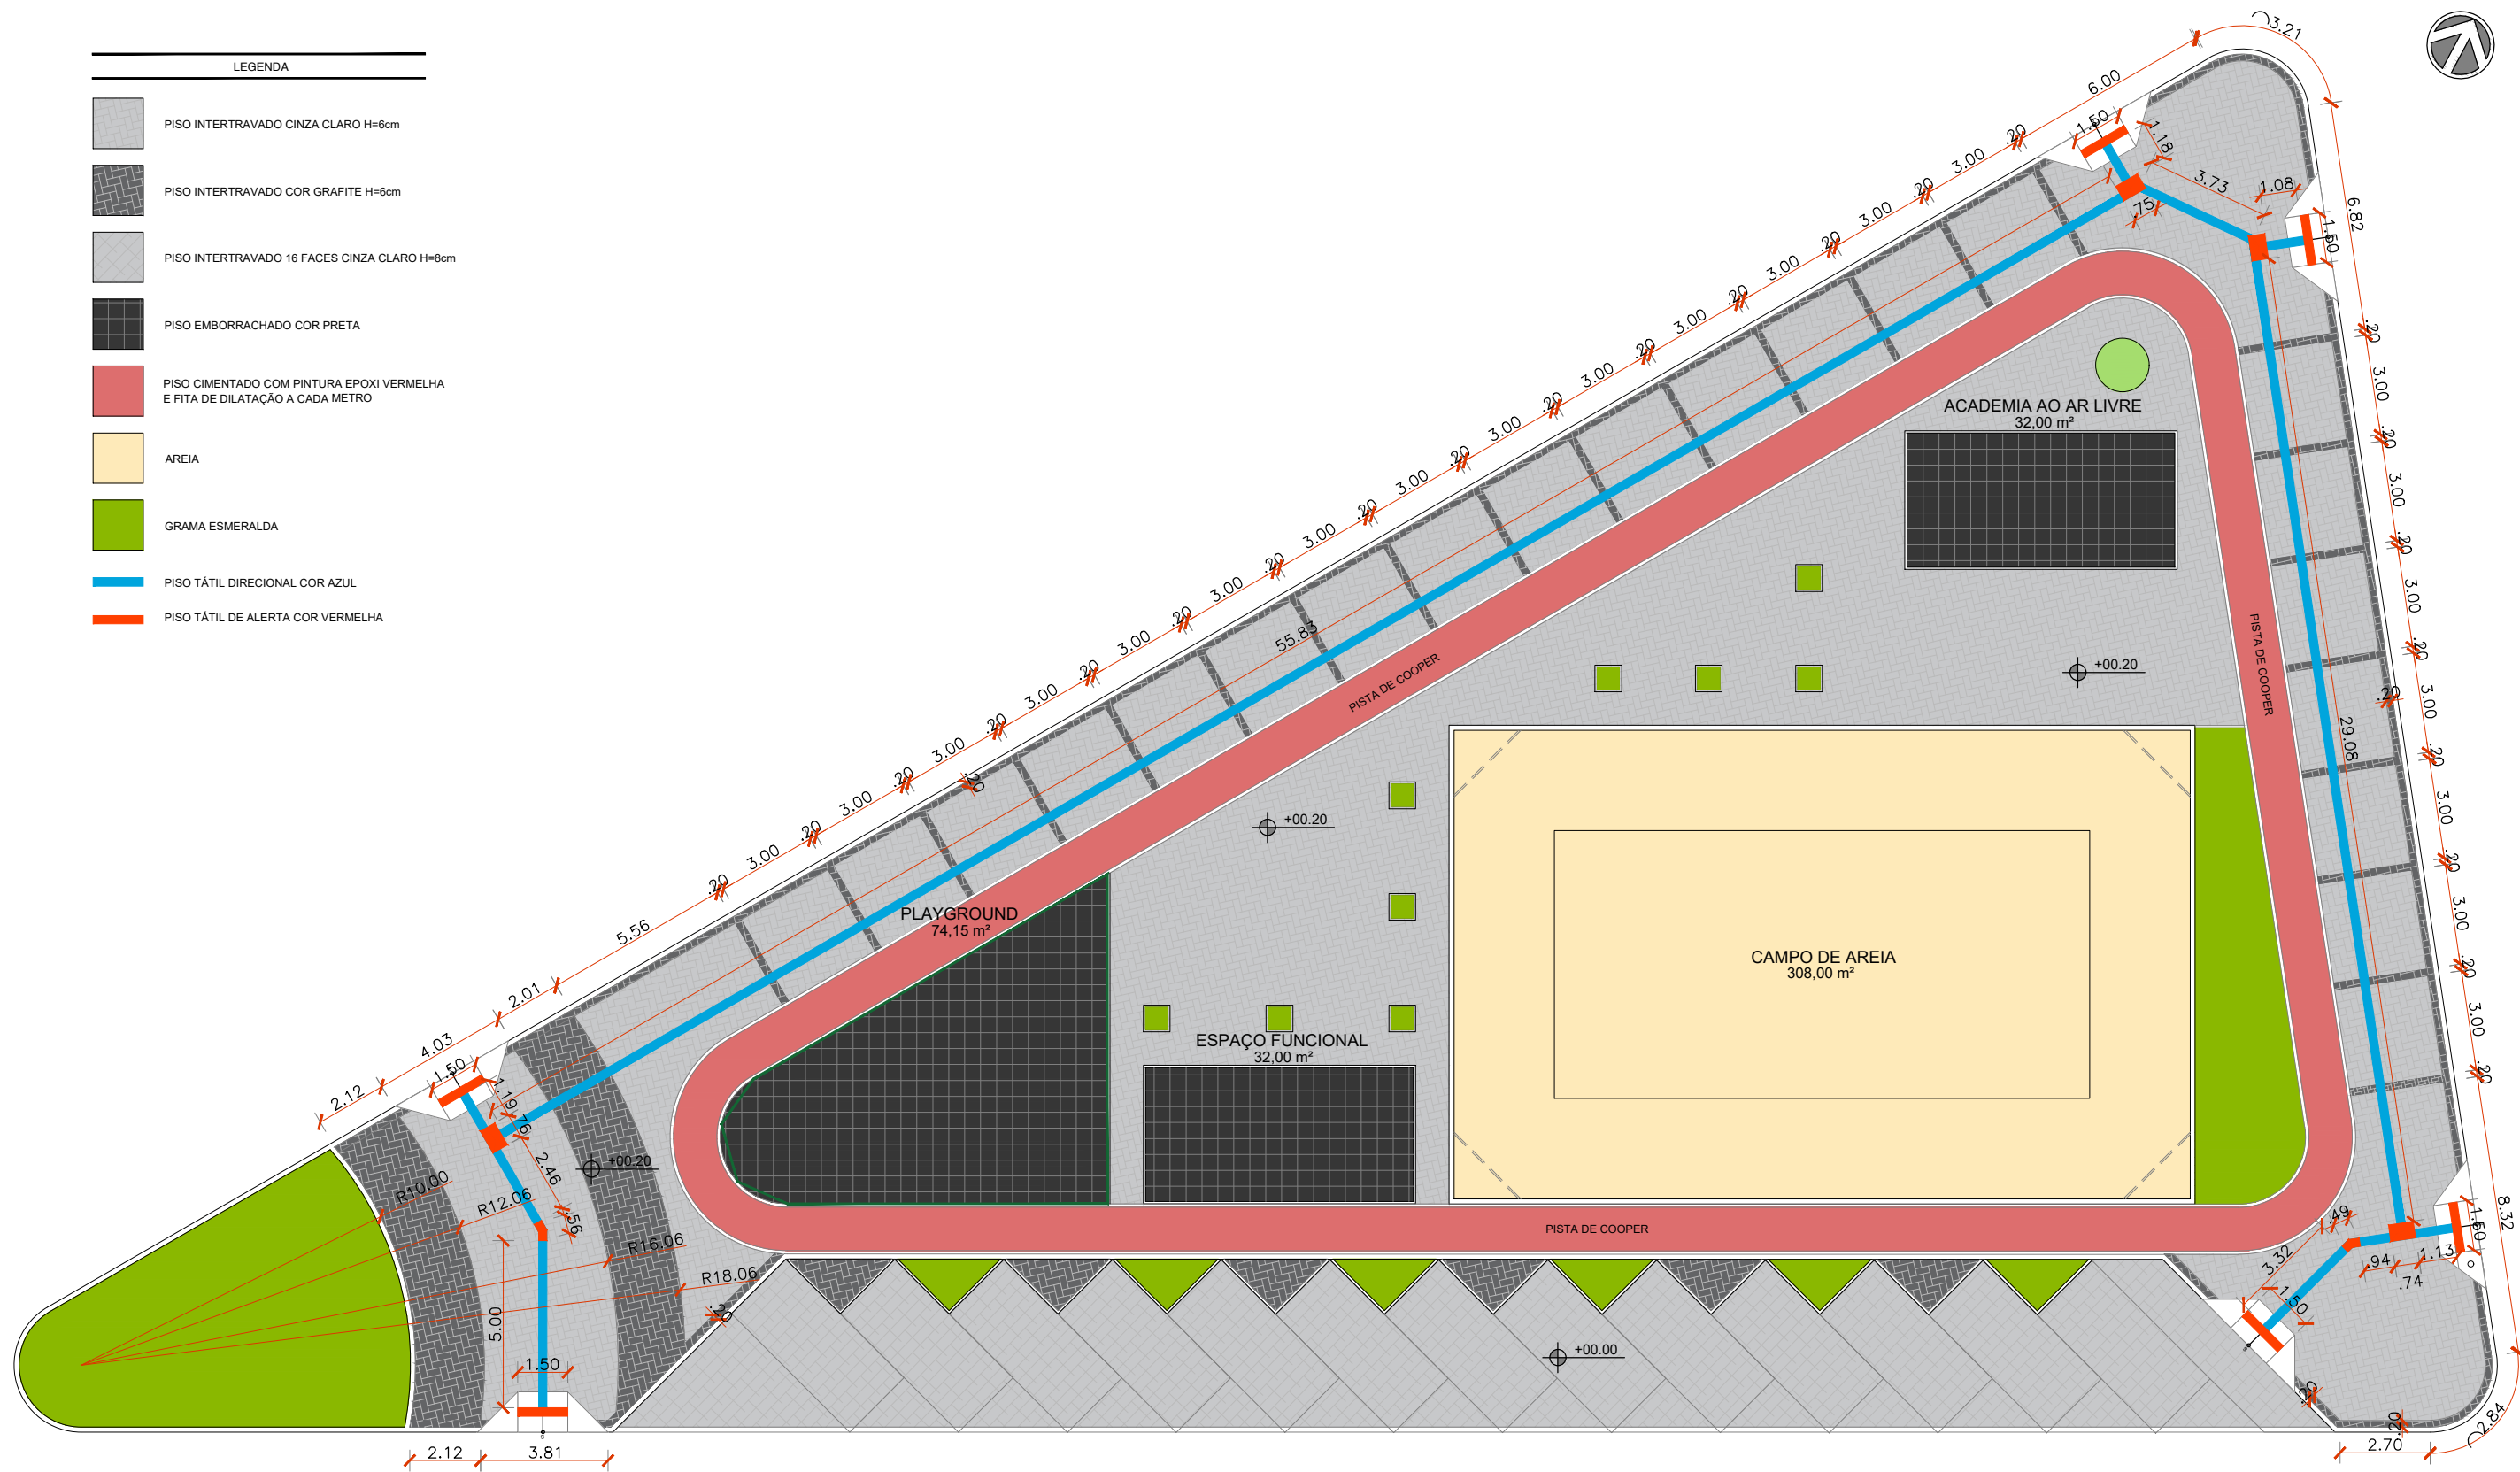

01 PLANTA DE PAGINAÇÃO DE PISO
ESCALA 1/200



PROJETO: PRAÇA VILA SÃO RAFAEL	ASSUNTO: PLANTA DE PAGINAÇÃO DE PISO	PRANCHA:
ARQUITETO: PEDRO ELIAS C. M. DE OLIVEIRA CAU A2260255	DESENHO: PEDRO	4/8
SECRETARIA: SEINFRA	ESCALA: IND.	
LOCAL: VILA SÃO RAFAEL, ARACATI - CE	DATA: DEZ/2022	