


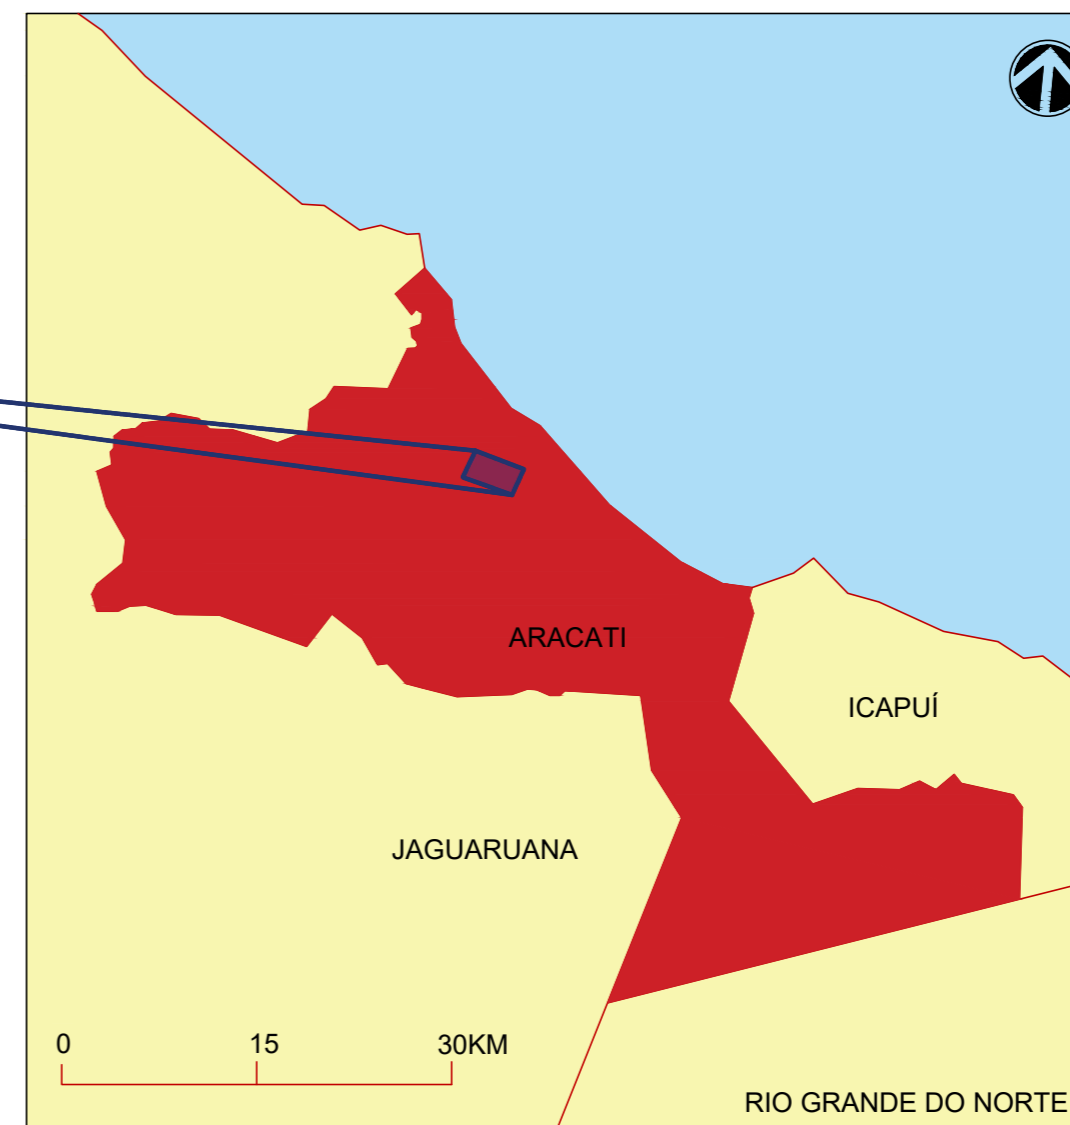


 **01** LOCALIZAÇÃO  
ESCALA 1/1000



 <b>PREFEITURA DO ARACATI</b> <small>AS PESSOAS EM PRIMEIRO LUGAR</small>	PROJETO: TRAVESSA JAQUES KLEIN	ASSUNTO: FACHADAS E RECOMENDAÇÕES	PRANCHA: <b>1/8</b>
	PROFISSIONAL: ELIANA MARIA DA SILVA MEDEIROS CAU A116605-0	SECRETARIA: SECRETARIA DE INFRAESTRUTURA E DESENVOLVIMENTO URBANO	
	LOCAL: VÁRZEA DA MATRIZ, ARACATI- CE	DATA: DEZ 2022	ESCALA: INDICADA