



01 CORTE AA
ESCALA 1/150

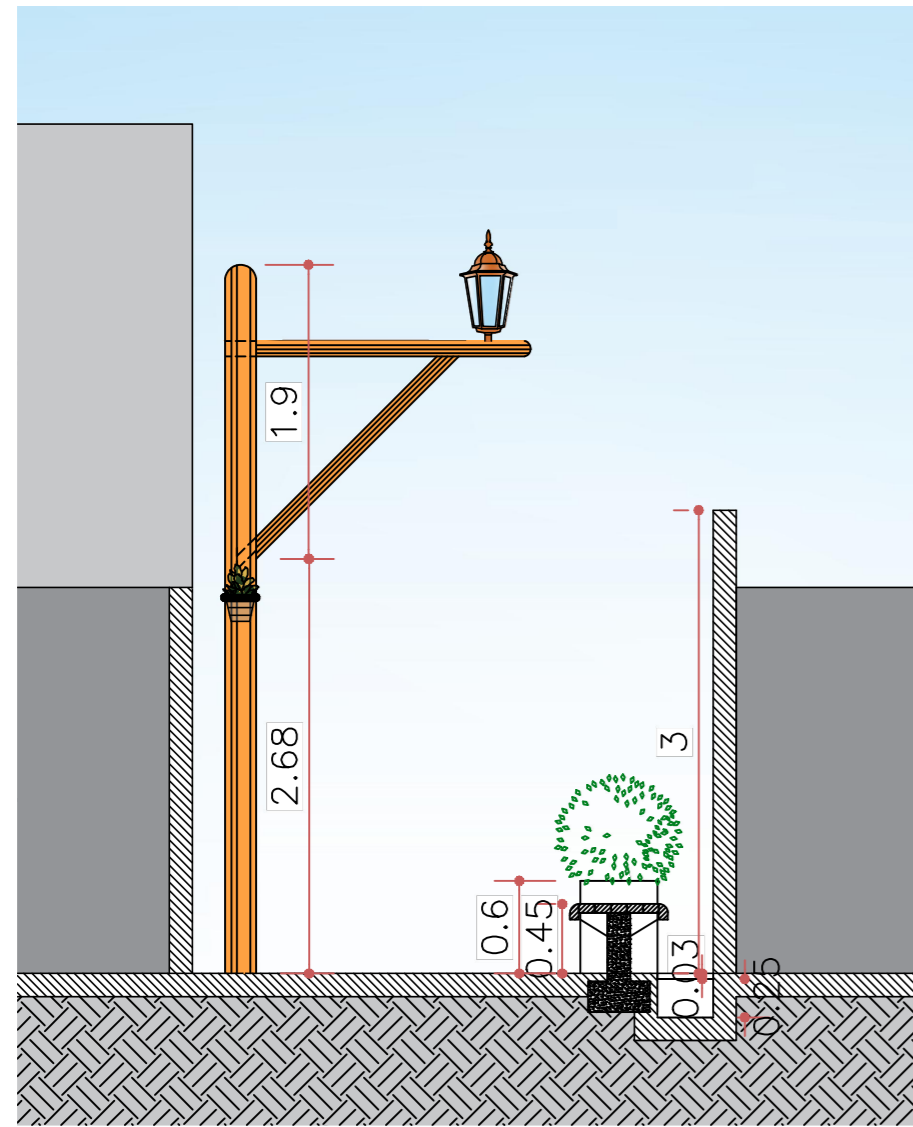

02 CORTE BB
ESCALA 1/50

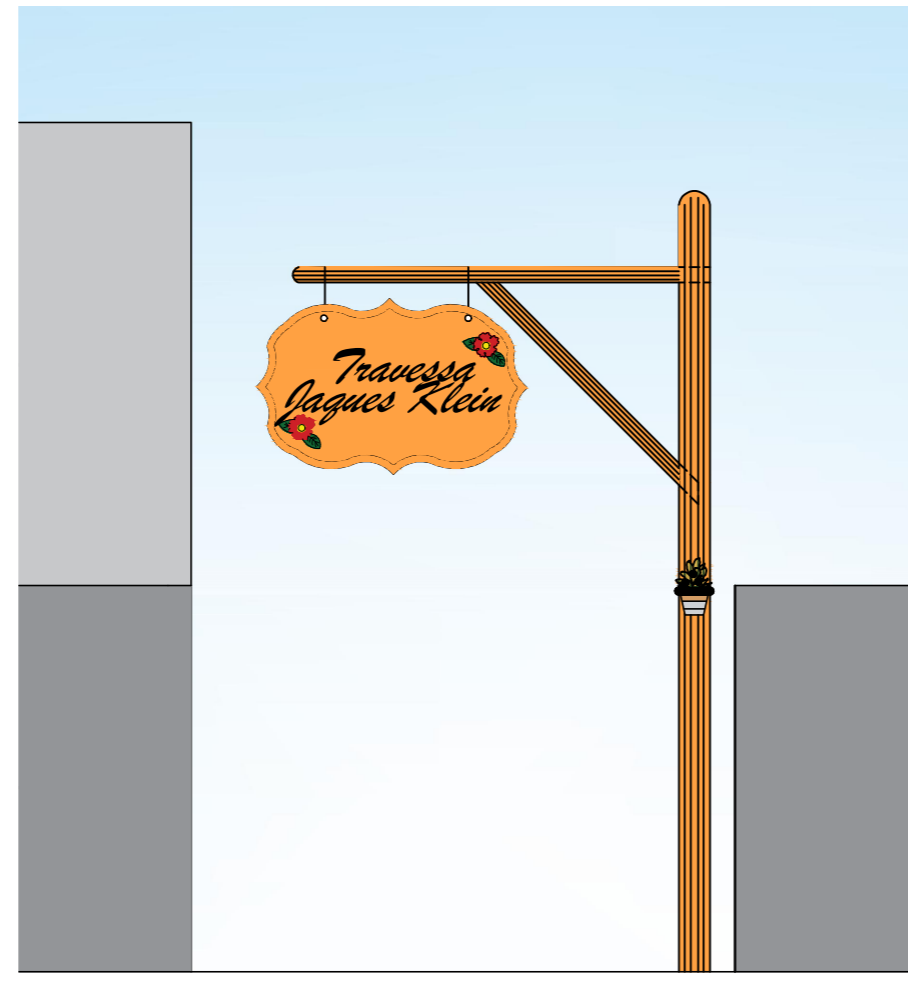


03 VISTA FRONTAL
ESCALA 1/50



04 IMAGEM ILUSTRATIVA
ESCALA SEM



05 IMAGEM ILUSTRATIVA
ESCALA SEM

 <p>PREFEITURA DO ARACATI AS PESSOAS EM PRIMEIRO LUGAR</p>	PROJETO: TRAVESSA JAQUES KLEIN	ASSUNTO: CORTES, FACHADA E IMAGENS	PRANCHA: 3/8
	PROFISSIONAL: ELIANA MARIA DA SILVA MEDEIROS CAU A116605-0	SECRETARIA: SECRETARIA DE INFRAESTRUTURA E DESENVOLVIMENTO URBANO	
	LOCAL: VÂRZEA DA MATRIZ, ARACATI- CE	DATA: DEZ 2022	