

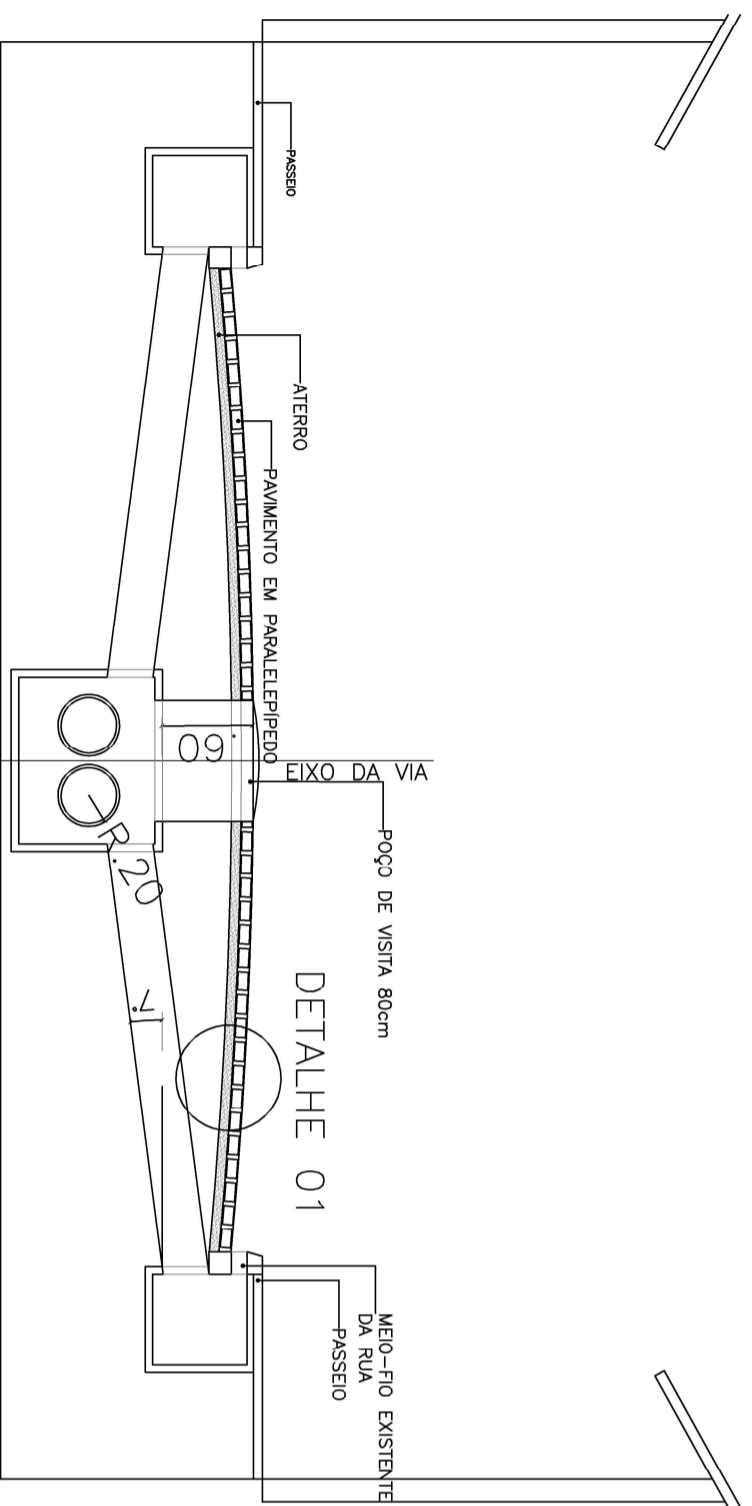



SEÇÃO LONGITUDIAL DA VIA  
ESC:1:500

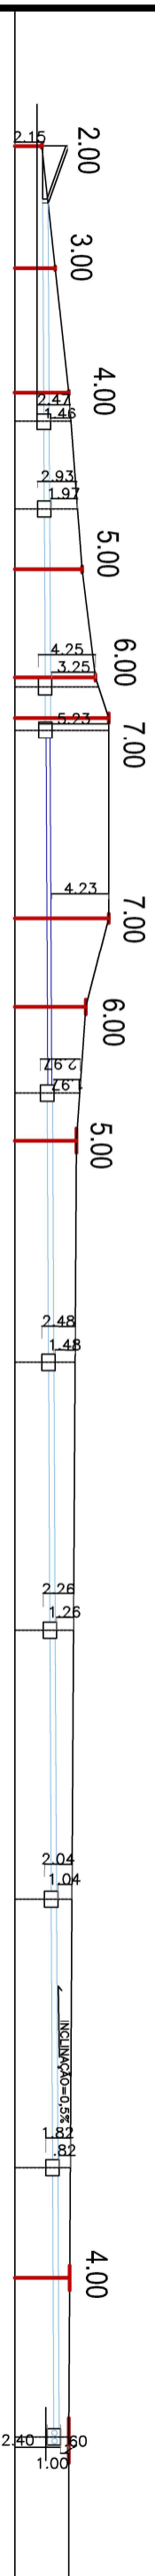

ESQUEMA SEÇÃO TIPO DA VIA  
ESC 1:50

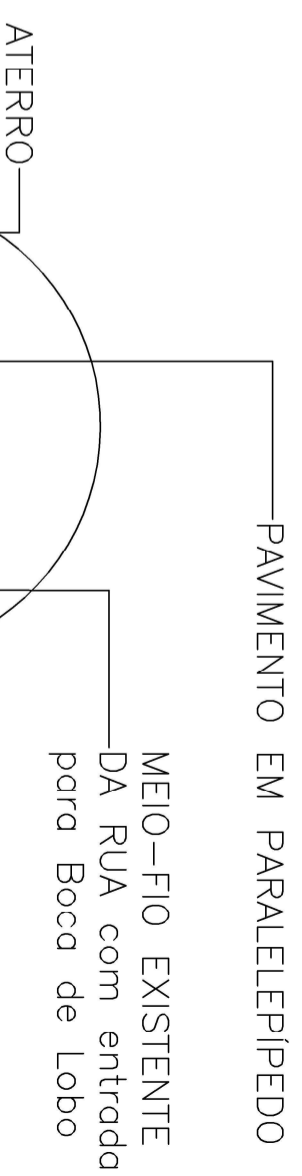

DETALHE 01 – MEIO-FIO E SARJETTA  
ESC:1:10

 <p>PREFEITURA DO <b>ARACATI</b> AS PESSOAS EM PRIMEIRO LUGAR</p>	<p>PROJETO: DRENAGEM RUA VILA ISaura</p>	<p>ASSUNTO: SEÇÕES LONGITUDINAL</p>	<p>PRONCHIA:</p>
	<p>RESPONSÁVEL: THIAGO P. GOMES SECRETARIA: SEINFRA</p>	<p>DESENHO: VICTOR SOUSA COTA RNP: 067191433 CRT: 04832248-83</p>	<p>ESQUEMA TRANSVERSAL VIA DETALHE VIA</p>
<p>LOCAL: BAIRRO FARIAS BRITTO, ARACATI/CE</p>	<p>DATA: JAN 2023</p>	<p>ESCALA: INDICADA</p>	