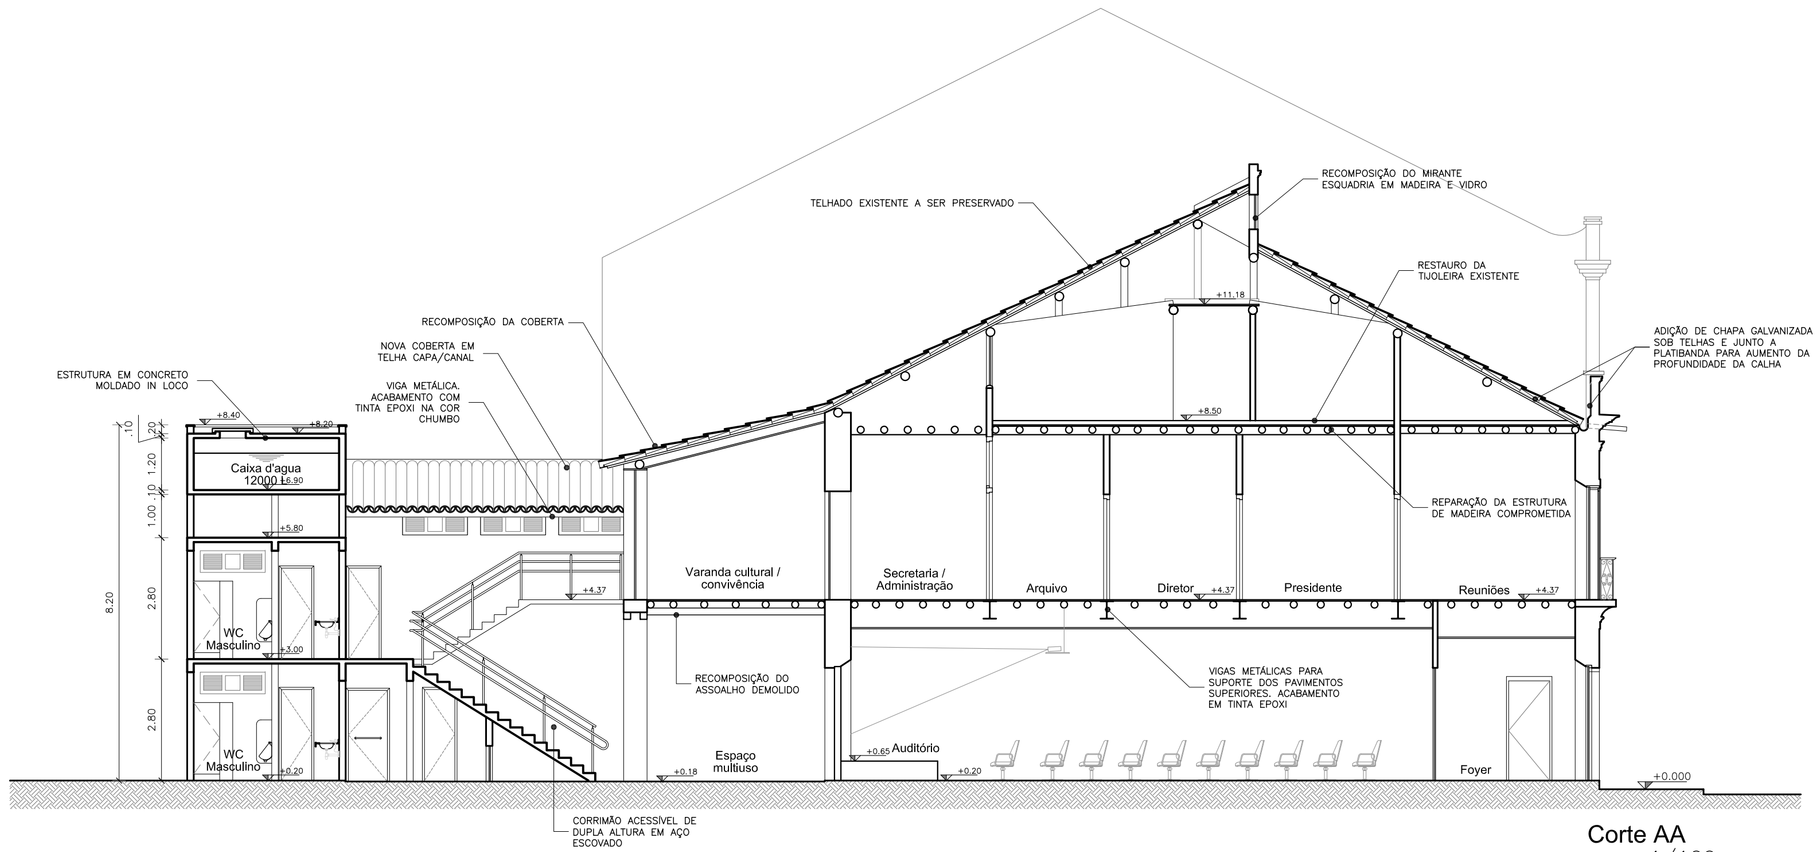

Corte AA
esc.: 1/100

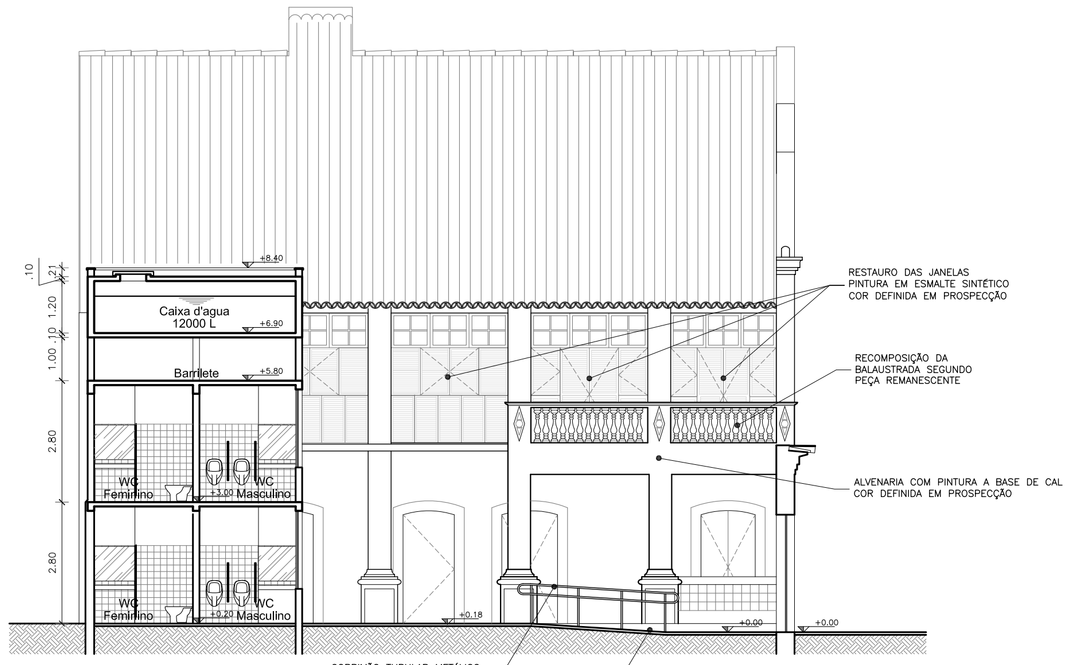

Corte CC
esc.: 1/100

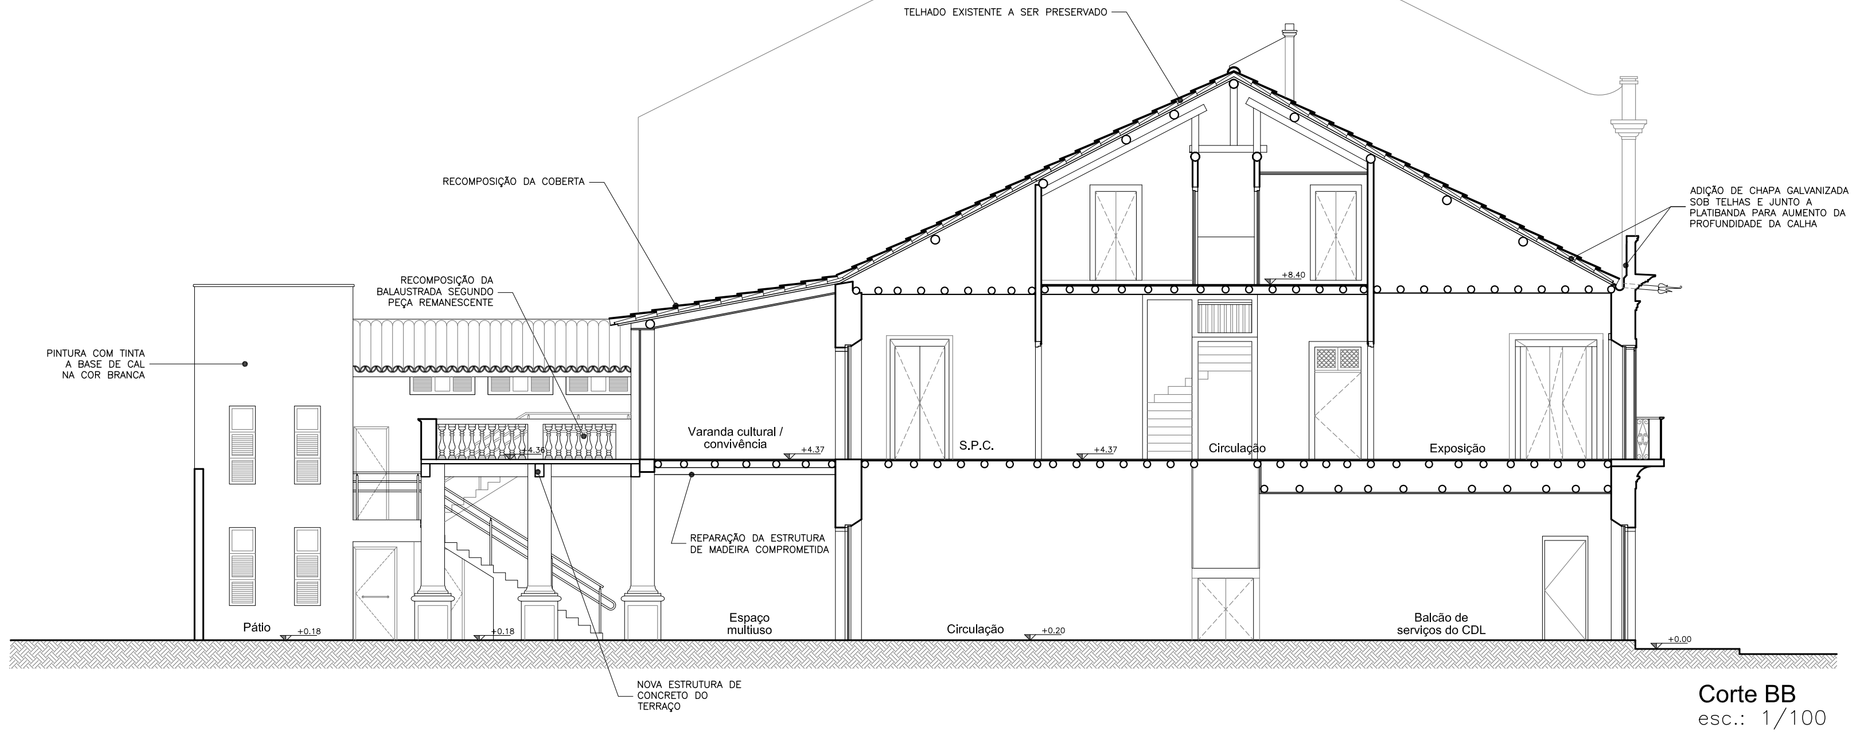

Corte BB
esc.: 1/100

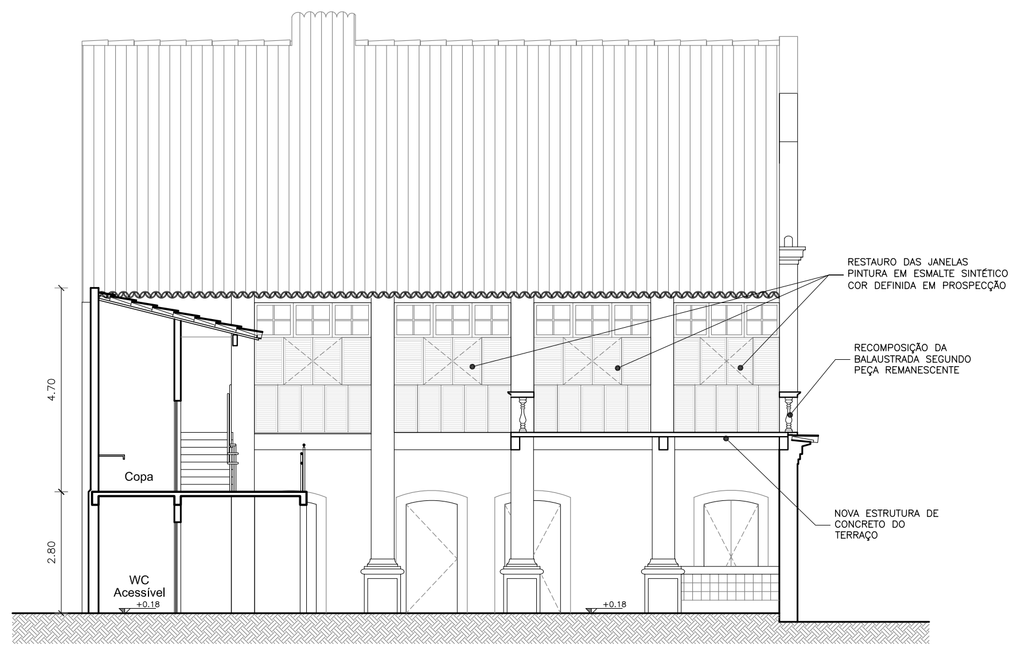

Corte DD
esc.: 1/100

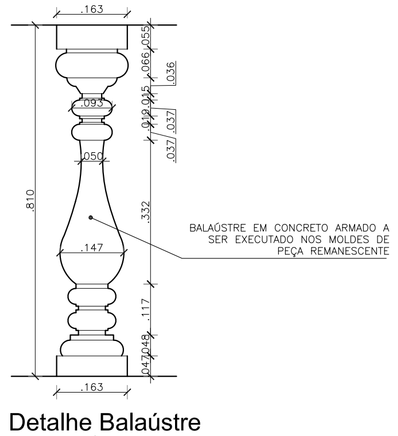

Detalhe Balaústre
esc.: 1/100

Obs: Medidas as serem conferidas a partir de peça remanescente

PROJETO
RESTAURO SOBRADO CEL. ALEXANZITO — **Aracati - CE**

CLIENTE
Câmara de Dirigentes Lojistas de Aracati

DISCIPLINA
Projeto Arquitetônico

ASSUNTO
CORTES

gerson amaral ARQUITETURA & URBANISMO
AV. ANTÔNIO SALES, 2132, apt 104 , EDIFÍCIO TORRES , 60135 101
Tel-Fax : (85) 3244 6069 - Cel : (85) 99827 6680
gersonamaral.arq@gmail.com

RESPONSÁVEL TÉCNICO: **Arq. Gerson Amaral - CAU-CE A55670-0**

Nº DO PROJETO: **ARQ_1604**

PRANCHA: **04 / 11**

DATA: **Janeiro/2017**

ETAPA: **Projeto Executivo**

DESENHO: **Gerson Amaral**