


Vista 01
esc.: 1/75

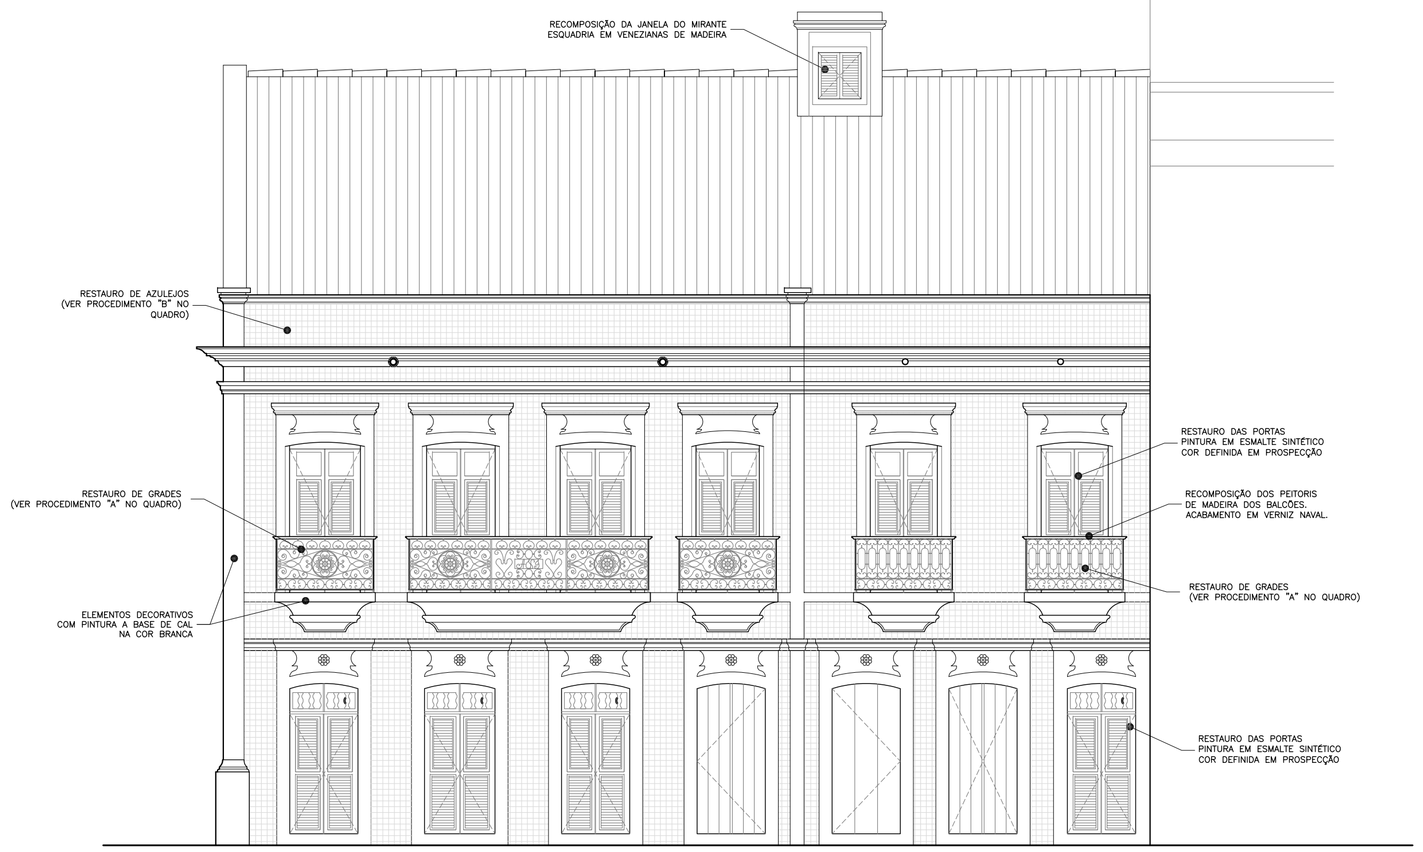


Vista 02
esc.: 1/75

A – RESTAURO GRADES DE FERRO DOS BALCÕES
Remoção de pontos de ferrugem e camadas de repintura com escova de aço ou processo químico. Complementação de elementos faltantes com peças nova executadas conforme elementos remanescentes.
Acabamento com uma demão de zarcão de alta resistência, e 3 demãos de tinta a óleo ou tinta PU.

B – RESTAURO DE REVESTIMENTO EM AZULEJOS
Análise do estado de conservação das peças. Limpeza e remoção de argamassas e tintas sobre superfície vidrada. Peças em processo de descolamento deverão ser retiradas cuidadosamente para recuperação e posterior reassentamento em local de origem. Peças danificadas devem ser restauradas por profissional especializado. Lacunas devem ser preenchidas com azulejos de mesmo desenho e formato. Caso não sejam encontradas peças similares no mercado, peças facsimilies deverão ser executadas artesanalmente.

PROJETO
**RESTAURO SOBRADO CEL. ALEXANZITO** — **Aracati - CE**

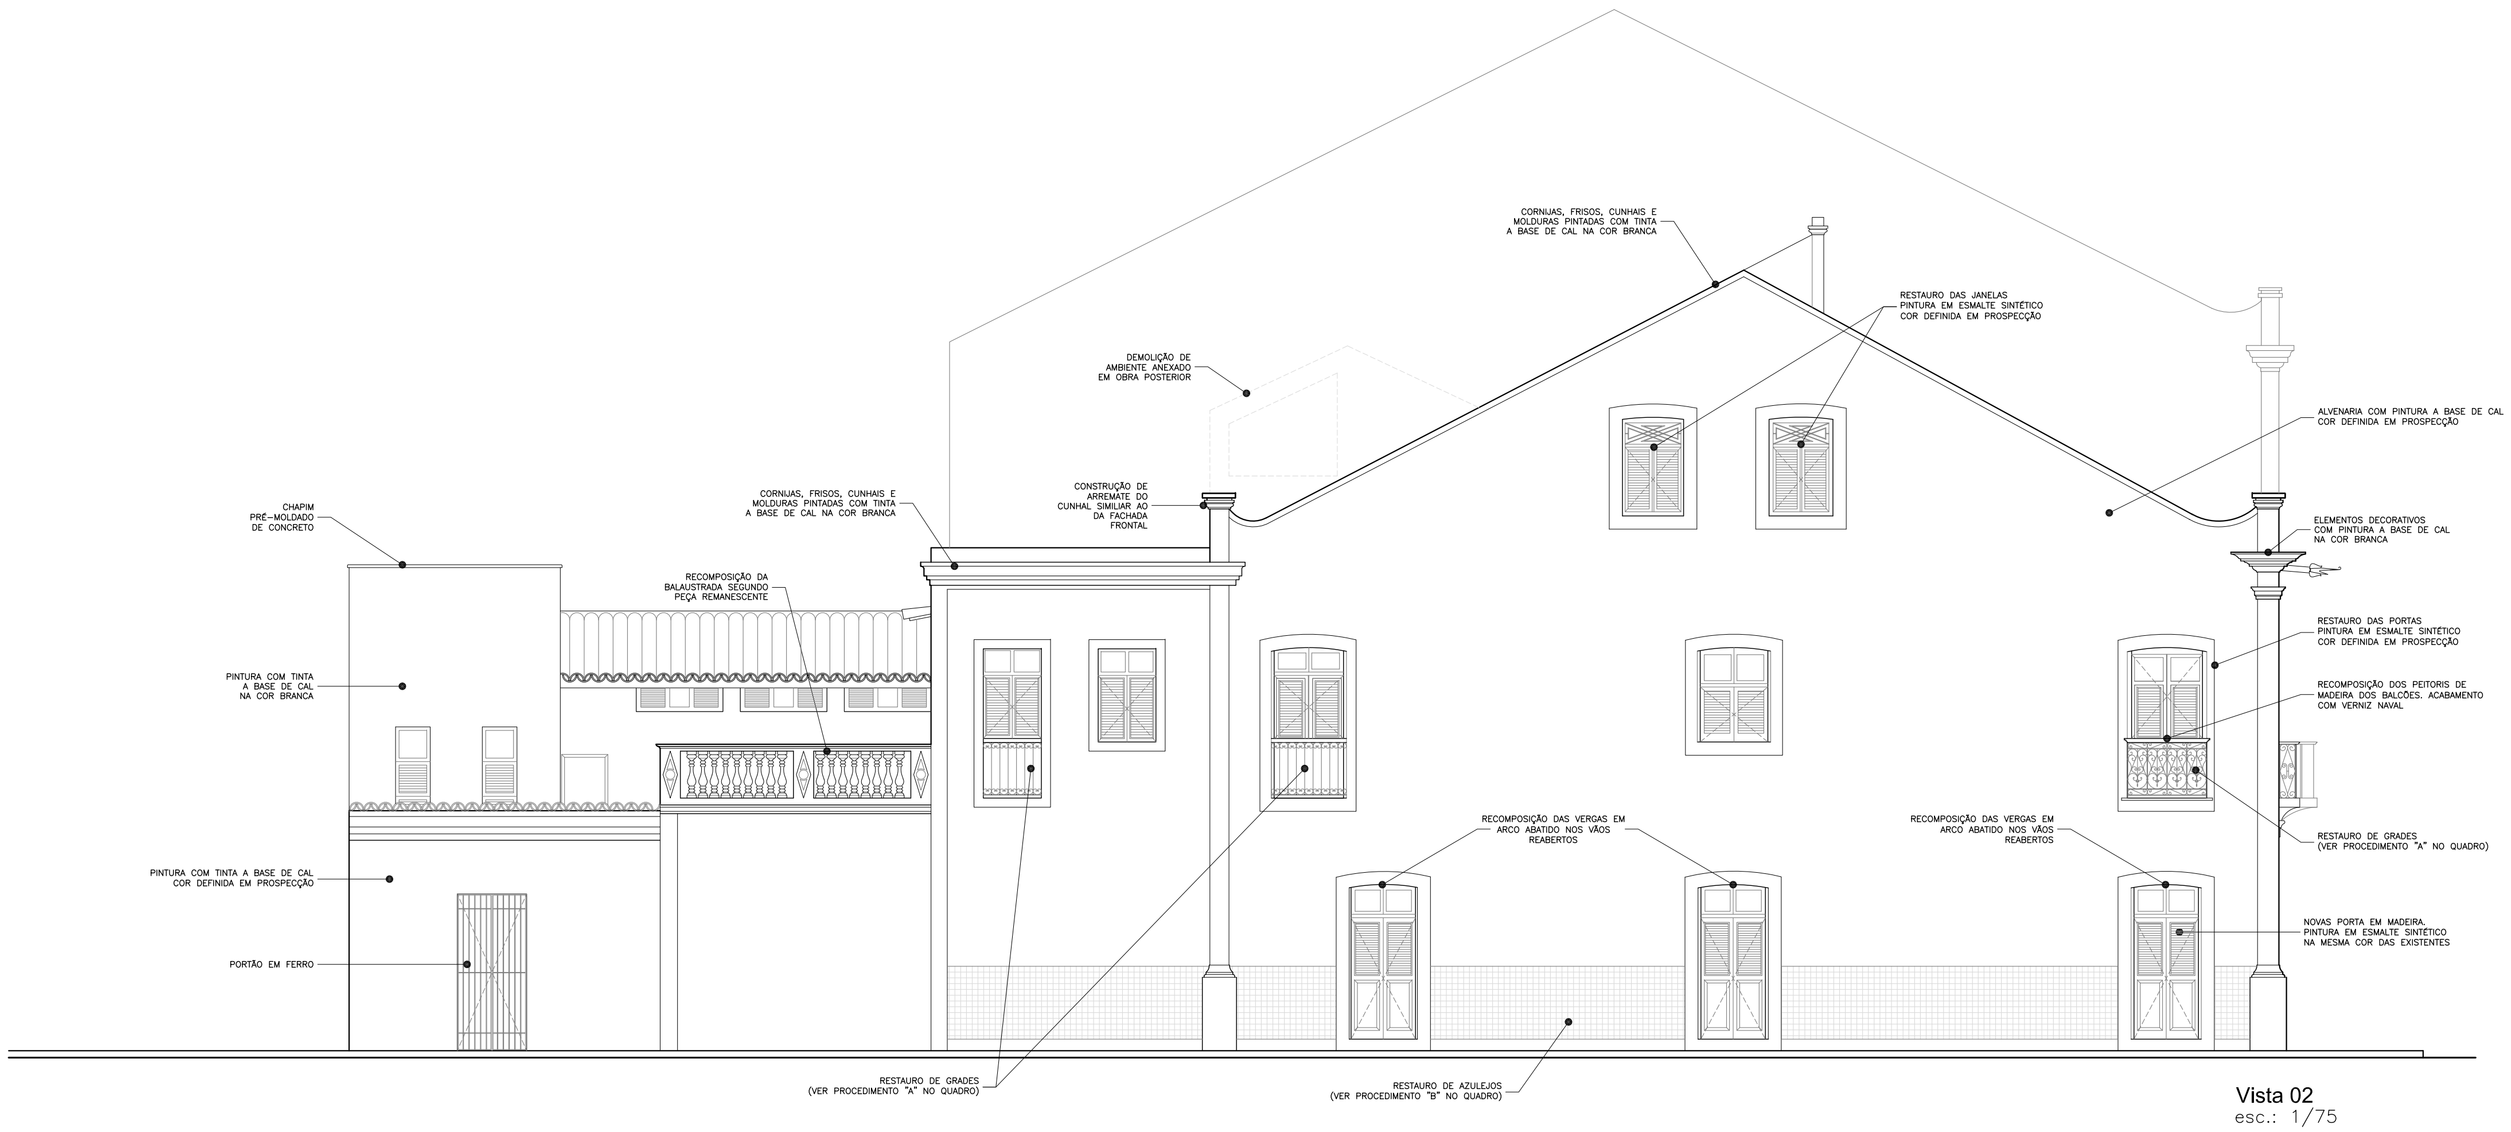CLIENTE
**Câmara de Dirigentes Lojistas de Aracati**

DISCIPLINA
**Projeto Arquitetônico**

ASSUNTO
**FACHADAS**

gerson amaral
ARQUITETURA & URBANISMO
AV. ANTÔNIO BALBI, 2132, apt 104 - DIONÍSIO TORRES - 60135 101
Tel-Fax: (85) 3244 6069 - Cel: (85) 99827 6680
gersonamaral.arq@gmail.com

RESPONSÁVEL TÉCNICO:
**Arq. Gerson Amaral - CAU-CE A55670-0**

Nº DO PROJETO
**ARQ_1604**

PRANCHA
**05 / 11**

DATA
**Janeiro/2017**

ETAPA
**Projeto Executivo**

DESENHO
**Gerson Amaral**