



**Planta Pav. Térreo**  
 Esc.: 1/100  
 Área constr.: 454,35m²

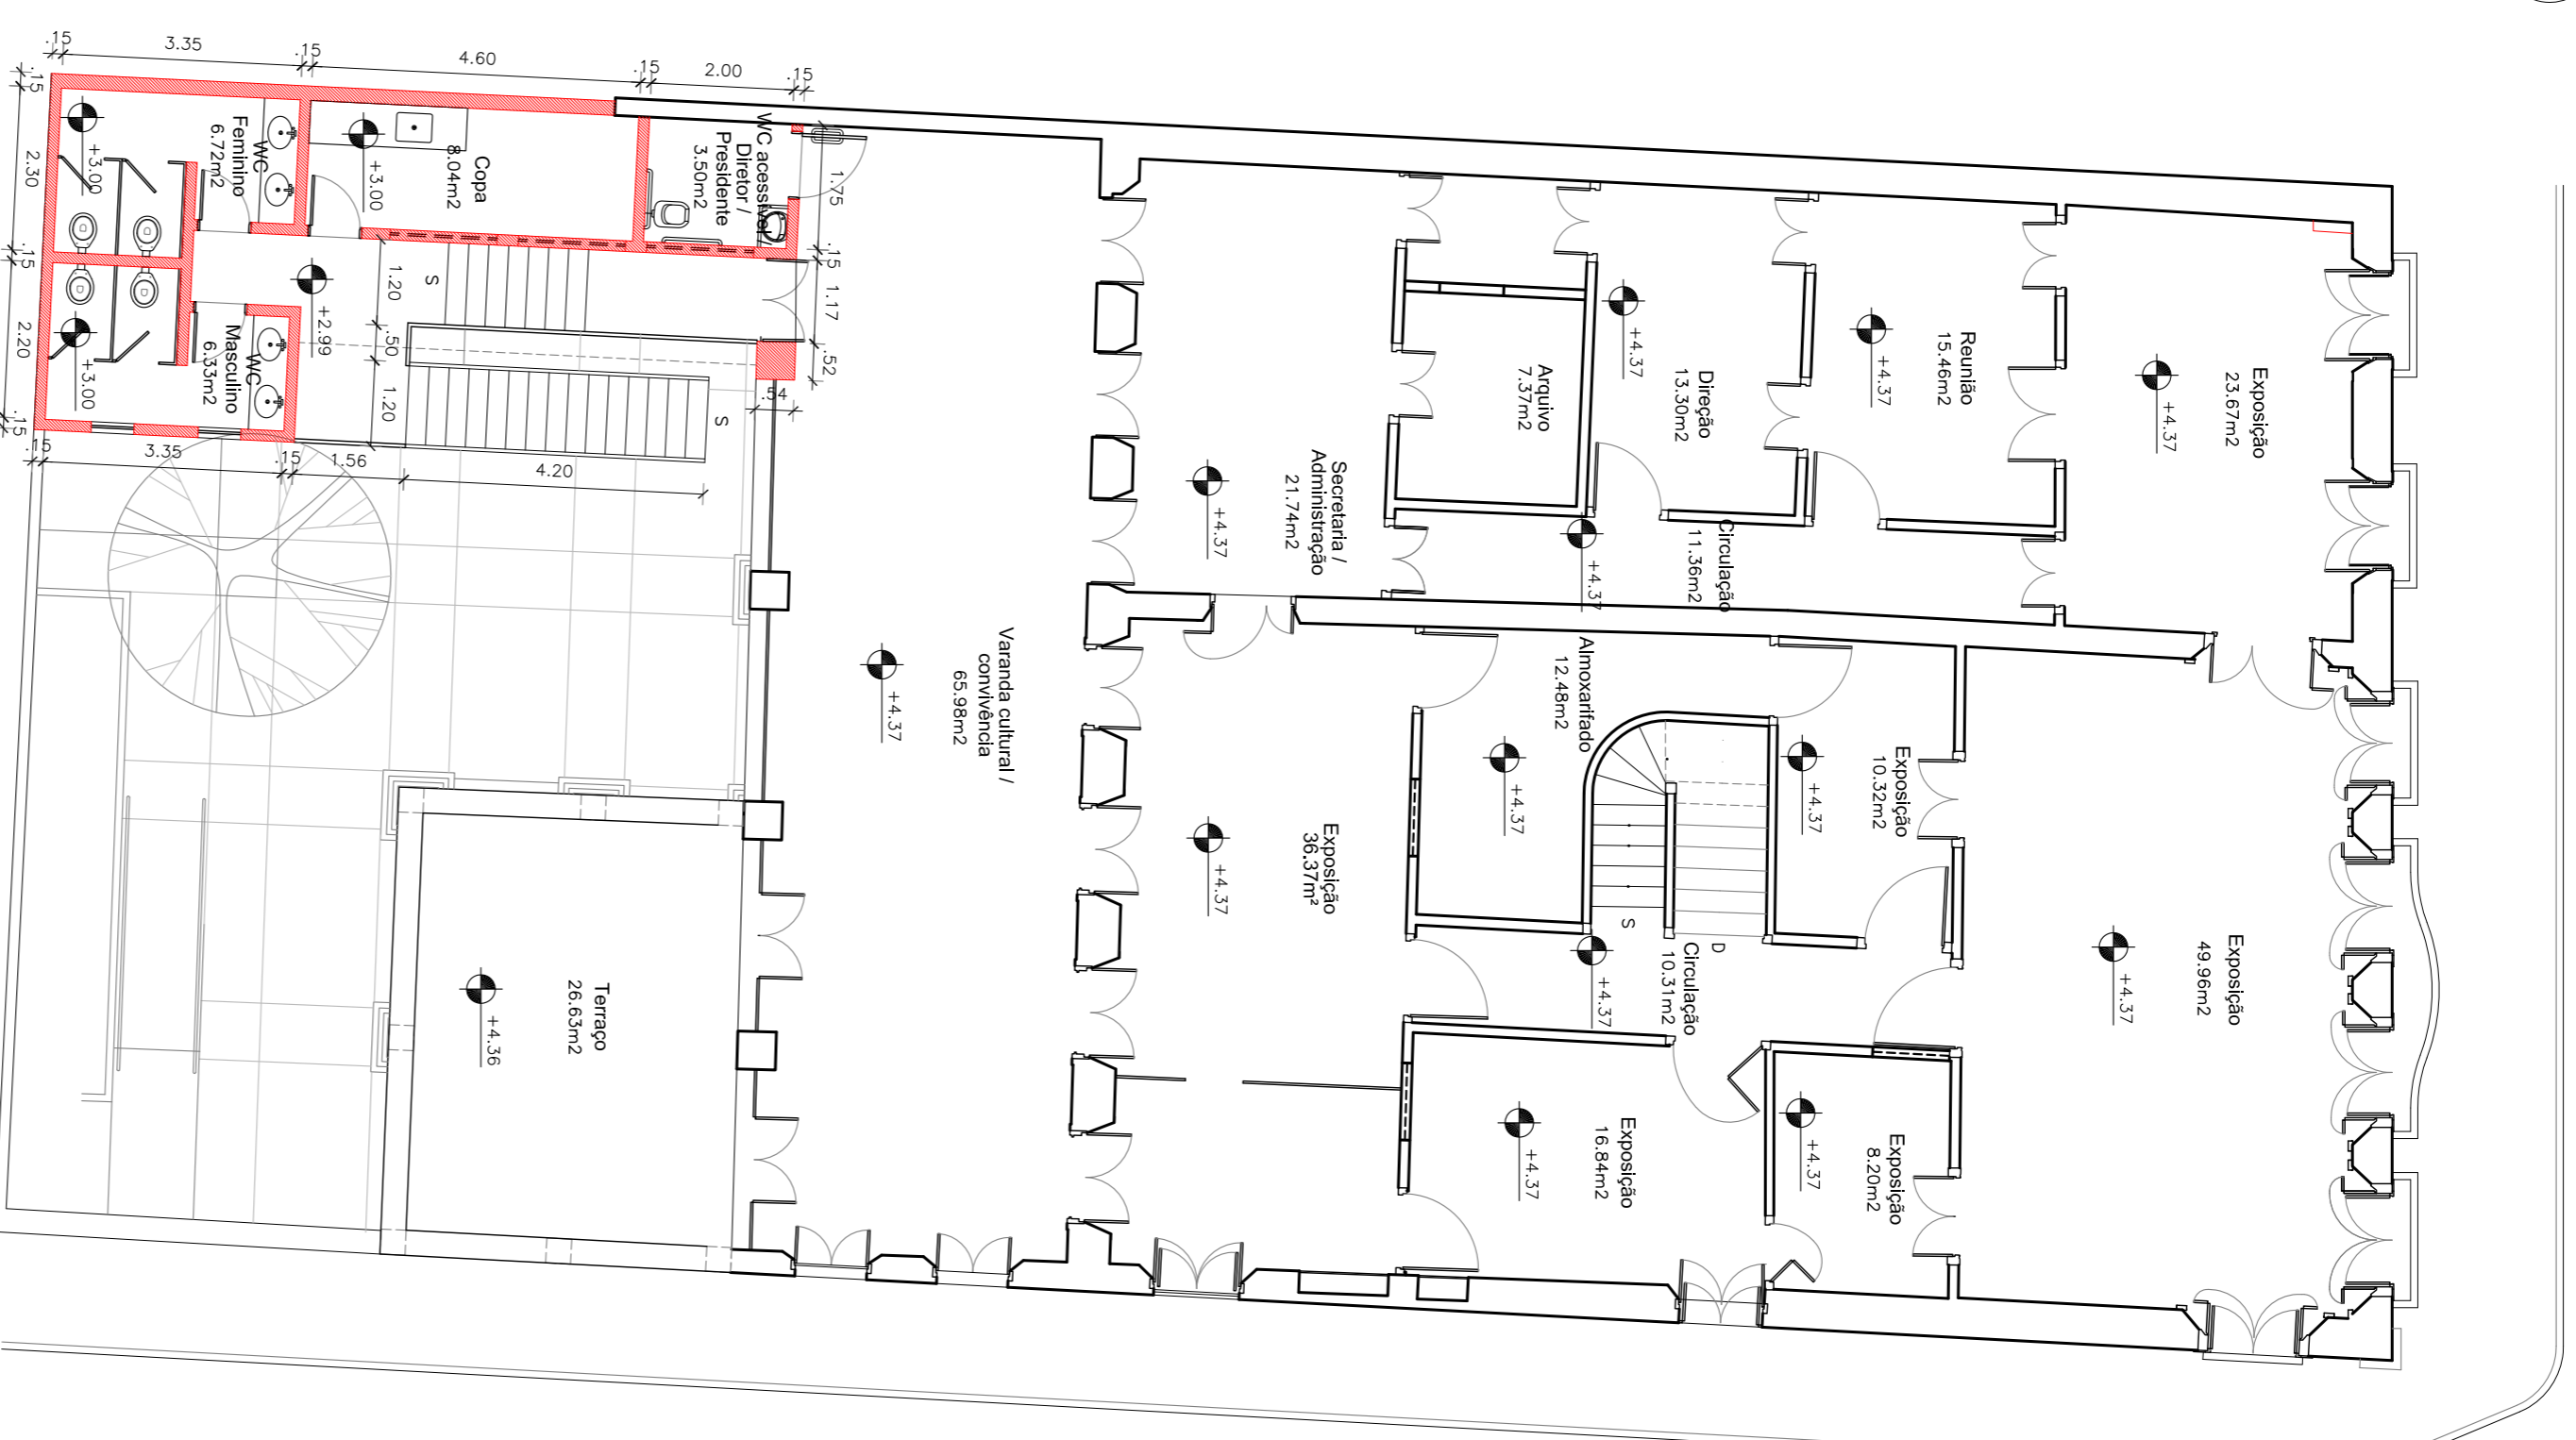

**Planta 1º Pavimento**  
 Esc.: 1/100  
 Área constr.: 441,25m²

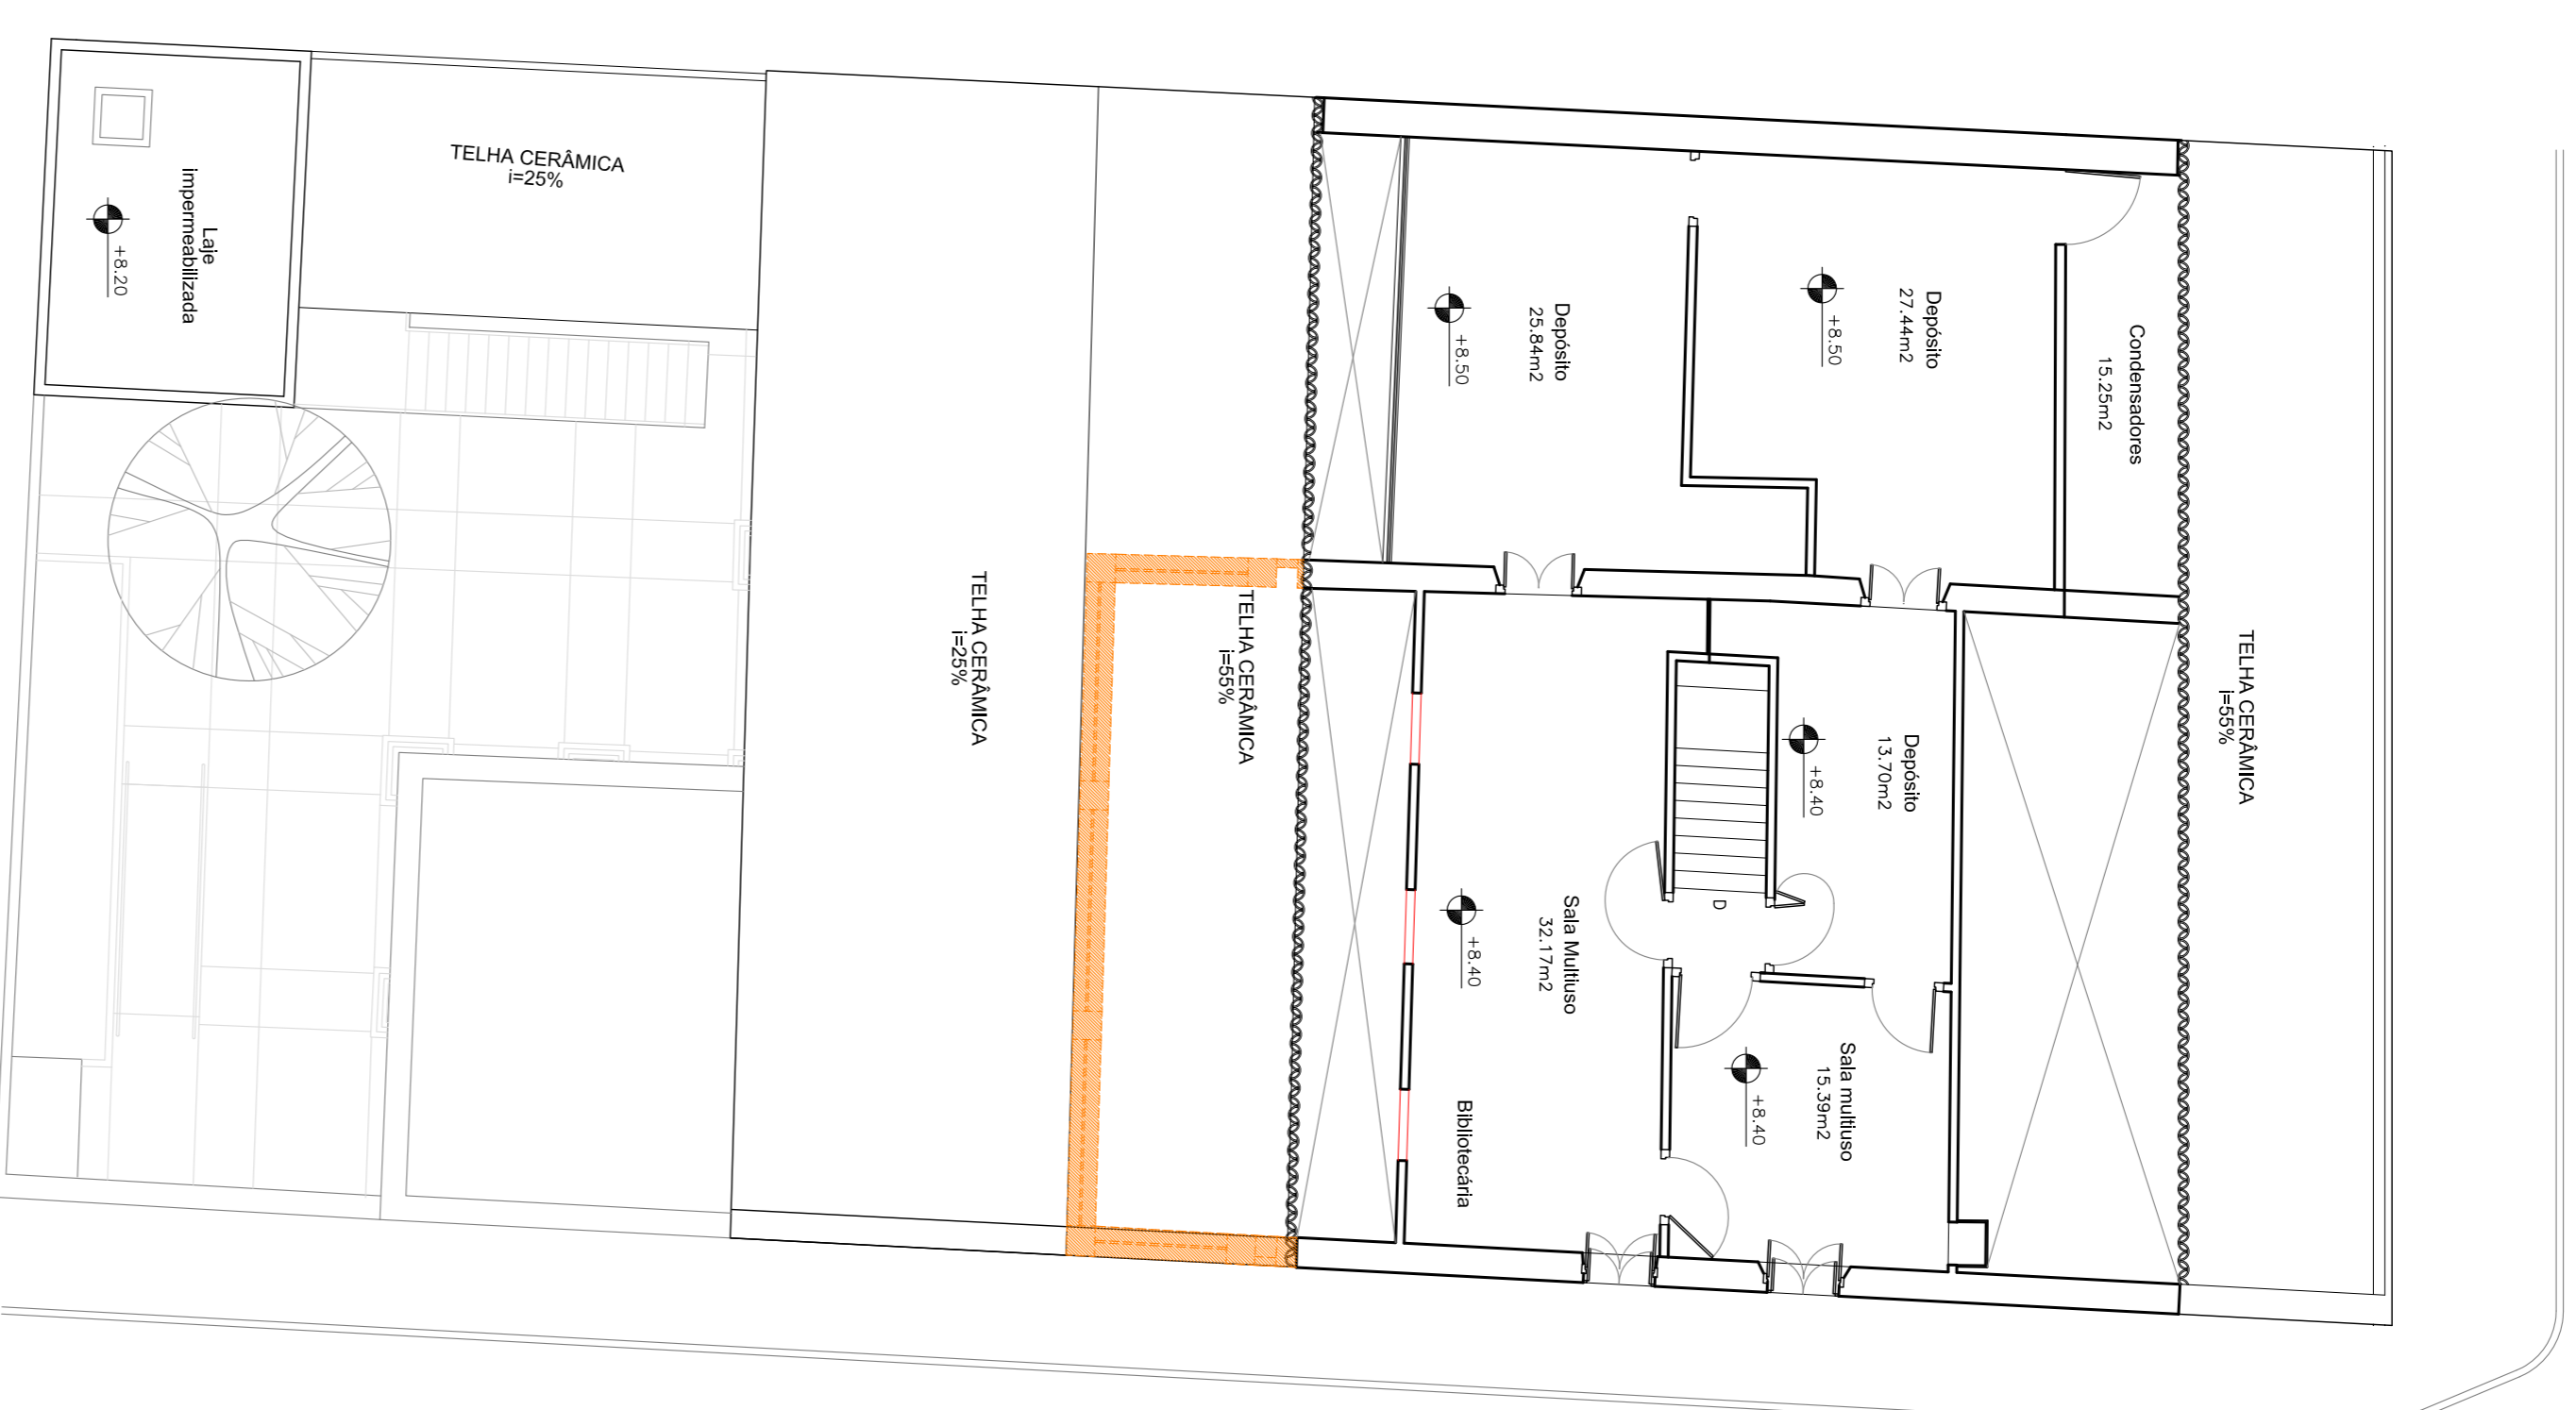

**Planta 2º Pavimento**  
 Esc.: 1/100  
 Área constr.: 168,53m²

**LEGENDA**

	ALVENARIA A DEMOLUIR
	ALVENARIA A CONSTRUIR
	ALVENARIA EXISTENTE A MANTER

**PROJETO** RESTAURO SOBRADO CEL. ALEXANZITO **Aracati - CE**

**CLIENTE** Câmara de Dirigentes Lojistas de Aracati

**DISCIPLINA** Projeto Arquitetônico

**REGISTRO** DEMOLIÇÃO / CONSTRUÇÃO

**RESPONSÁVEL TÉCNICO:** Arq. Gerson Amarel - CAUCE ASS 6770-0

**DATA** Janeiro/2017 **ETAPA** Projeto Executivo

**Nº DO PROJETO:** ARQ\_1604

**PROFESSOR** Gerson Amarel

**PROFESSOR** 06

**PROFESSOR** 11

**gerson amarel**  
ARQUITETURA & URBANISMO