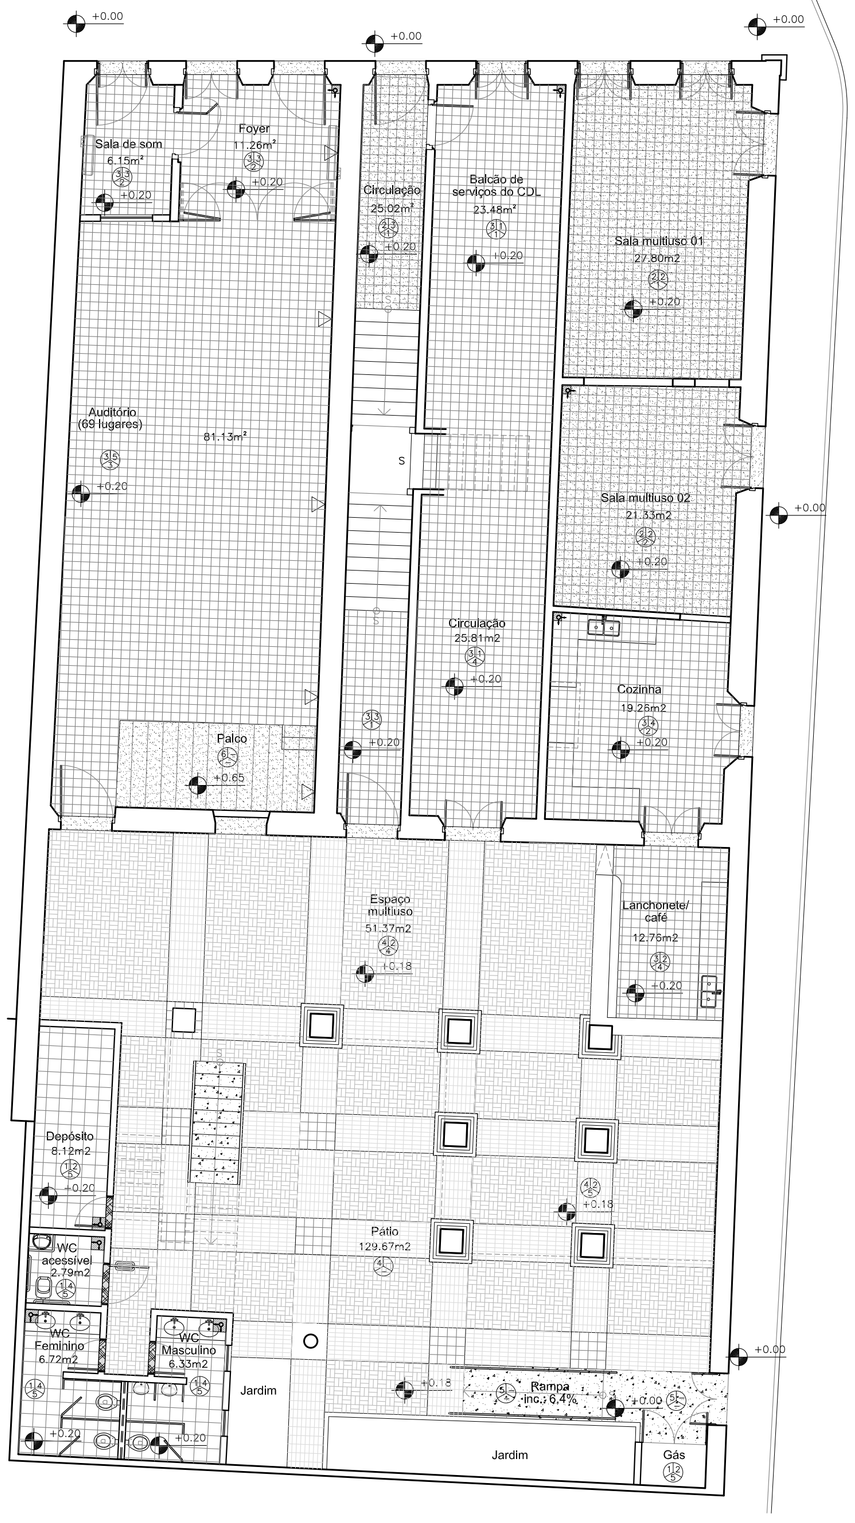

Planta Pav. Térreo
esc.: 1/100
Área constr.: 454,35m²

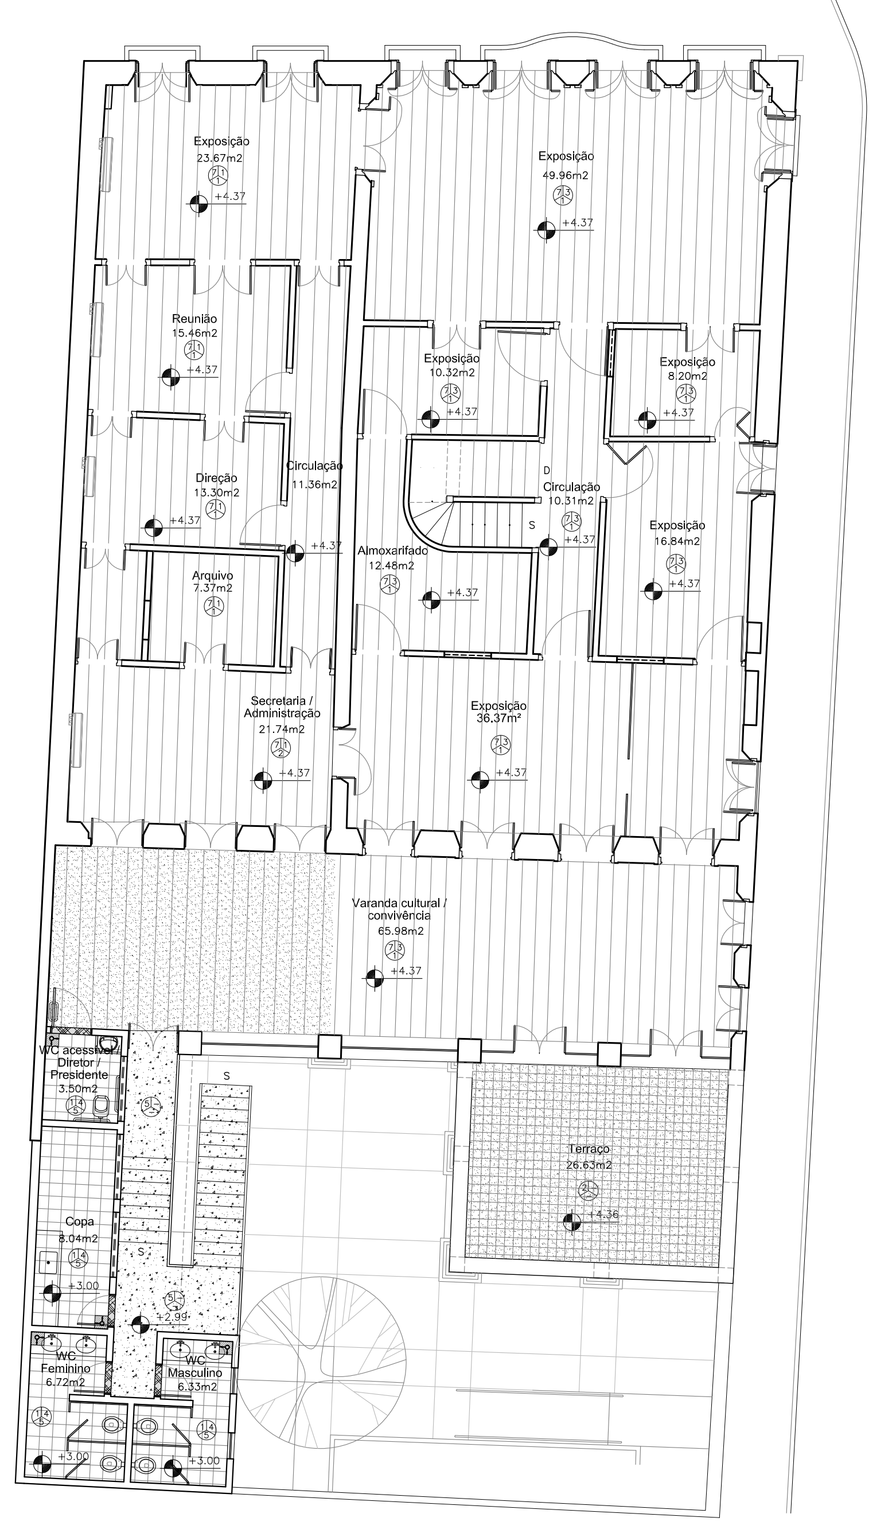

Planta 1º Pavimento
esc.: 1/100
Área constr.: 441,25m²

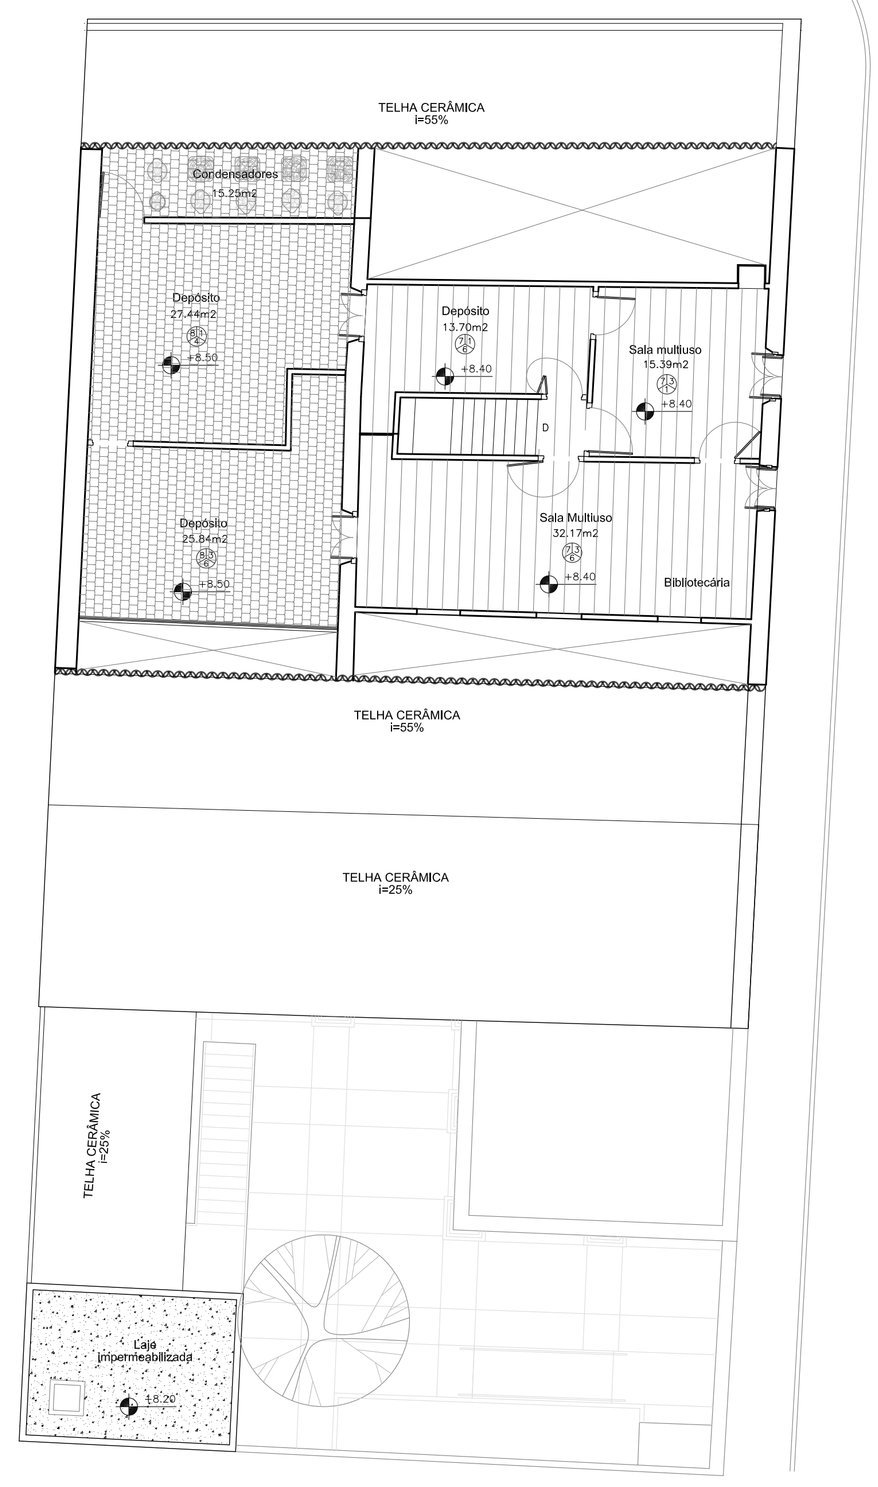

Planta 2º Pavimento
esc.: 1/100
Área constr.: 168,53m²

QUADRO DE ACABAMENTOS

PISOS	01	CERÂMICA ESMALTADA 30x30cm NA COR BRANCA
	02	PISO EM LADRILHO HIDRÁULICO A SER RESTAURADO
	03	PISO NOVO EM LADRILHO HIDRÁULICO 20x20cm
	04	BLOQUETE DE CONCRETO CINZA (20x10x04cm) COM DETALHE EM FAIXAS DE BLOQUETE DE CONCRETO VERMELHO E LADRILHO HIDRÁULICO
	05	PISO EM CIMENTADO RÚSTICO ACABAMENTO RUGOSO COM JUNTA DE DILATAÇÃO 1x1M
	06	TABUADO DE MADEIRA. ACABAMENTO EM VERNIZ INCOLOR
	07	ASSOALHO DE MADEIRA EXISTENTE A SER RESTAURADO. ACABAMENTO EM VERNIZ INCOLOR
	08	TIJOLEIRA EXISTENTE A SER RECUPERADA
PAREDES	01	PINTURA EM TINTA A BASE DE CAL NA COR BRANCA
	02	PINTURA LATEX BRANCO GELO SOBRE REBOCO DESEMPENADO
	03	RESTAURAÇÃO DAS PINTURAS PARIETAIS EXISTENTES
	04	CERÂMICA ESMALTADA 30x30cm BRANCA ATÉ 1,80M DE ALTURA COM PINTURA LATEX BRANCA ATÉ O TETO
	05	PINTURA LATEX BRANCO GELO + PAINEL ACÚSTICO TIPO SONEX SOFT OU SIMILAR NA COR GRAFITE 30mm
TETOS	01	FORRO EM MADEIRA EXISTENTE A SER RESTAURADO. COR A SER DEFINIDA EM PROSPECÇÃO.
	02	FORRO EM RÉGUAS DE MADEIRA. ACABAMENTO COM ESMALTE SINTÉTICO NA COR BRANCO OSTRA-110 DULUX 30YY64/149
	03	FORRO EM GESSO COM ISOLAMENTO ACÚSTICO EM LÃ MINERAL
	04	ESTRUTURA DO ASSOALHO APARENTE. ACABAMENTO NATURAL
	05	LAJE REBOCADA COM PINTURA LATEX NA COR BRANCO GELO
	06	TELHADO APARENTE
GERAL		LOUÇA SANITÁRIA NA COR BRANCA
		BANCADAS BANHEIRO EM GRANITO CINZA ANDORINHA OU SIMILAR POLIDO BANCADA COPA EM AÇO INOX BALCÃO DA LANCHONETE COM TAMPO EM GRANITO CINZA OU SIMILAR POLIDO

LEGENDA DE PISOS

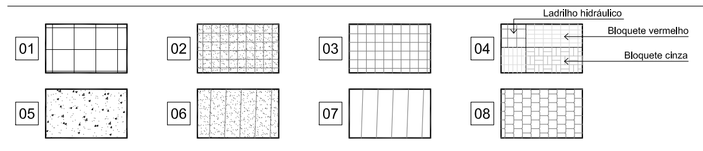

NOTA: OS NÚMEROS INDICADOS AO LADO DE CADA REPRESENTAÇÃO DO PISO CORRESPONDEM ÀS SUAS RESPECTIVAS ESPECIFICAÇÕES DESCRITAS NA LEGENDA DE REVESTIMENTOS.

LEGENDA SÍMBOLOS

INDICAÇÃO DE SOLEIRA EM CONCRETO APICOADO

INDICAÇÃO DE SOLEIRA EM MÁRMORE BRANCO CARRARINHA

MARCO DE INÍCIO DA PAGINAÇÃO

PROJETO
RESTAURO SOBRADO CEL. ALEXANZITO — **Aracati - CE**

CLIENTE
Câmara de Dirigentes Lojistas de Aracati

DISCIPLINA
Projeto Arquitetônico

ASSUNTO
PAGINAÇÃO DE PISO - TÉRREO
PAGINAÇÃO DE PISO - 1º PAVIMENTO
PAGINAÇÃO DE PISO - 2º PAVIMENTO

gerson amaral ARQUITETURA & URBANISMO
AV. ANTÔNIO SALES, 2132, apt 104 . DIONÍSIO TORRES . 60135 101
Tel-Fax: (85) 3244 4069 . Cel: (85) 98827 6680
gersonamaral.arq@gmail.com

RESPONSÁVEL TÉCNICO:
Arq. Gerson Amaral - CAU-CE A55670-0

Nº DO PROJETO
ARQ_1604

PRANCHA
07 / 11

DATA
Janeiro/2017

ETAPA
Projeto Executivo

DESENHO
Gerson Amaral