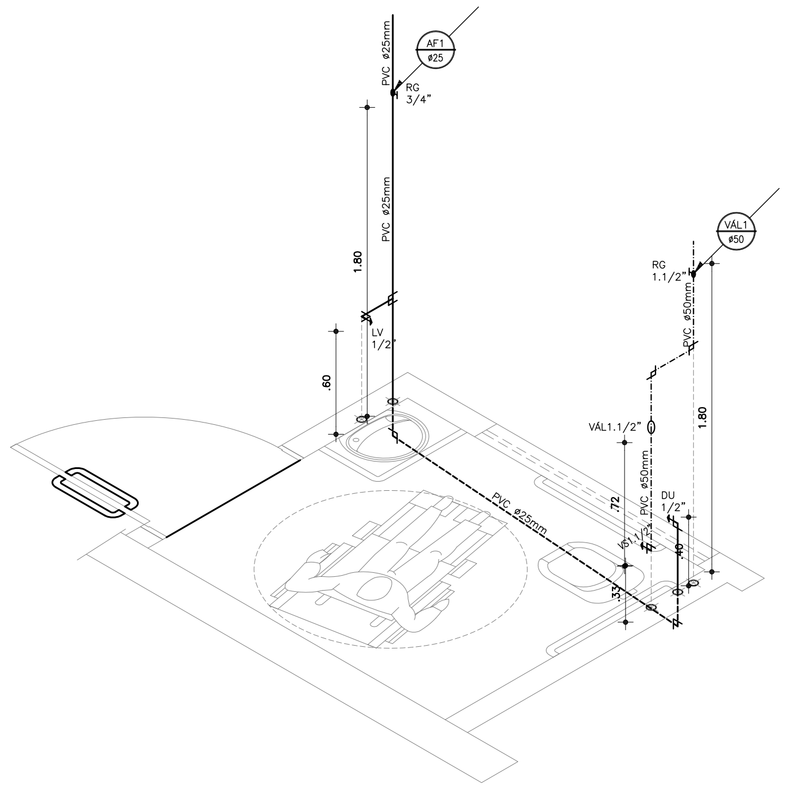

DETALHE ISOMÉTRICO 1
ESCALA 1/25

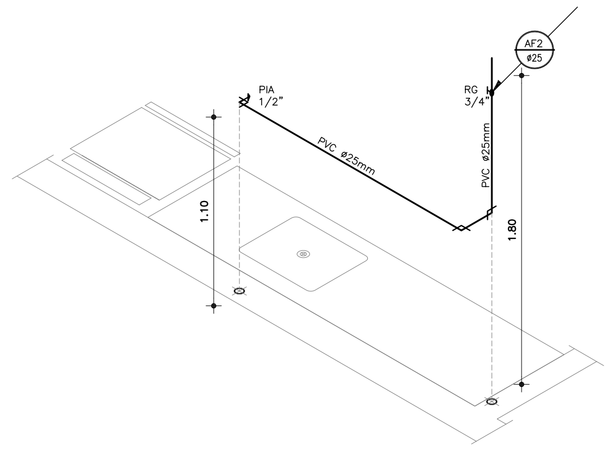

DETALHE ISOMÉTRICO 2
ESCALA 1/25

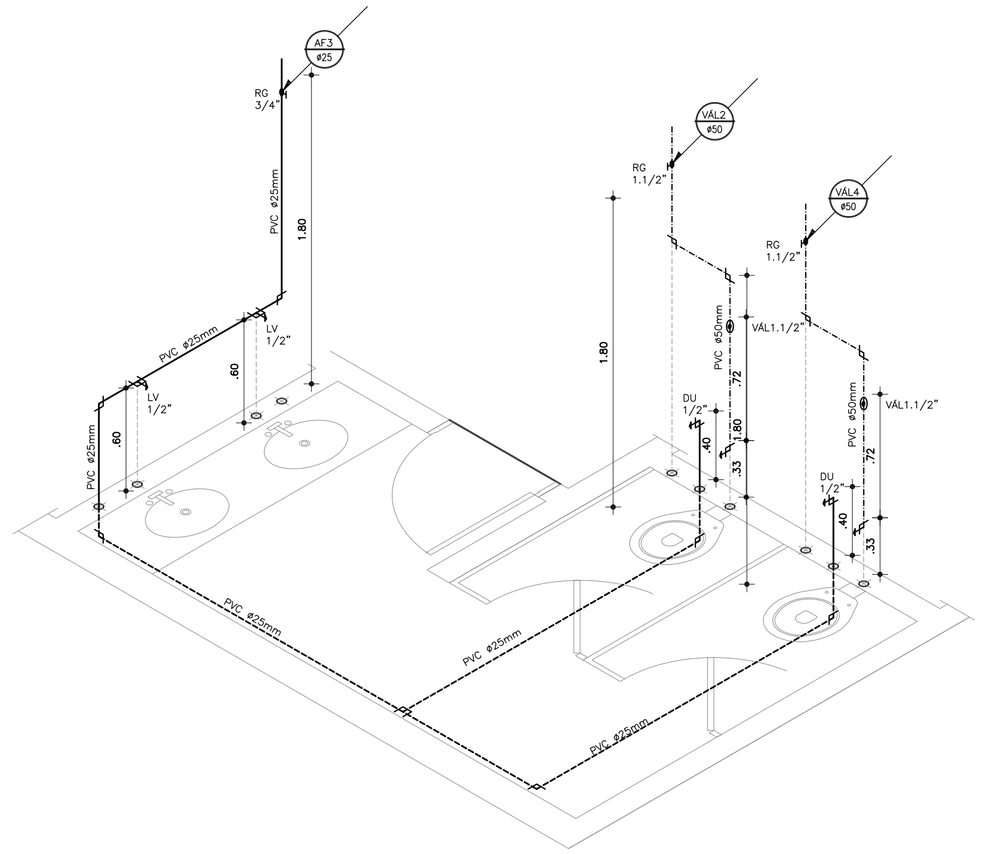

DETALHE ISOMÉTRICO 3
ESCALA 1/25

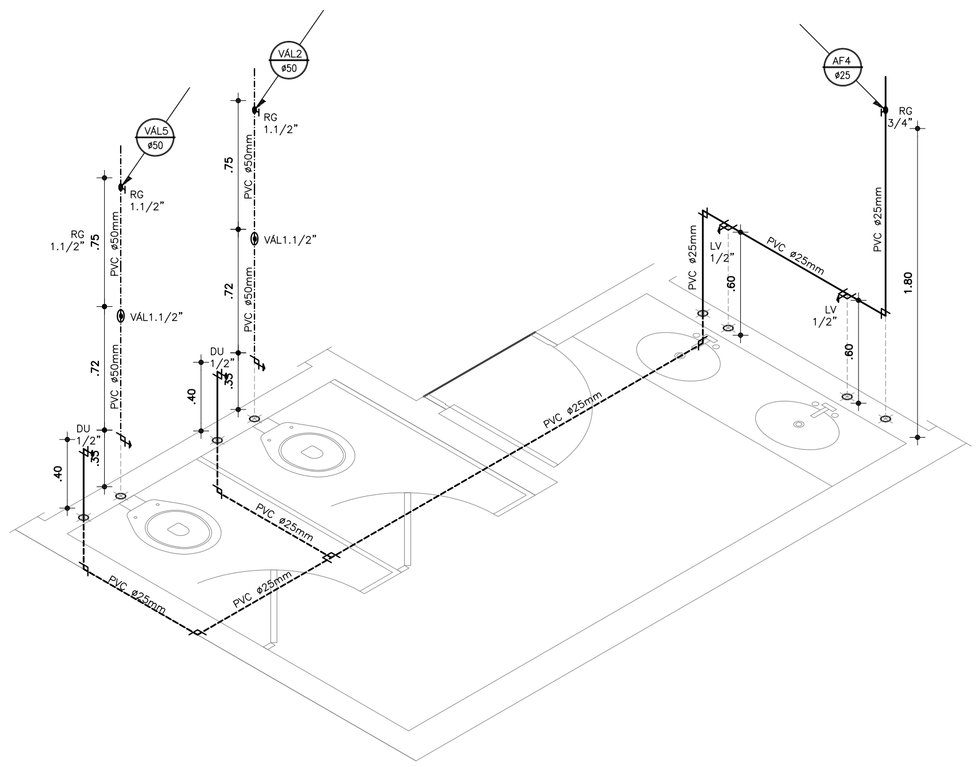

DETALHE ISOMÉTRICO 4
ESCALA 1/25

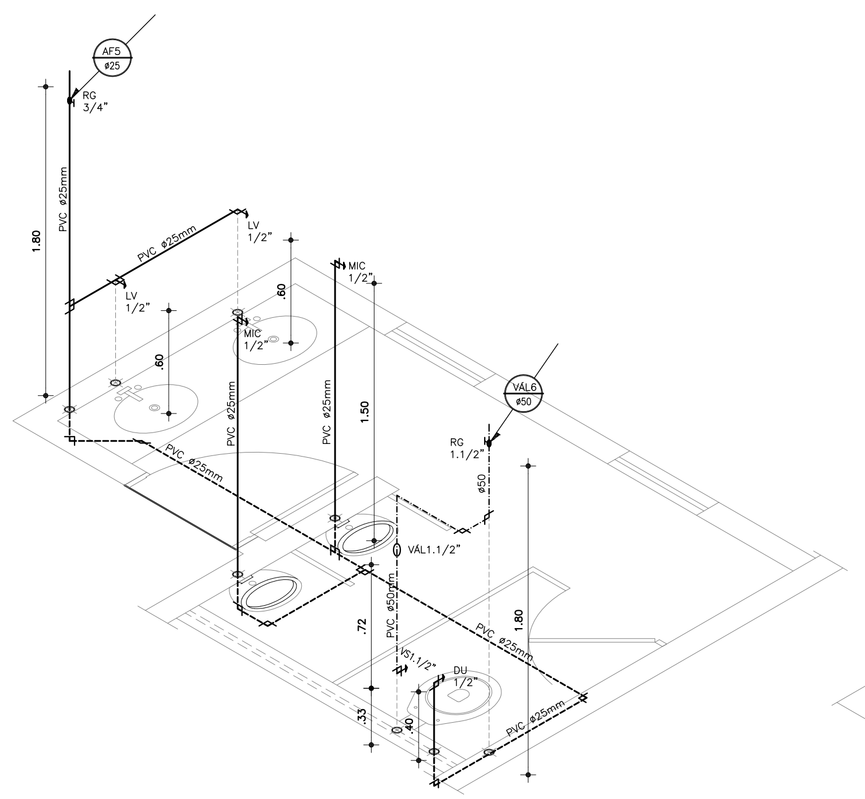

DETALHE ISOMÉTRICO 5
ESCALA 1/25

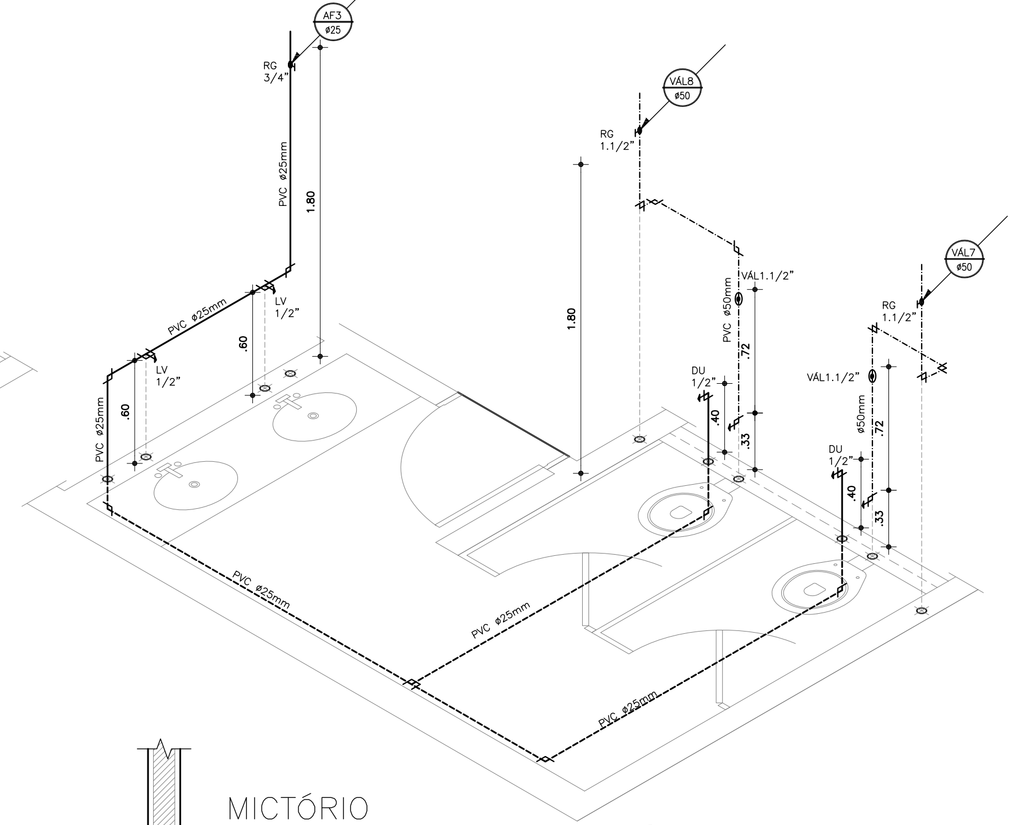

DETALHE ISOMÉTRICO 6
ESCALA 1/25

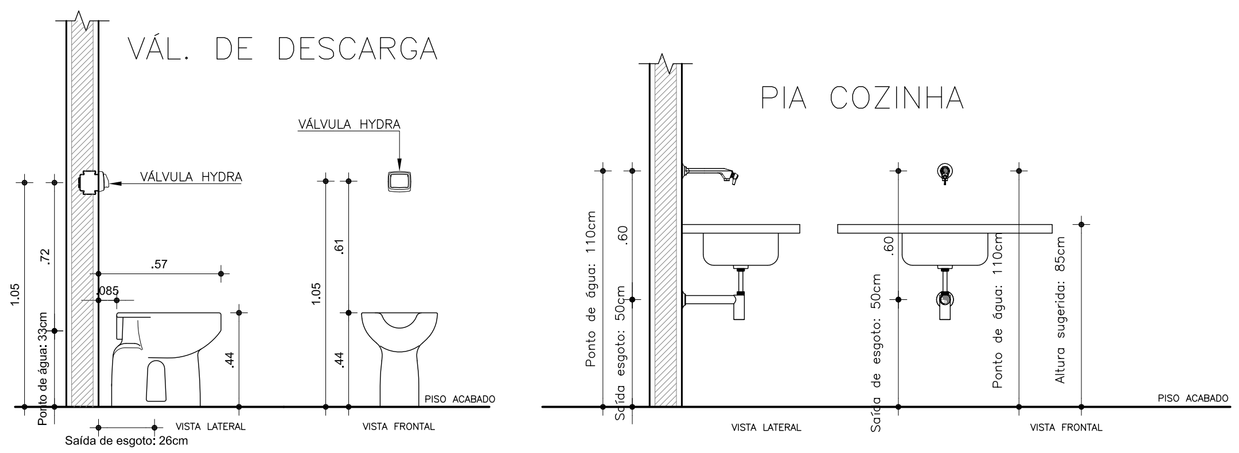

DETALHE CONSTRUTIVO
ESCALA 1/20

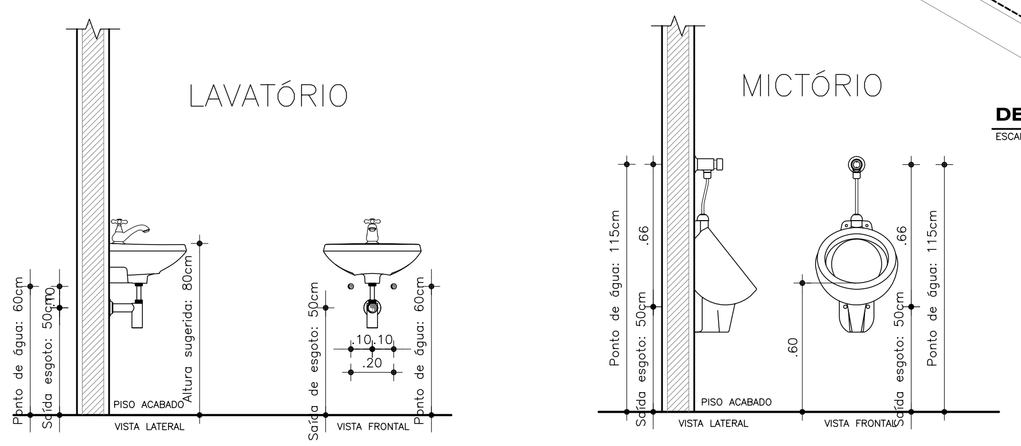

DETALHE CONSTRUTIVO
ESCALA 1/20

OBSERVAÇÕES:
1- FICA ASSEGURADO AO AUTOR DESTE PROJETO, TODOS OS DIREITOS AUTORAIS, NO TOCANTE À SUA REPRODUÇÃO, ALTERAÇÃO E PUBLICIDADE.
2- EM CASO DE DÚVIDAS REFERENTE À EXECUÇÃO DO PROJETO O EXECUTOR DEVERÁ SOLICITAR ESCLARESCIMENTOS A ESTE ESCRITÓRIO.

CBM

ISS-CONSTRUÇÃO

SUP	CÓD. ATIVIDADE	INSCRIÇÃO	F/J
02	7.112-0/00.00	235.889-1	J

FIRMA: TRANSITAR CONSULT E PROJ EM ENG DE TRANS E TRANSP. LTDA
AV.HUMBERTO MONTE, 2929, SALA 519S
PICI, FORTALEZA-CE
CEP.: 60440-593

ISS-PROJETO

SER

CREA

PROPRIETÁRIO

PROJETO ANTÔNIO AMÉRICO FARIAS LIMA
ENGENHEIRO CIVIL - RNP 0601902041

CÁLCULO

CONSTRUÇÃO

ASSINATURAS

transitar
engenharia e consultoria

HIDRAÚLICO

PROJETO:
ANTÔNIO AMÉRICO FARIAS LIMA
ENGENHEIRO CIVIL - RNP 0601902041
TEL.: 3223.1637

CLIENTE:
-
-
-

OBRA:
CDL ARACATI
-

LOCAL:
RUA CORONEL ALEXANZITO, 763, ARACATI-CE
-

ASSUNTO:
DETALHES ISOMÉTRICOS
DETALHES CONSTRUTIVOS
LEGENDA E OBSERVAÇÕES
-
-
-

DESENHO	REVISÃO	ESCALA	DATA	FRANCHA
AMÉRICO	00	IND.	07/16	05/06