
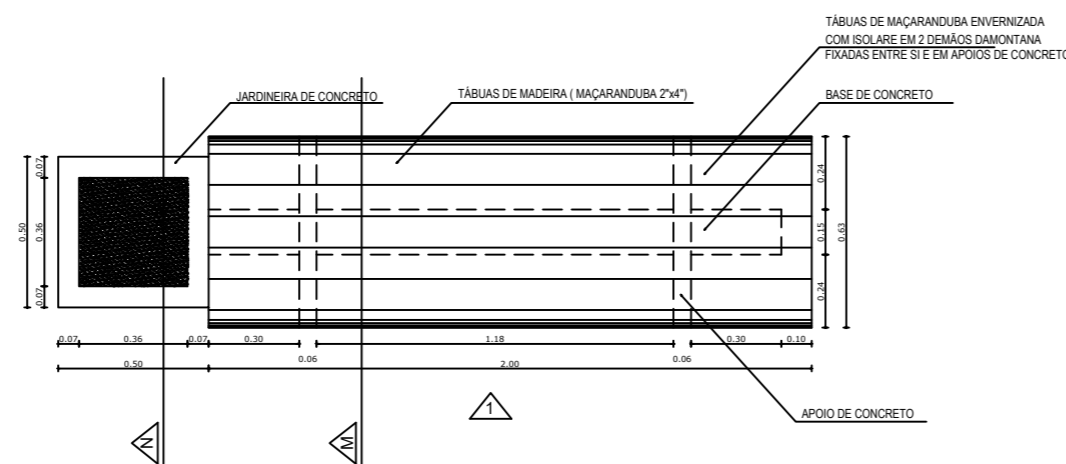



**01** DETALHE BICICLETÁRIO  
ESCALA: 1/15

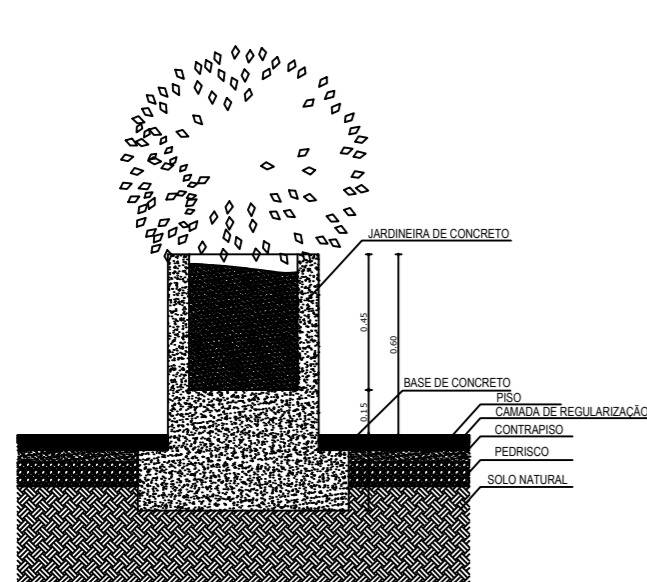

**01** BANCO COM JARDINEIRA  
ESCALA: 1/15

 <p><b>PREFEITURA DO ARACATI</b> AS PESSOAS EM PRIMEIRO LUGAR</p>	PROJETO: TRAVESSA JAQUES KLEIN	ASSUNTO: DETALHE BANCO E BICICLETÁRIO	PRANCHA: <b>5/8</b>
	PROFISSIONAL: ELIANA MARIA DA SILVA MEDEIROS CAU A116605-0	SECRETARIA: SECRETARIA DE INFRAESTRUTURA E DESENVOLVIMENTO URBANO	
	LOCAL: VÁRZEA DA MATRIZ, ARACATI- CE	DATA: DEZ 2022	ESCALA: INDICADA