



01 CORTE ESQUEMÁTICO
ESCALA 1/50 SDO 01

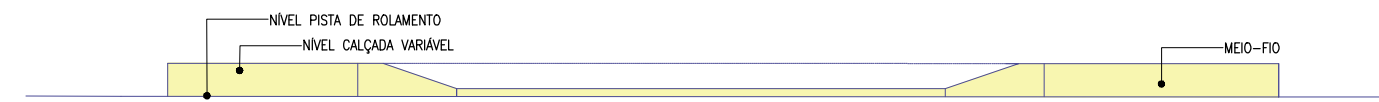


02 DETALHE MEIO-FIO
ESCALA 1/10 SDO 01

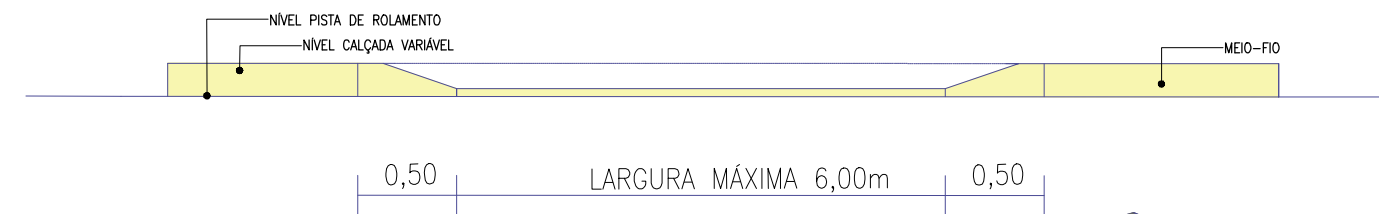


03 DETALHES ENTRADA DE GARAGENS
ESCALA 1/25 SDO 01

OBS.: UTILIZAR ESTE MODELO DE RAMPA (PRANCHA 01) PARA ENTRADA DE GARAGENS CASO NECESSÁRIO, APENAS NAS RESIDÊNCIAS QUE POSSUAM ENTRADA PARA VEÍCULOS.

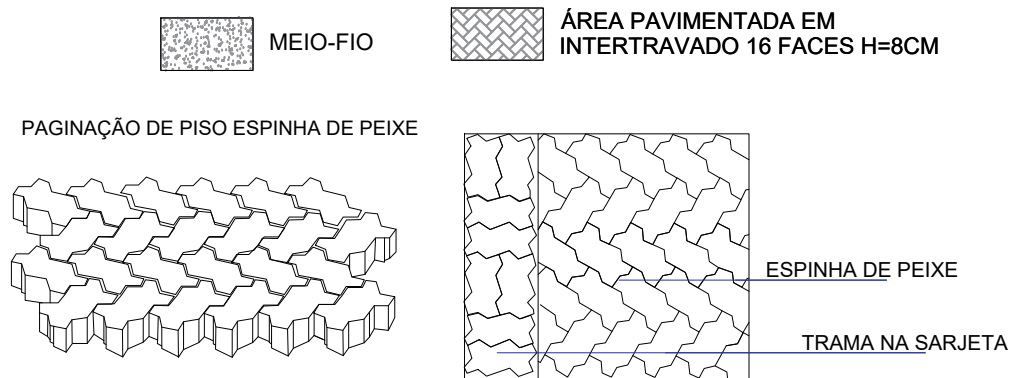

04 PERSPECTIVA MEIO-FIO
ESCALA 1/10 SDO 01

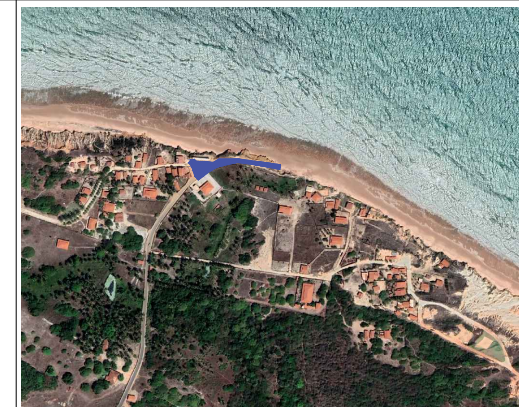

NOTAS
SISTEMA DE COORDENADAS - SIRGAS (SIRGAS 2000)
MERIDIANO CENTRAL - 39° W GR.
PROJEÇÃO UNIVERSAL DE MERCATOR (UTM) - ZONA 24M

LEGENDA - EM PLANTA

—	MEIO-FIO EXISTENTE	~	CURVA DE NÍVEL
—	TRECHO SEM PAVIMENTO	●	POSTE
—	PAVIMENTAÇÃO ASFÁLTICA	—	MURO
—	MEIO-FIO PROJETADO	0+000	ALINHAMENTO (ESTACAS)
—	CERCA	▲	SENTIDO DA ÁGUA
—	PROJEÇÃO COBERTA/EDIFICAÇÃO	⊗	VEGETAÇÃO
—	TRECHO PROJETADO		

LEGENDA - EM PERFIL

—	TERRENO NATURAL - PERFIL LONGITUDINAL
—	TERRENO PROJETADO - PERFIL LONGITUDINAL

RUA	ÁREA(m²)
RUA SDO 01 - RETIRINHO	1.441,88
MEIO-FIO	PERÍMETRO(m)
SDO 01- RETIRINHO	324,20

SINALIZAÇÃO HORIZONTAL

—	LINHA DUPLA CONTÍNUA	PARE	SINAL DE PARE
—	LINHA DE RETENÇÃO (MARCÁ TRANSV.)		

ASSINATURAS E APROVAÇÃO

PROJETISTA:	PROPRIETÁRIO:
THIAGO PEREIRA GOMES ENGENHEIRO CIVIL	
APROVAÇÃO:	