


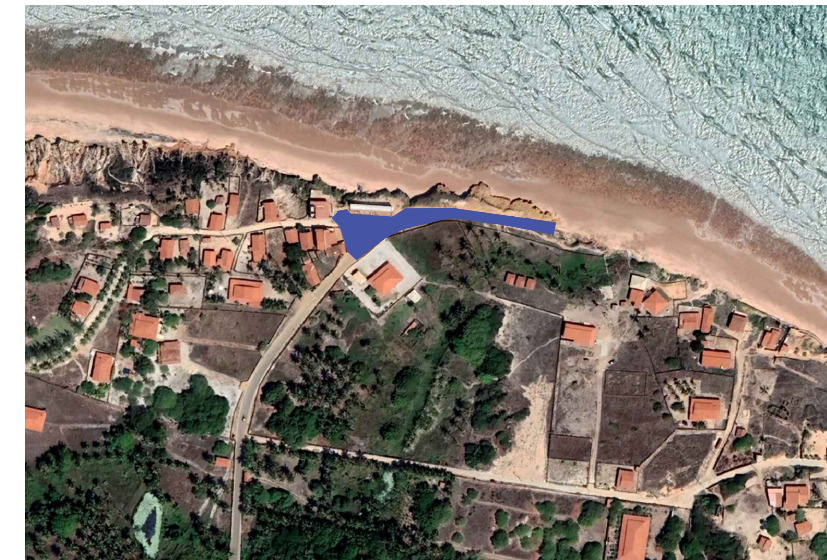


**01** PLANTA DE SITUAÇÃO  
ESCALA 1/1000 SDO 01



**PLANTA DE LOCALIZAÇÃO**  
ESCALA 1/4000 SDO 01

FOTOS DO LOCAL

S-N

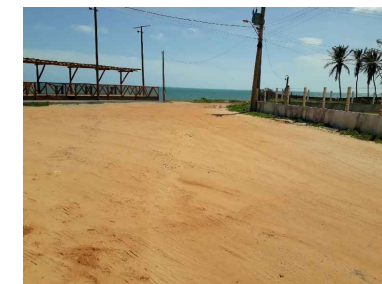

N-S




L-O



O-L



 PREFEITURA DO <b>ARACATI</b> <small>AS PESSOAS EM PRIMEIRO LUGAR</small>	PROJETO: PAVIMENTAÇÃO INTERTRAVADO SDO 01 RESPONSÁVEL: <b>THIAGO P. GOMES</b> CREA RNP 0617814303 SECRETARIA: SEINFRA	DESENHO: VICTOR SOUSA CRT 045832245-83 DATA: FEV 2023	ASSUNTO: 01 PLANTA DE LOCALIZAÇÃO 02 PLANTA DE SITUAÇÃO ESCALA: INDICADA	PRANCHA: <b>01/03</b>
	LOCAL: RETIRINHO, ARACATI/CE			