
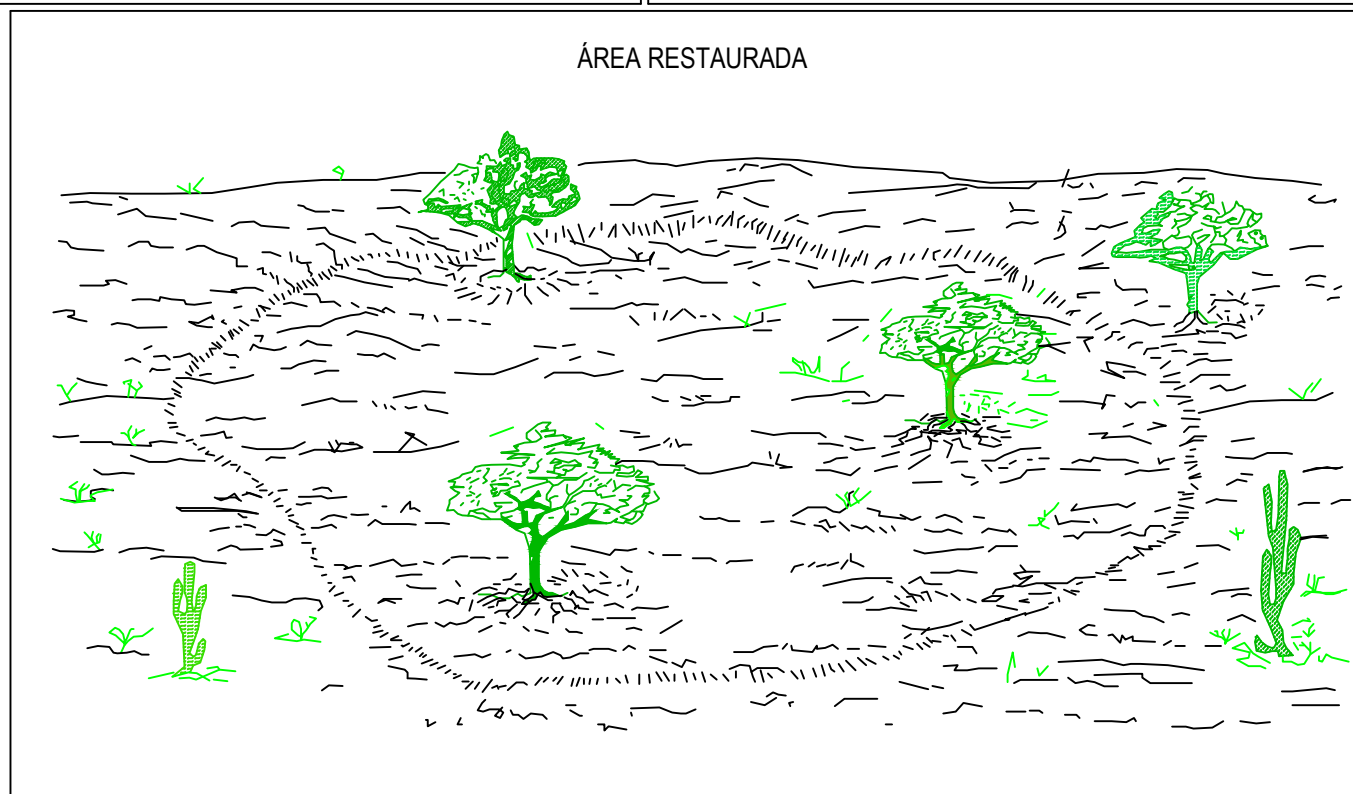


# PROTEÇÃO AMBIENTAL

## ESQUEMA DE EXPLORAÇÃO DAS JAZIDAS DE SOLO E AREIAS DE CAMPO

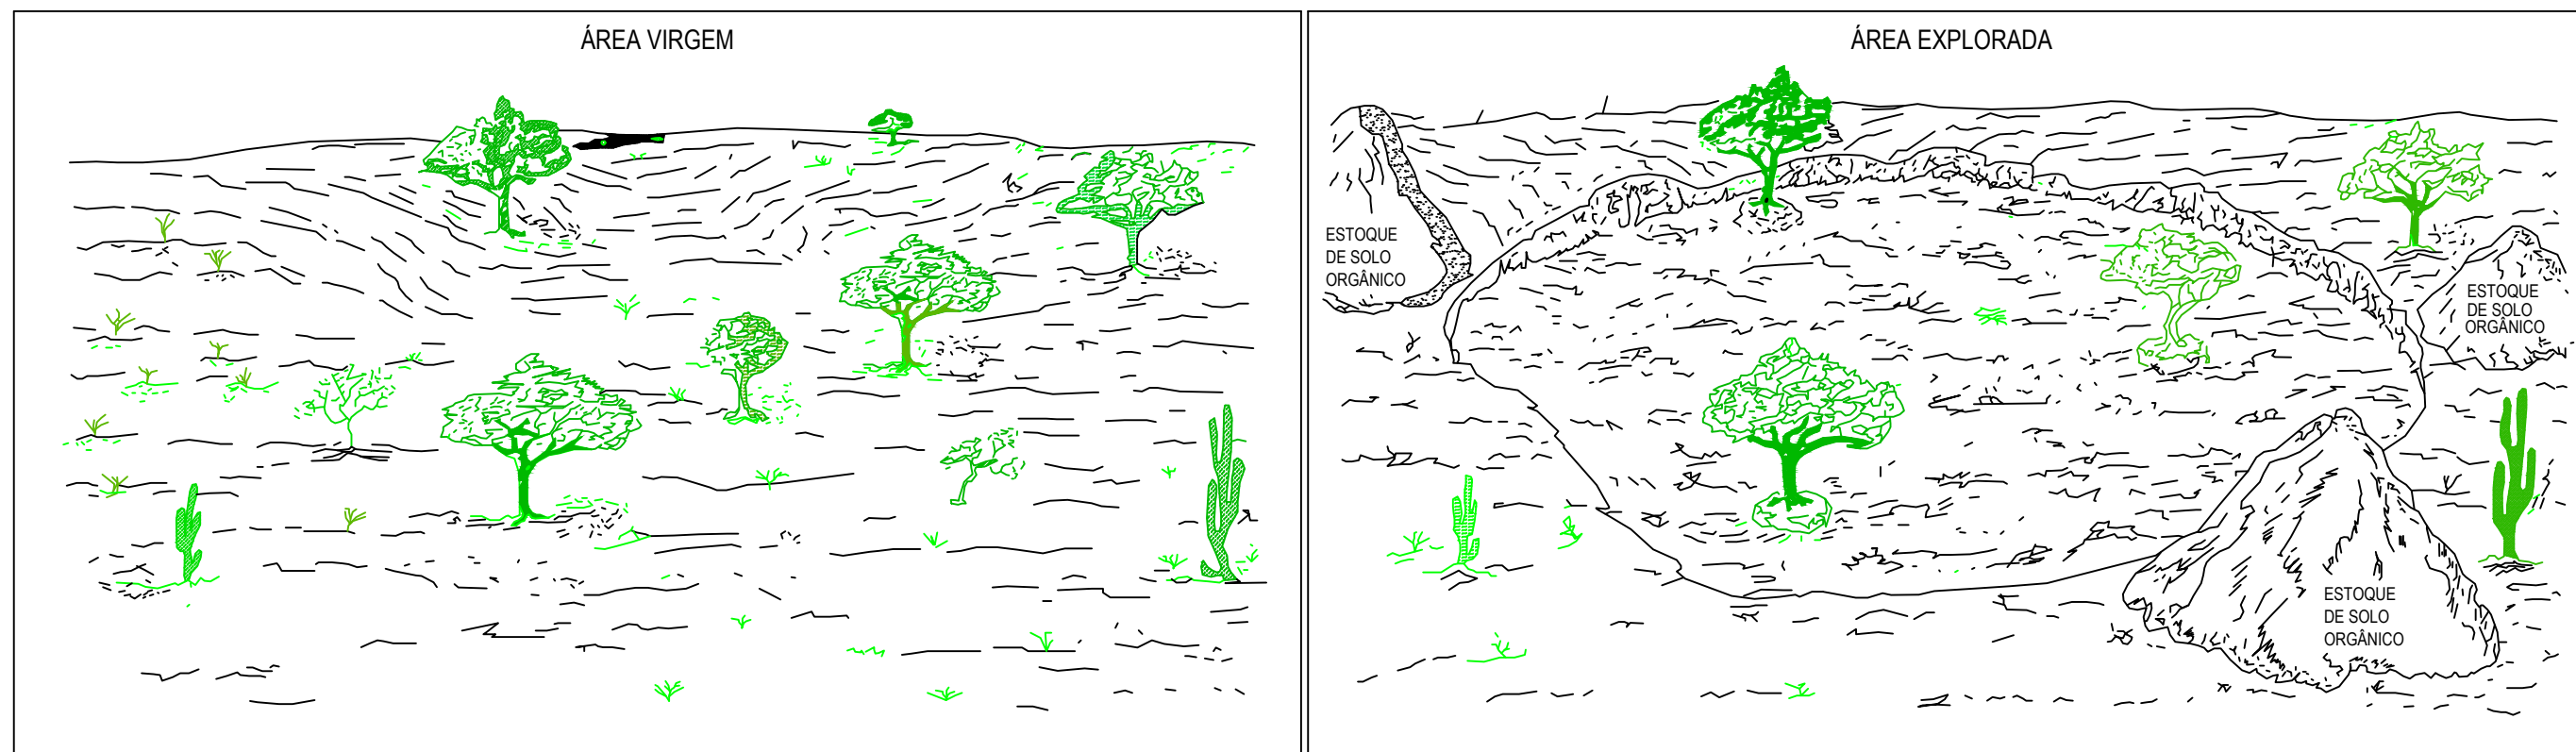

### PROCEDIMENTO

- 1 - EVITAR DERRUBAR ÁRVORES, COM COPA ACIMA DE 10m E ESTOCAR O SOLO ÔRGANICO E RESTOS DA VEGETAÇÃO.
- 2 - APÓS A EXPLORAÇÃO, REGULARIZAR A SUPERFÍCIE RESULTANTE E OS TALUDES
- 3 - EXECUTAR VALETAS DE PROTEÇÃO, SE NECESSÁRIO, DIRECIONANDO AS ÁGUAS PARA OS VALES.
- 4 - RECOMPOR A COBERTURA VEGETAL, INCLUSIVE NOS TALUDE, ESPALHANDO O SOLO ESTOCANDO, DE MODO UNIFORME.

APROVAÇÃO

PROJETISTA:

*Leonardo Silveira Lima*  
**LEONARDO SILVEIRA LIMA**  
 ENGENHEIRO CIVIL - RNP: 0601581067

PROPRIETÁRIO:

**PREFEITURA MUNICIPAL DE ARACATI/CE**

EMPRESA CONTRATADA:  
**GEOPAC**  
 RUA CALIXTO MACHADO, N.º 27, SALA 04,  
 BAIRRO PIRES FAÇANHA | EUSEBIO/CE  
 FONE: (85) 3241-3147 | EMAIL: GEOPAC@GEOPAC.COM.BR

OBRA:

**PAVIMENTAÇÃO ASFÁLTICA NA LOCALIDADE DE SÃO CHICO**

PROJETO:  
**PROTEÇÃO AMBIENTAL**

CONTEÚDO / IDENTIFICAÇÃO DOS DESENHOS:  
 ESQUEMA DE EXPLORAÇÃO DAS JAZIDAS DE SOLO E AREIAS DE CAMPO

LOCAL:  
 SÃO CHICO - ARACATI/CE



DATA:  
 MAR/2023

ESCALA:  
 INDICADA

PRANCHA:  
 01-02

CONTROLE:  
 ARCT C23.22

**PROTEÇÃO AMBIENTAL**  
ESQUEMA DE EXPLORAÇÃO DE PEDREIRAS

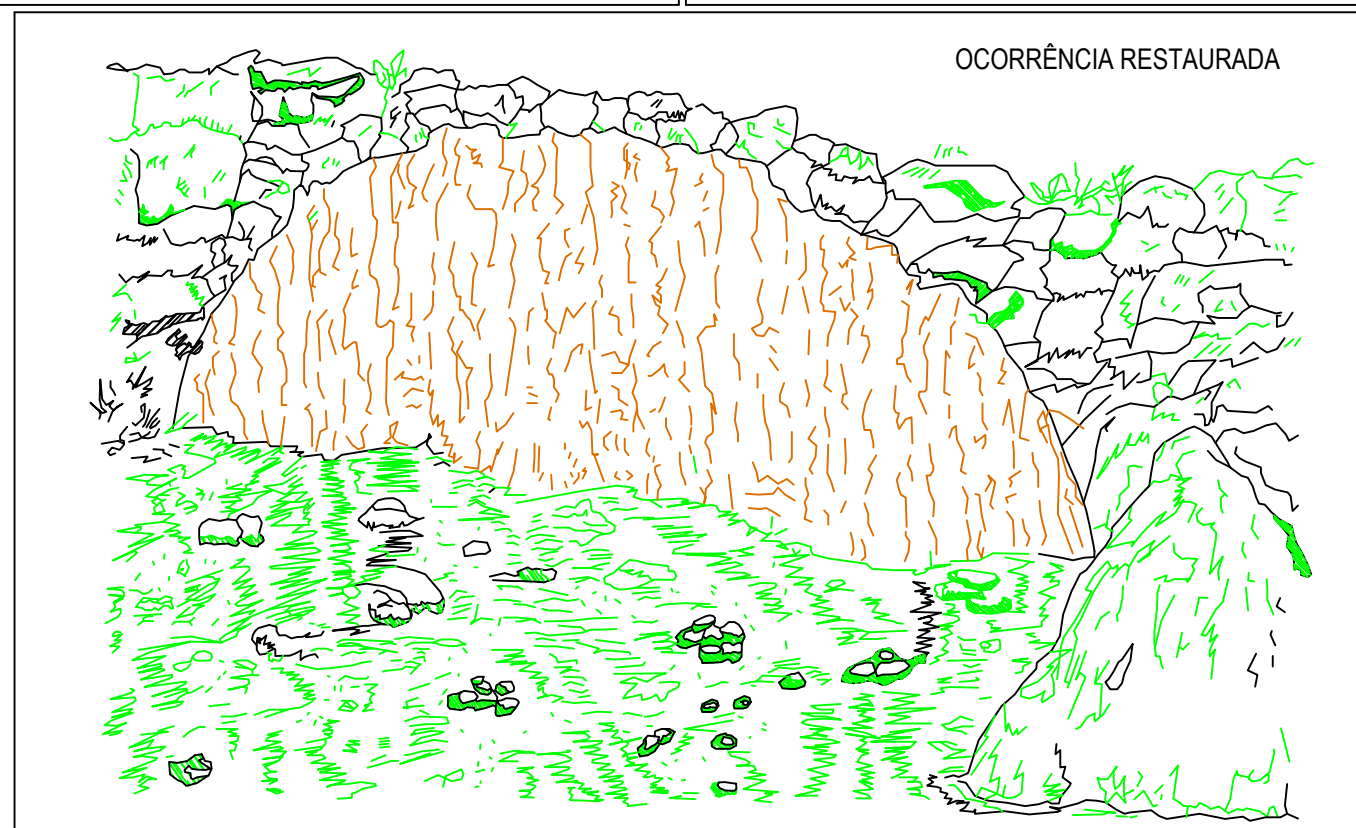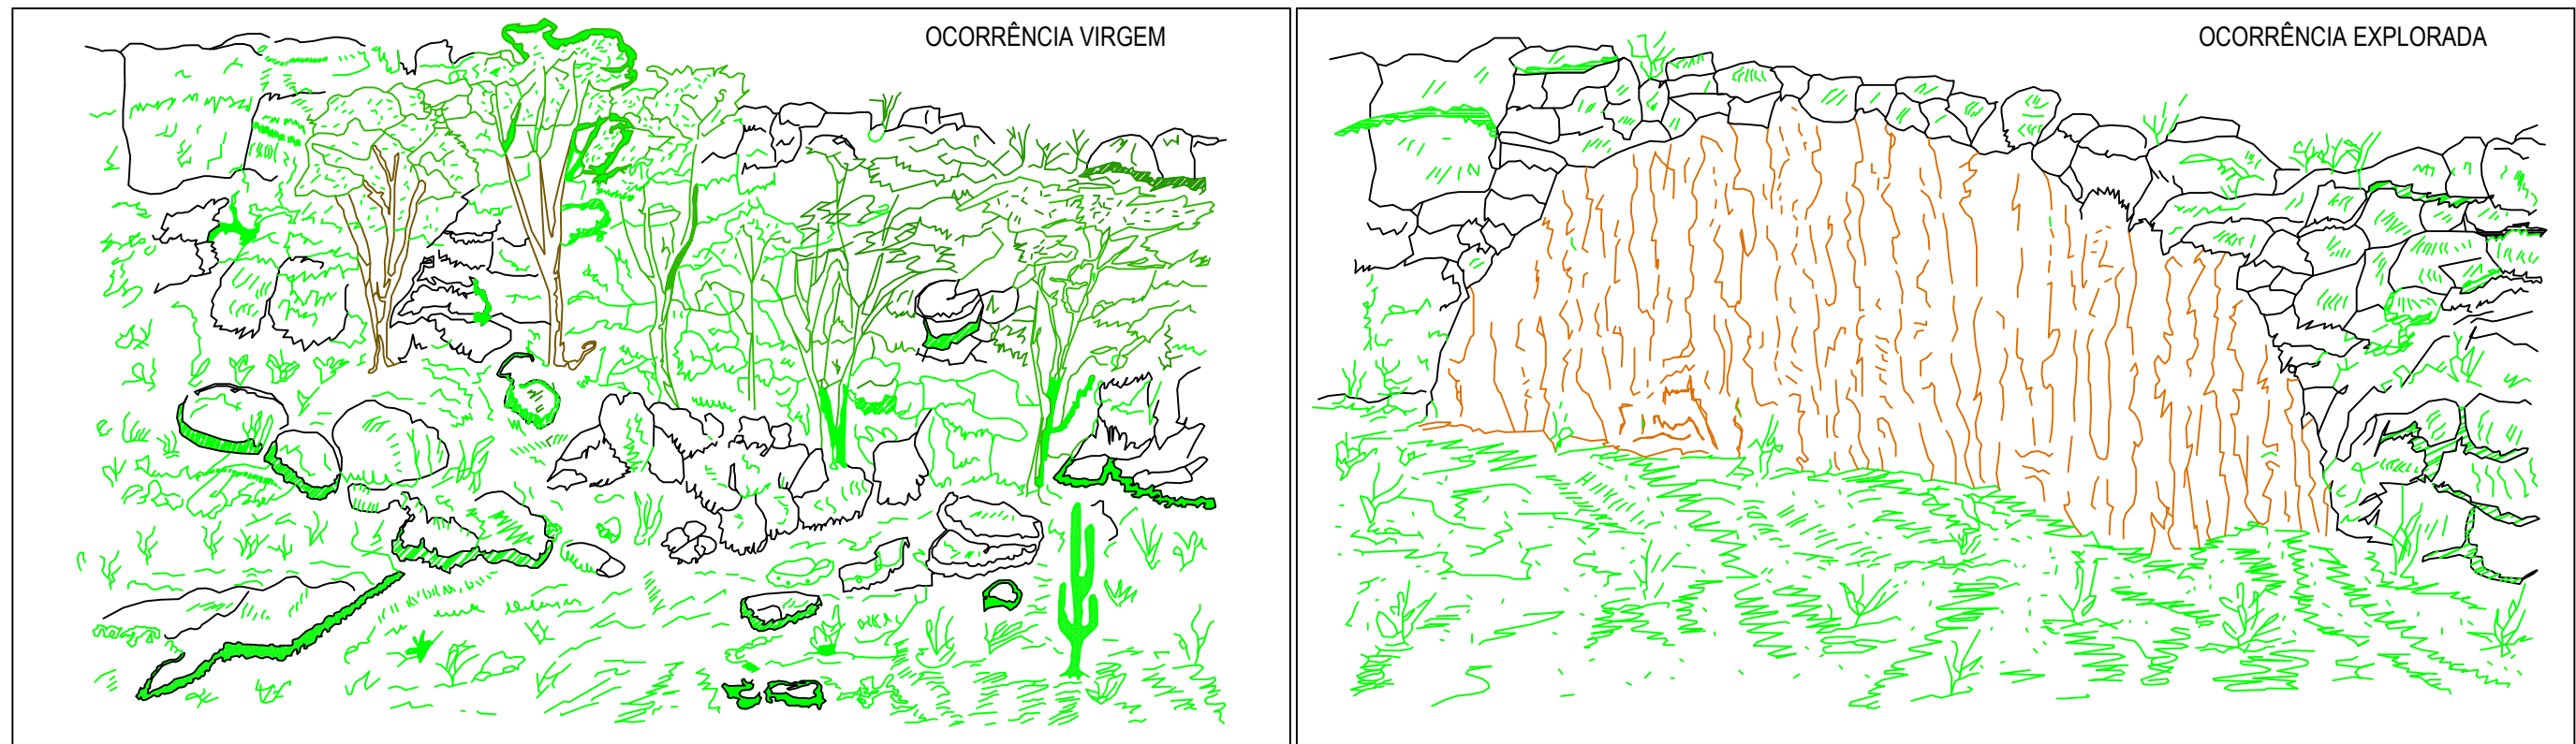

<p><b>PROCEDIMENTO</b></p> <p>1 - EVITAR DERRUBAR ÁRVORES, ESTOCAR O SOLO ORGÂNICO E RESTOS DA VEGETAÇÃO.</p> <p>2 - APÓS A EXPLORAÇÃO, LIMPAR A PRAÇA DE TRABALHOS E NELA ESPALHAR O SOLO ORGÂNICO ESTOCADO.</p>	<p>APROVAÇÃO</p>	<p>PROPRIETÁRIO:</p> <p><b>PREFEITURA MUNICIPAL DE ARACATI/CE</b></p>	<p>OBRA:</p> <p><b>PAVIMENTAÇÃO ASFÁLTICA NA LOCALIDADE DE SÃO CHICO</b></p>		
	<p>PROJETISTA:</p> <p><i>Leonardo Silveira Lima</i></p> <p><b>LEONARDO SILVEIRA LIMA</b> ENGENHEIRO CIVIL - RNP: 0601581067</p>	<p>EMPRESA CONTRATADA:</p> <p><b>GEOPAC</b></p> <p>RUA CALIXTO MACHADO, N.º 27, SALA 04, BAIRRO PIRES FAÇANHA   EUSEBIO/CE FONE: (85) 3241-3147   EMAIL: GEOPAC@GEOPAC.COM.BR</p>	<p>PROJETO:</p> <p><b>PROTEÇÃO AMBIENTAL</b></p> <p>CONTEÚDO / IDENTIFICAÇÃO DOS DESENHOS: <b>ESQUEMA DE EXPLORAÇÃO DE PEDREIRAS</b></p>	<p>PRANCHA:</p> <p><b>02-02</b></p>	
		<p>LÓCAL:</p> <p><b>SÃO CHICO - ARACATI/CE</b></p>	<p>DATA:</p> <p><b>MAR/2023</b></p>	<p>ESCALA:</p> <p><b>INDICADA</b></p>	<p>CONTROLE:</p> <p><b>ARCT C23.22</b></p>