

NOTAS  
SISTEMA DE COORDENADAS - SIRGAS 2000  
MERIDIANO CENTRAL - 39° W GR  
PROJEÇÃO UNIVERSAL DE MERCATOR (UTM) - ZONA 24S

- LEGENDA - EM PLANTA
- MEIO-FIO EXISTENTE
  - MEIO-FIO PROJETADO
  - CERCA
  - VIA SEM PAVIMENTO
  - MURO
  - EDIFICAÇÕES
  - DESCIDA D'ÁGUA A IMPLANTAR
  - CURVA DE NÍVEL
  - POSTE
  - SENTIDO DO ESCOAMENTO
  - ALINHAMENTO (ESTACAS)
  - VEGETAÇÃO
  - ÁQUIFERO
  - TRECHO PROJETADO
  - SARJETÃO

- LEGENDA - EM PERFIL
- TERRENO NATURAL
  - TERRENO PROJETADO


- SINALIZAÇÃO VERTICAL
- R-1 - PARADA OBRIGATORIA
  - PLACA DUPLA DE IDENTIFICAÇÃO DE LOGRADOURO

- SINALIZAÇÃO HORIZONTAL
- LINHA DE RETENÇÃO (MARCA TRANSV.)
  - LINHA SIMPLES SECCIONADA
  - LINHA SIMPLES CONTÍNUA
  - SINAL DE PARE

ÁREAS IRREGULARES

SEQUÊNCIA	ÁREA(m²)
01	65,56

\* AS ÁREAS IRREGULARES FORAM PROJETADAS PARA SEREM CONTABILIZADAS NO ORÇAMENTO.

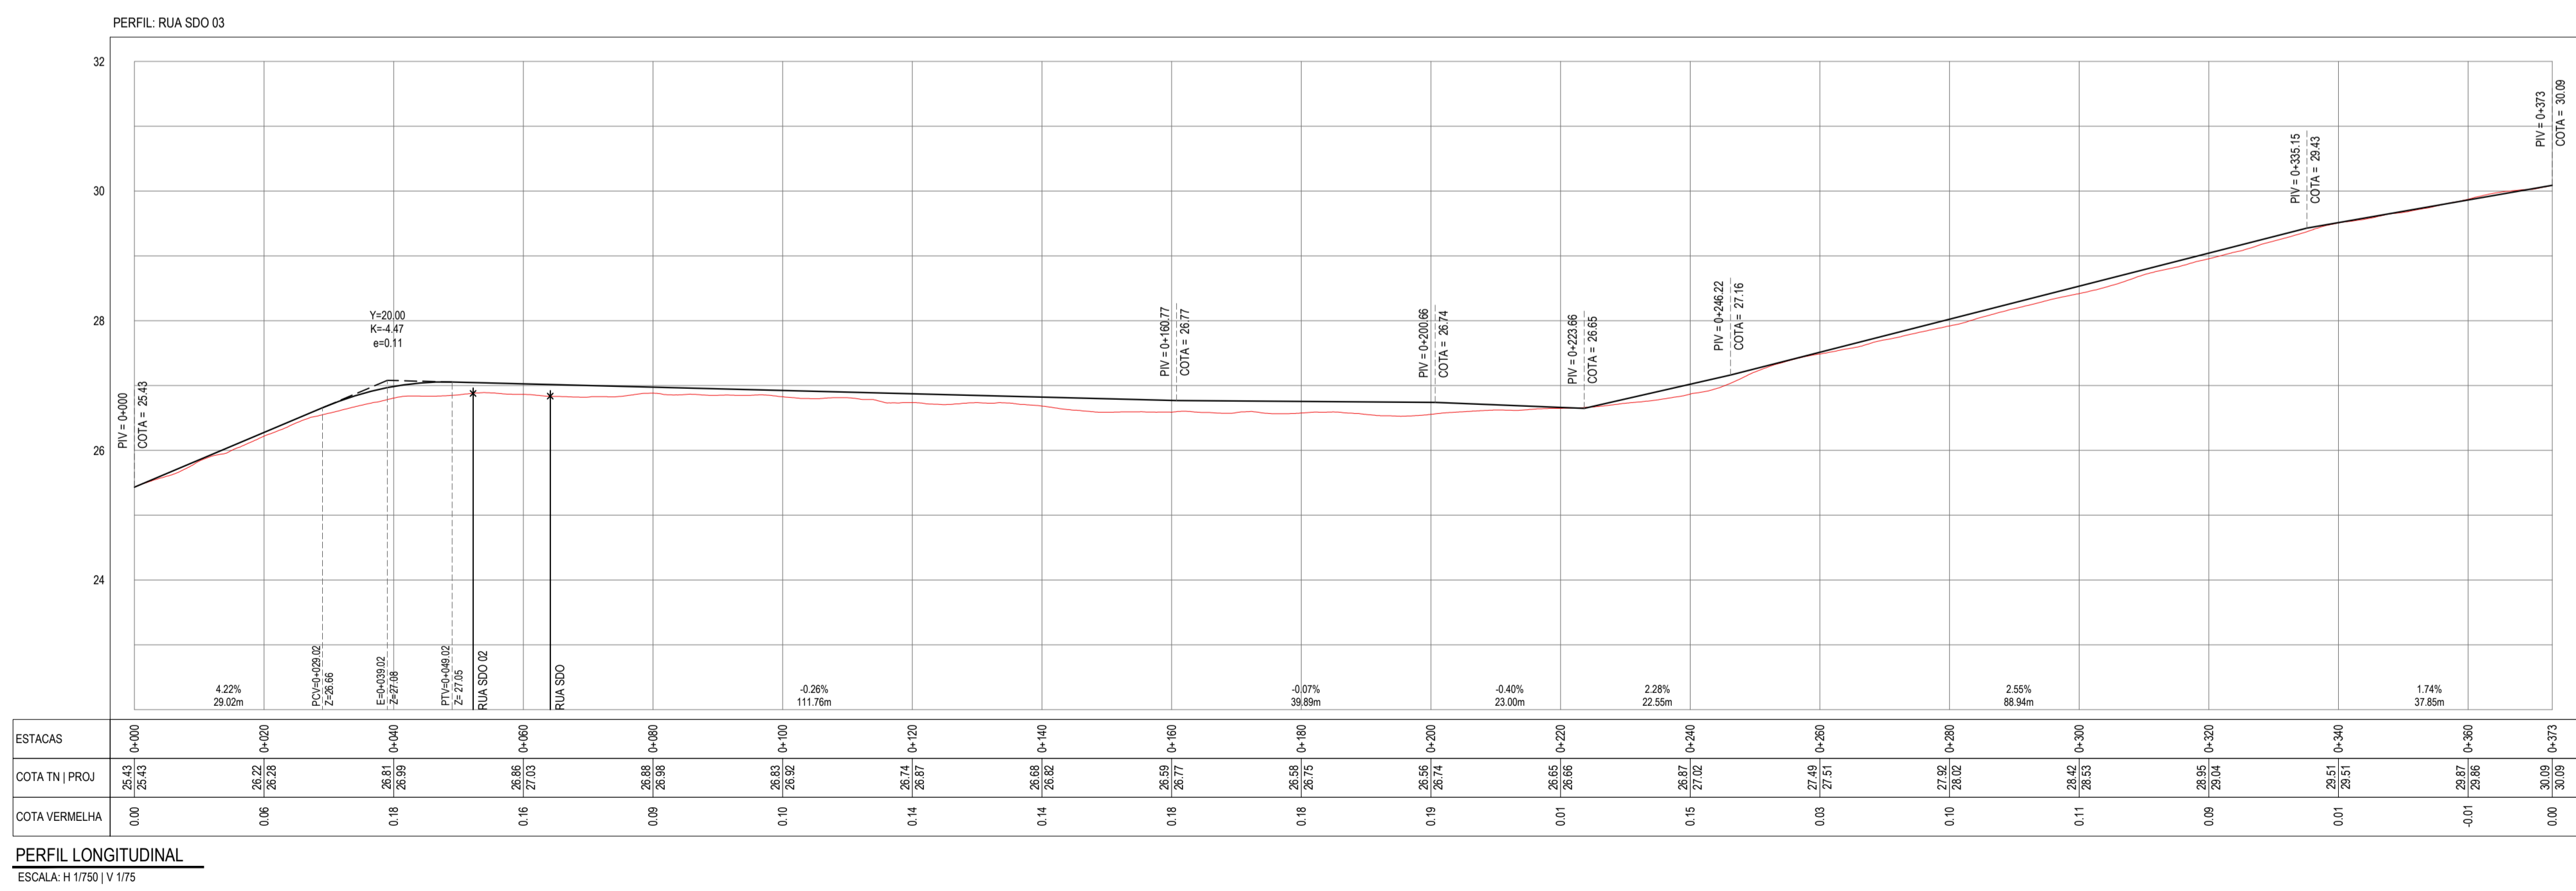

ASSINATURAS E APROVAÇÃO

PROJETISTA: *Leonardo Silveira Lima*  
LEONARDO SILVEIRA LIMA  
ENGENHEIRO CIVIL - RNP: 091581987

PROPRIETÁRIO: \_\_\_\_\_

**GEO PAC** RUA CALOUTO MACHADO, N.º 27, SALA 04, BARRIO PRES. FIGUEIRA LELES, CID. BOBON, JUAÇABA, SC. FONE: (51) 3341-3147 | EMAIL: GEO.PAC@GEO.PAC.COM.BR

PROPRIETÁRIO: PREFEITURA MUNICIPAL DE ARACATICE

PROJETO: PAVIMENTAÇÃO ASFÁLTICA NA LOCALIDADE DA LAGOA DO PREÁ

IDENTIFICAÇÃO DOS DESENHOS:  
01 - PLANTA BAIXA  
02 - PERFIL LONGITUDINAL

LAGOA DO PREÁ - ARACATICE  
MAR/2023  
INDICADA

PRONAL: 02-12  
CONTROLE: ARCT 223.27