

PROJETO DE PAVIMENTAÇÃO
GRÁFICO DE DISTRIBUIÇÃO DE MATERIAIS

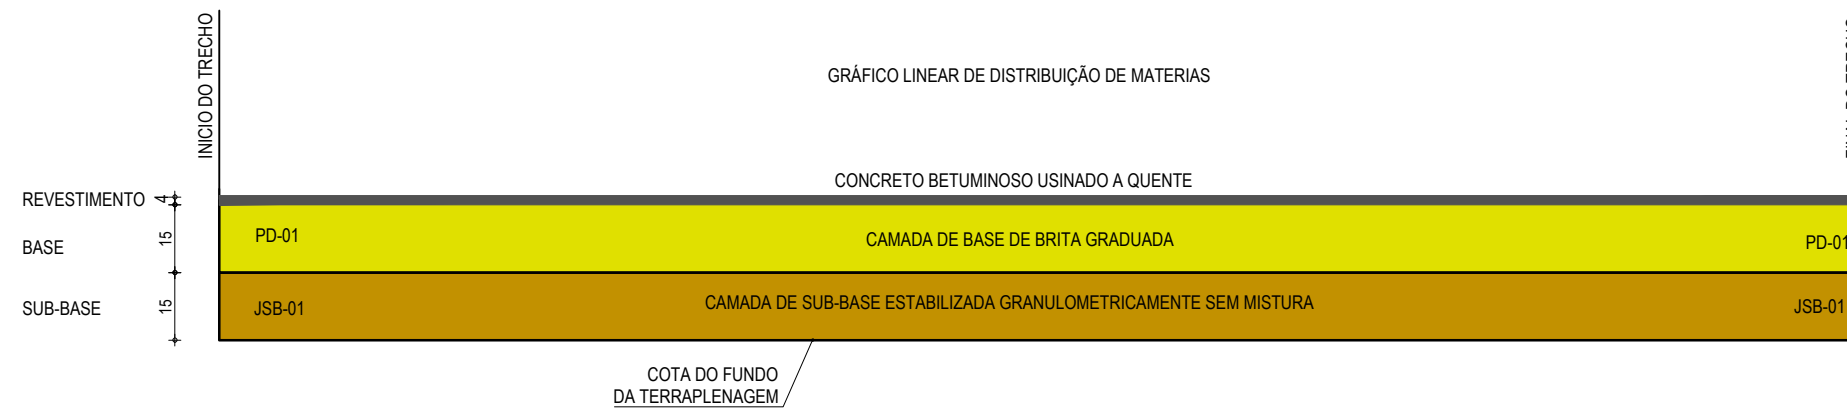


GRÁFICO DE DISTRIBUIÇÃO DOS MATERIAIS - CBUQ
SEM ESCALA

COMPOSIÇÃO DO PAVIMENTO:

- CONCRETO BETUMINOSO USINADO A QUENTE COM ESPESSURA DE 4,0 CM (CBUQ)
- BASE GRANULAR SOLO-BRITA +30% COM ESPESSURA DE 15 CM
- SUB BASE GRANULAR SEM MISTURA COM ESPESSURA DE 15 CM

APROVAÇÃO

PROPRIETÁRIO:

OBRA:

PREFEITURA MUNICIPAL DE ARACATI/CE

PAVIMENTAÇÃO ASFÁLTICA NA LOCALIDADE DA LAGOA DO PREÁ

PROJETISTA:

EMPRESA CONTRATADA:

PROJETO: PROJETO DE PAVIMENTAÇÃO

CONTEÚDO / IDENTIFICAÇÃO DOS DESENHOS:
LOCALIZAÇÃO DAS OCORRÊNCIAS

PRANCHA:

06-12

Leonardo Silveira Lima
LEONARDO SILVEIRA LIMA
ENGENHEIRO CIVIL - RNP: 0601581067

GEOPAC
RUA CALIXTO MACHADO, N.º 27, SALA 04,
BAIRRO PIRES FAÇANHA | EUSEBIO/CE
FONE: (85) 3241-3147 | EMAIL: GEOPAC@GEOPAC.COM.BR

LOCAL:
LAGOA DO PREÁ - ARACATI/CE

DATA:
MAR/2023

ESCALA:
SEM ESCALA

CONTROLE:
ARCT C23.27