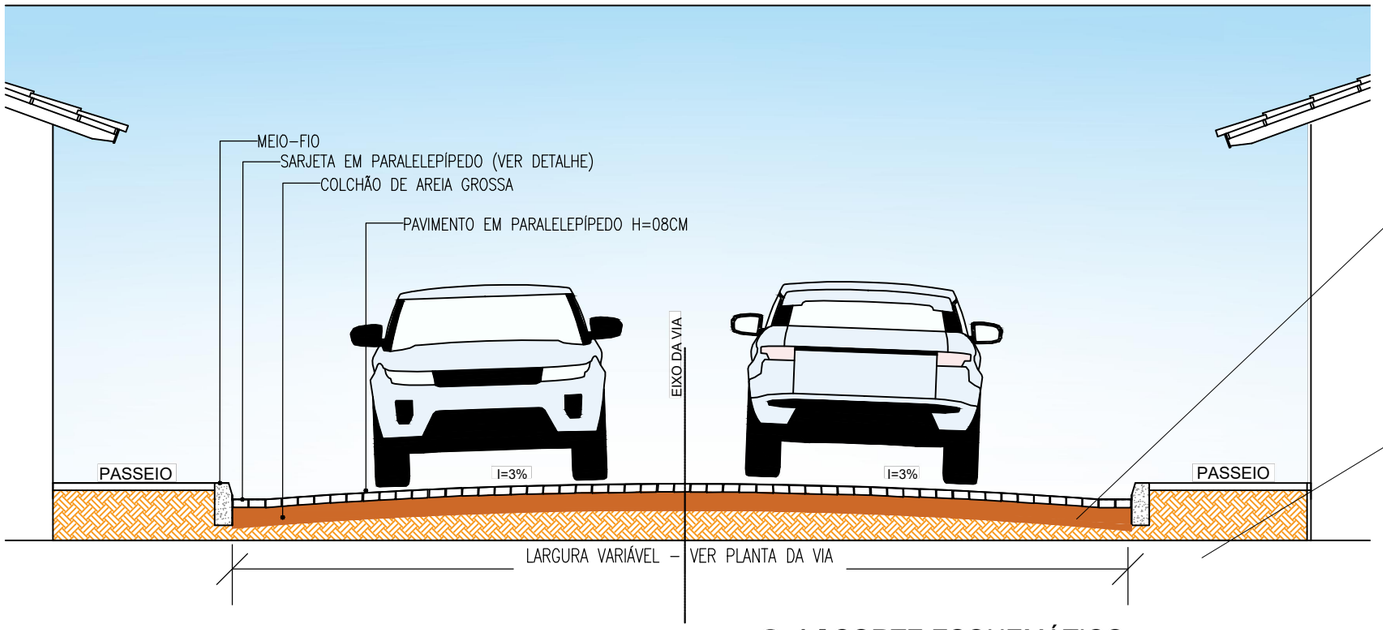

01 | CORTE ESQUEMÁTICO
ESCALA 1/25

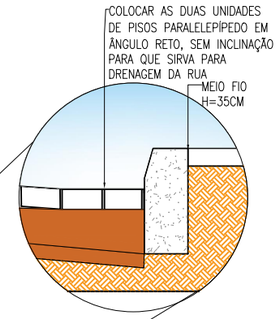

02 | DETALHE 01
ESCALA 1/10

RUAS	ÁREAS (M²)
RUA SDO 01	336,00
RUA SDO 02	630,00
RUA SDO 03	367,20
RUA SDO 04	372,90
RUA SDO 05	293,40
RUA SDO 06	372,90
RUA SDO 07	293,40
RUA SDO 08	381,00
RUA SDO 09	390,00
RUA SDO 10	1.720,00
TRAV. CORONEL POMPEU	180,00
RUA CACIMBA DO POVO	1.710,00
TOTAL DE RUAS	7.047,40

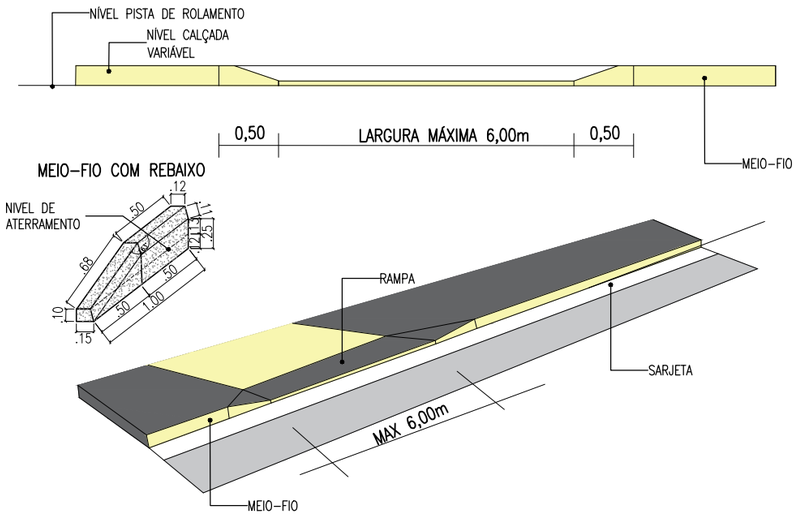

03 | DETALHE DAS ENTRADAS DE GARAGEM
ESCALA 1/25

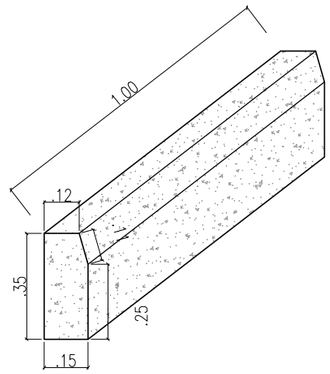

04 | PERSPECTIVA MEIO FIO
ESCALA 1/10

PLANTA CHAVE

NOTAS
SISTEMA DE COORDENADAS - SIRGAS (SIRGAS 2000)
MERIDIANO CENTRAL - 39° W GR.
PROJEÇÃO UNIVERSAL DE MERCATOR (UTM) - ZONA 24M

LEGENDA - EM PLANTA
MEIO-FIO EXISTENTE
TRECHO SEM PAVIMENTO
PAVIMENTAÇÃO ASFÁLTICA
MEIO-FIO PROJETADO
CERCA
PROJEÇÃO COBERTA/EDIFICAÇÃO
TRECHO PROJETADO
CURVA DE NÍVEL
POSTE
MURO
ALINHAMENTO (ESTACAS)
SENTIDO DA ÁGUA
VEGETAÇÃO

LEGENDA - EM PERFIL
TERRENO NATURAL - PERFIL LONGITUDINAL
TERRENO PROJETADO - PERFIL LONGITUDINAL

ÁREAS IRREGULARES	
SEQUÊNCIA	ÁREA(m²)
01	

SINALIZAÇÃO HORIZONTAL
LINHA DUPLA CONTÍNUA
LINHA DE RETENÇÃO (MARCA TRANSV.)
PARE
SINAL DE PARE

ASSINATURAS E APROVAÇÃO
PROJETISTA:
THIAGO PEREIRA GOMES
ENGENHEIRO CIVIL
PROPRIETÁRIO:
APROVAÇÃO

PREFEITURA MUNICIPAL DE ARACATI

PROPRIETÁRIO:
PREFEITURA MUNICIPAL DE ARACATI
OBRA:
PAVIMENTAÇÃO EM PARALELEPÍPEDO NO BAIRRO NOSSA SENHORA DE LOURDES
PROJETO:
PAVIMENTAÇÃO EM PARALELEPÍPEDO NO BAIRRO NOSSA SENHORA DE LOURDES
IDENTIFICAÇÃO DOS DESENHOS:
01. CORTE ESQUEMÁTICO
02. DETALHE 01
03. DETALHES DAS ENTRADAS DE GARAGEM
04. PERSPECTIVA MEIO FIO

LOCAL:	DATA:	PRANCHA:
BAIRRO NOSSA SENHORA DE LOURDES - ARACATICE	MARÇ/2023	02/06
DESENHO: VIVIANNE NUNES	ESCALA: INDICADA	