

**PROJETO DE PAVIMENTAÇÃO**  
GRÁFICO DE DISTRIBUIÇÃO DE MATERIAIS

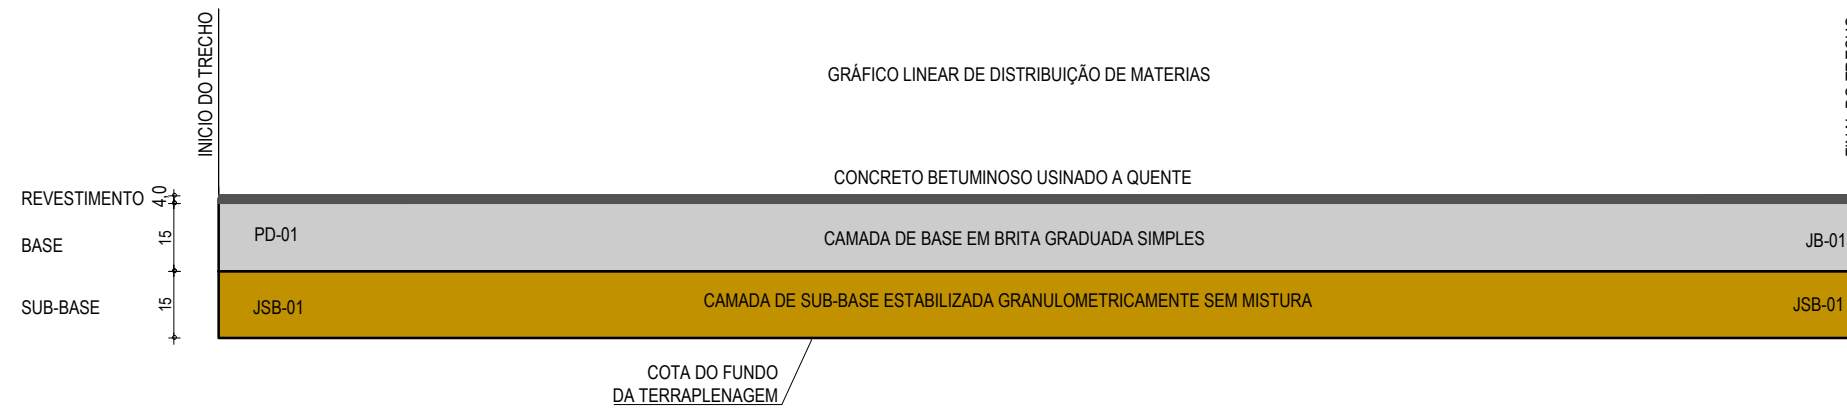


GRÁFICO DE DISTRIBUIÇÃO DOS MATERIAIS - CBUQ  
SEM ESCALA

**COMPOSIÇÃO DO PAVIMENTO:**

- CONCRETO BETUMINOSO USINADO A QUENTE COM ESPESSURA DE 4,0 CM (CBUQ)
- CAMADA DE BASE EM BRITA GRADUA SIMPLES (BGS) - BRITA PRODUZIDA PARA BASE
- SUB BASE GRANULAR ESTABILIZADA SEM MISTURA COM ESPESSURA DE 15 CM APÓS A TERRAPLENAGEM

APROVAÇÃO

PROPRIETARIO:

OBRA:

**PREFEITURA MUNICIPAL  
DE ARACATI/CE**

**PAVIMENTAÇÃO ASFÁLTICA NA LOCALIDADE DO AEROPORTO**

PROJETISTA:

EMPRESA CONTRATADA:

PROJETO:  
PROJETO DE PAVIMENTAÇÃO, SINALIZAÇÃO E DRENAGEM

CONTEÚDO / IDENTIFICAÇÃO DOS DESENHOS:  
DISTRIBUIÇÃO DE MATERIAIS

PRANCHA:  
06-13

*Leónardo Silveira Lima*  
LEÓNARDO SILVEIRA LIMA  
ENGENHEIRO CIVIL - RNP: 0601581067

**GEOPAC**  
RUA CALIXTO MACHADO, N.º 27, SALA 04,  
BAIRRO PIRES FAÇANHA | EUSEBIO/CE  
FONE: (85) 3241-3147 | EMAIL: GEOPAC@GEOPAC.COM.BR

LOCAL:  
AEROPORTO - ARACATI/CE

DATA:  
MAR/2023

ESCALA:  
SEM ESCALA

CONTROLE:  
ARCT C23.25