

PROJETO DE PAVIMENTAÇÃO
GRÁFICO DE DISTRIBUIÇÃO DE MATERIAIS

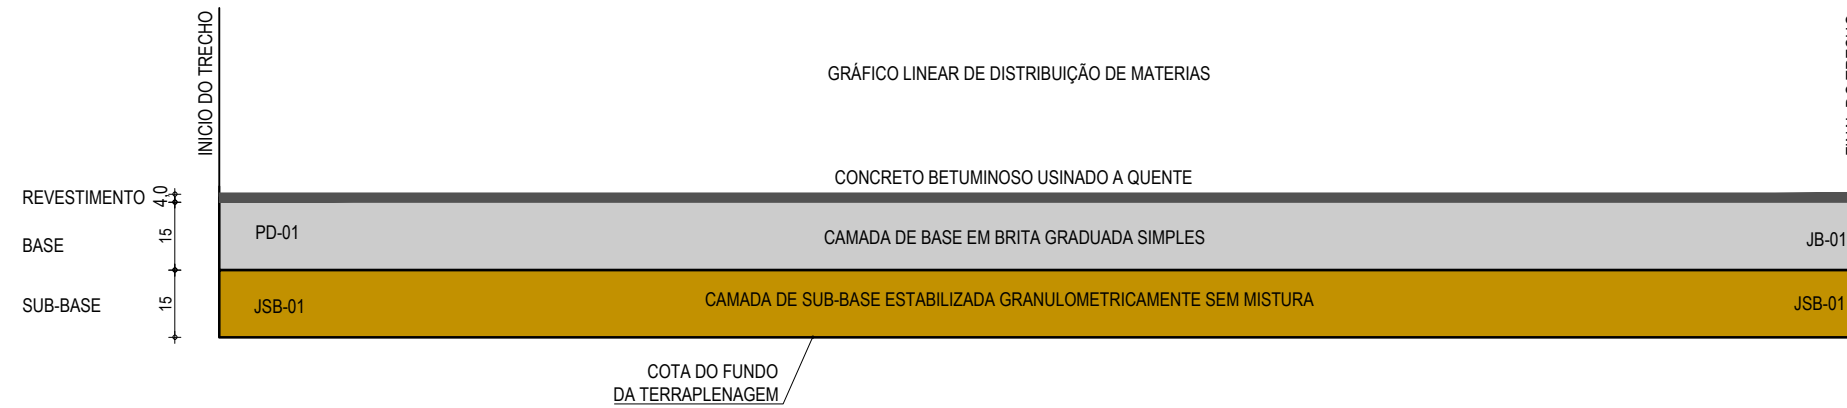


GRÁFICO DE DISTRIBUIÇÃO DOS MATERIAIS - CBUQ
SEM ESCALA

COMPOSIÇÃO DO PAVIMENTO:

- CONCRETO BETUMINOSO USINADO A QUENTE COM ESPESSURA DE 4,0 CM (CBUQ)
- CAMADA DE BASE EM BRITA GRADUA SIMPLES (BGS) - BRITA PRODUZIDA PARA BASE
- SUB BASE GRANULAR ESTABILIZADA SEM MISTURA COM ESPESSURA DE 15 CM APÓS A TERRAPLENAGEM

APROVAÇÃO

PROPRIETARIO:

OBRA:

**PREFEITURA MUNICIPAL
DE ARACATI/CE**

PAVIMENTAÇÃO ASFÁLTICA NA LOCALIDADE DE BARREIRA DOS VIANAS

PROJETISTA:

EMPRESA CONTRATADA:

PROJETO:
PROJETO DE PAVIMENTAÇÃO, SINALIZAÇÃO E DRENAGEM

CONTEÚDO / IDENTIFICAÇÃO DOS DESENHOS:
DISTRIBUIÇÃO DE MATERIAIS

PRANCHA:

08-15

Leonardo Silveira Lima
LEONARDO SILVEIRA LIMA
ENGENHEIRO CIVIL - RNP: 0601581067

GEOPAC
RUA CALIXTO MACHADO, N.º 27, SALA 04,
BAIRRO PIRES FAÇANHA | EUSEBIO/CE
FONE: (85) 3241-3147 | EMAIL: GEOPAC@GEOPAC.COM.BR

LOCAL:
BARREIRA DOS VIANAS - ARACATI/CE

DATA:
MAR/2023

ESCALA:
SEM ESCALA

CONTROLE:
ARCT C23.28