



PLANTA CHAVE

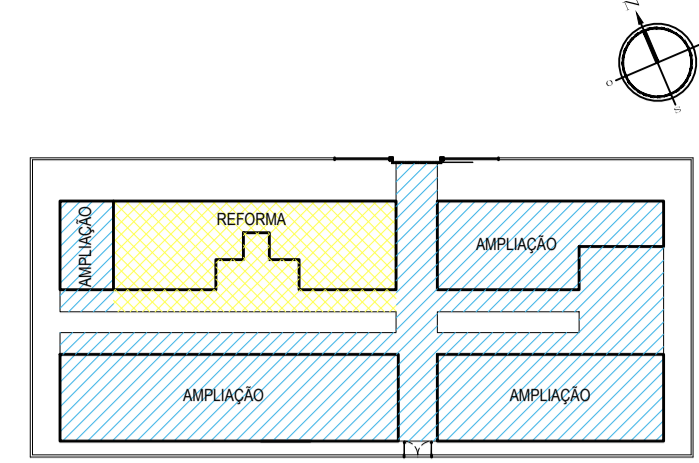

LEGENDA

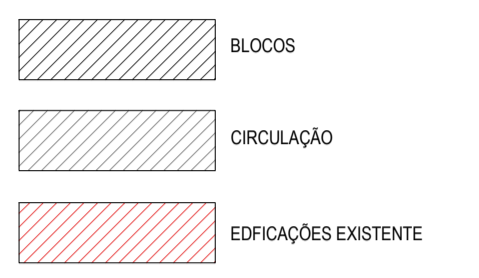

QUADRO DE ÁREAS

ÁREA DO TERRENO	1.021,88 m ²
ÁREA TOTAL DE AMPLIAÇÃO	556,66 m ²
ÁREA TOTAL DE REFORMA	165,33 m ²
ÁREA TOTAL CONSTRUIDA	722,01 m ²

ESQUADRIAS

PORTAS E PORTÕES

TIPO	LARG	ALT	BAND	ESPECIFICAÇÕES
P1	0,60	0,60	-	PORTA DE FERRO EM CHAPA PARA VISTA DE CAIXA D'ÁGUA
P2	0,60	1,80	-	PORTA PARA W.C EM MADEIRA TIPO PARANA
P3	0,80	2,10	-	PORTA EM MADEIRA TIPO PARANA
P4	2,00	1,80	-	PORTA DUPLA DE METALON
P5	2,65	2,00	-	PORTA DE CORRER EM NYLFOR

JANELAS E COBOGOS

TIPO	LARG	ALT	PEIT	ESPECIFICAÇÕES
J1	1,50	0,60	1,50	JANELA EM ALUMÍNIO E VIDRO TRANSLUCIDO (3 FOLHAS), TIPO CORRER
J2	2,00	0,60	1,50	JANELA EM ALUMÍNIO E VIDRO TRANSLUCIDO (4 FOLHAS), TIPO CORRER
J3	1,50	1,00	1,10	JANELA EM ALUMÍNIO E VIDRO TRANSLUCIDO (3 FOLHAS), TIPO CORRER
C1	0,60	0,60	1,80	COBOGO ANTI CHUVA
C2	1,00	0,60	1,80	COBOGO ANTI CHUVA

ASSINATURAS E APROVAÇÃO

PROJETISTA	PROPRIETÁRIO
GESSICA DA SILVA MATIAS ARQUITETA E URBANISTA - CAU CE: 190273-3	

APROVAÇÃO

GEOPAC AVENIDA PADRE ANTONIO TOMAS N° 2420, SALA 001
 BARRIO ALCESTIA I FORTALEZA
 FONE: 85 3241.3147 | EMAIL: GEOPAC@GEOPAC.COM.BR

PROPRIETÁRIO:
PREFEITURA MUNICIPAL DE ARACATI
 ENDEREÇO:
REFORMA E AMPLIAÇÃO DA EEF ADOLFO CAMINHA
 PROJETO:
PROJETO ARQUITETÔNICO
 IDENTIFICAÇÃO DOS DESENHOS:
D1. PLANTA DE SITUAÇÃO / IMPLANTAÇÃO

01 PLANTA IMPLANTAÇÃO
 ESCALA: 1:200