
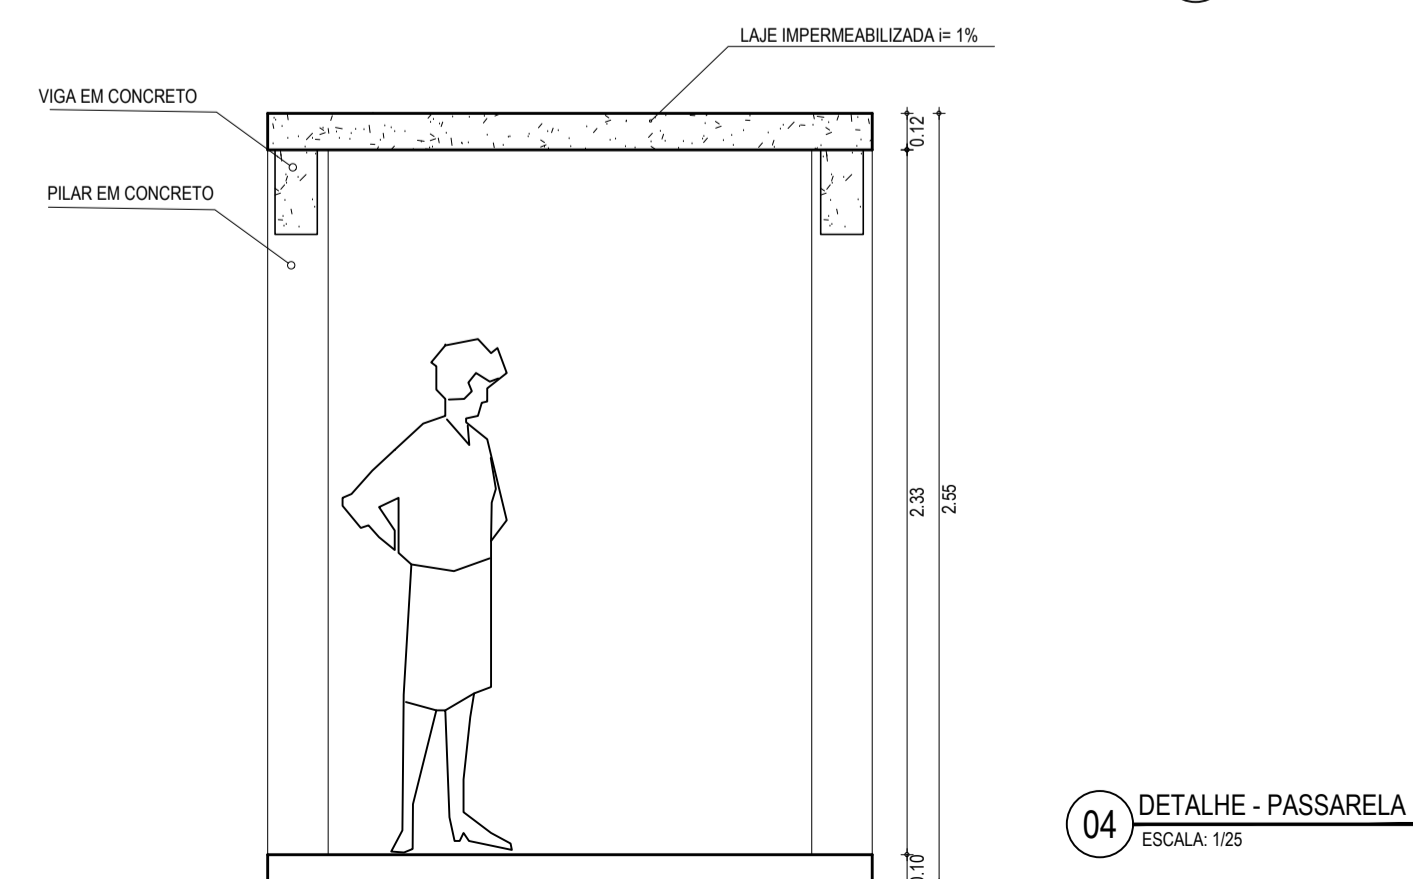
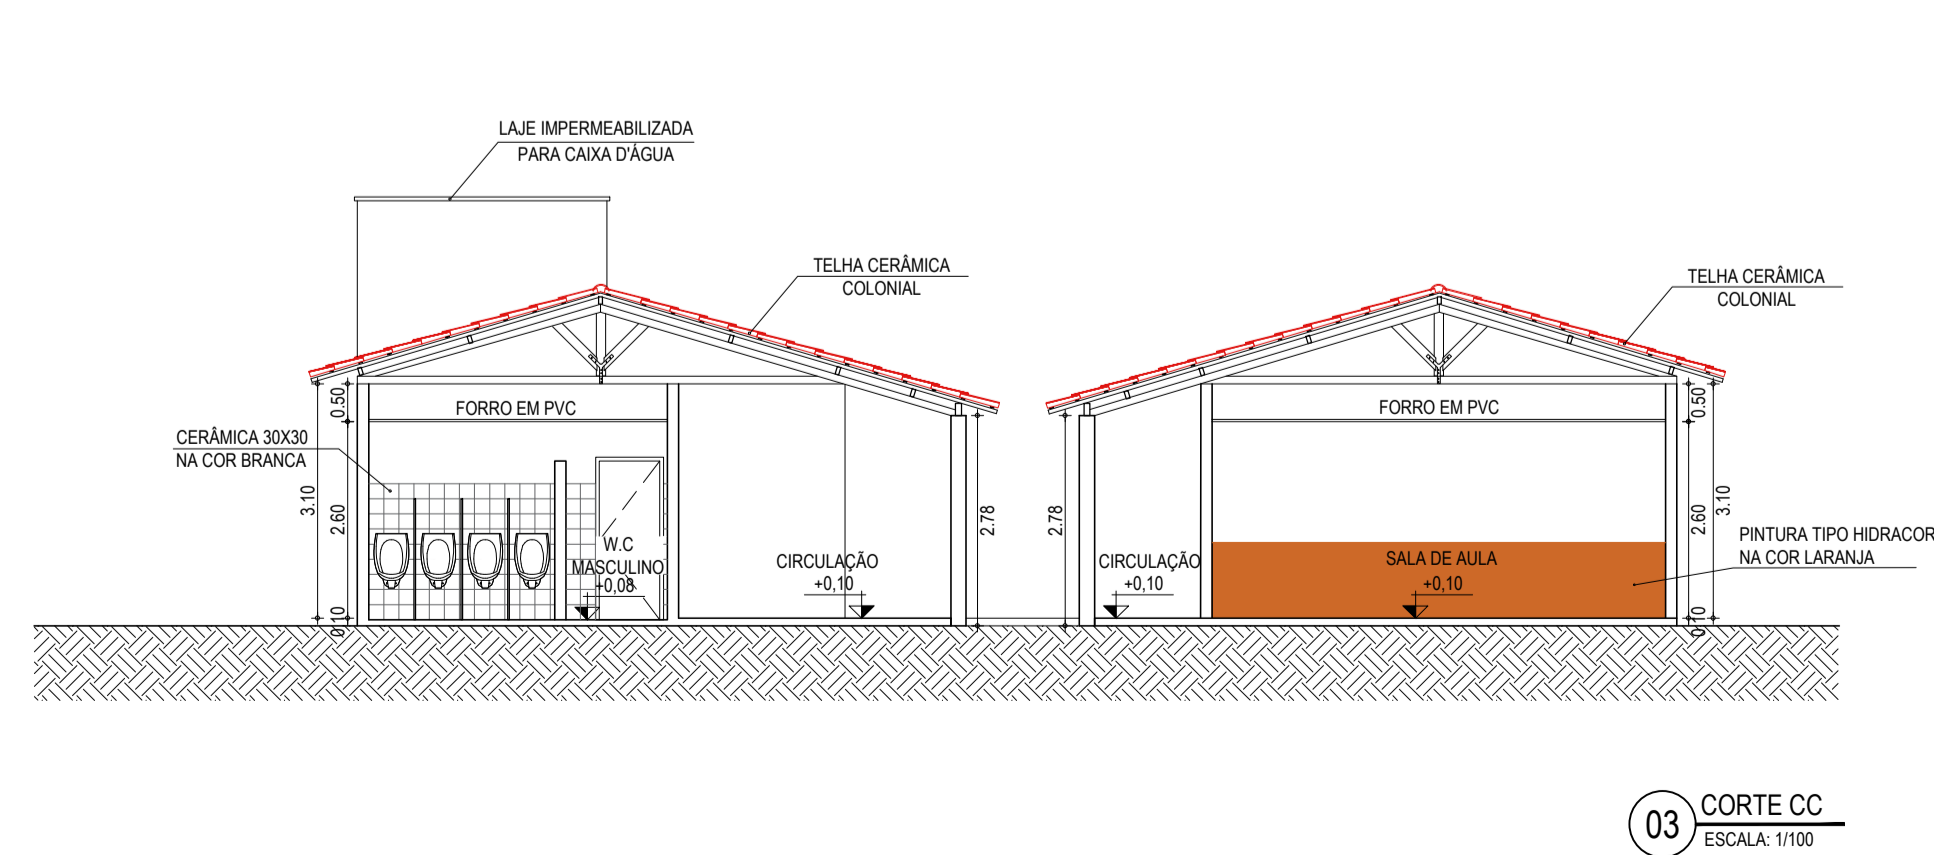
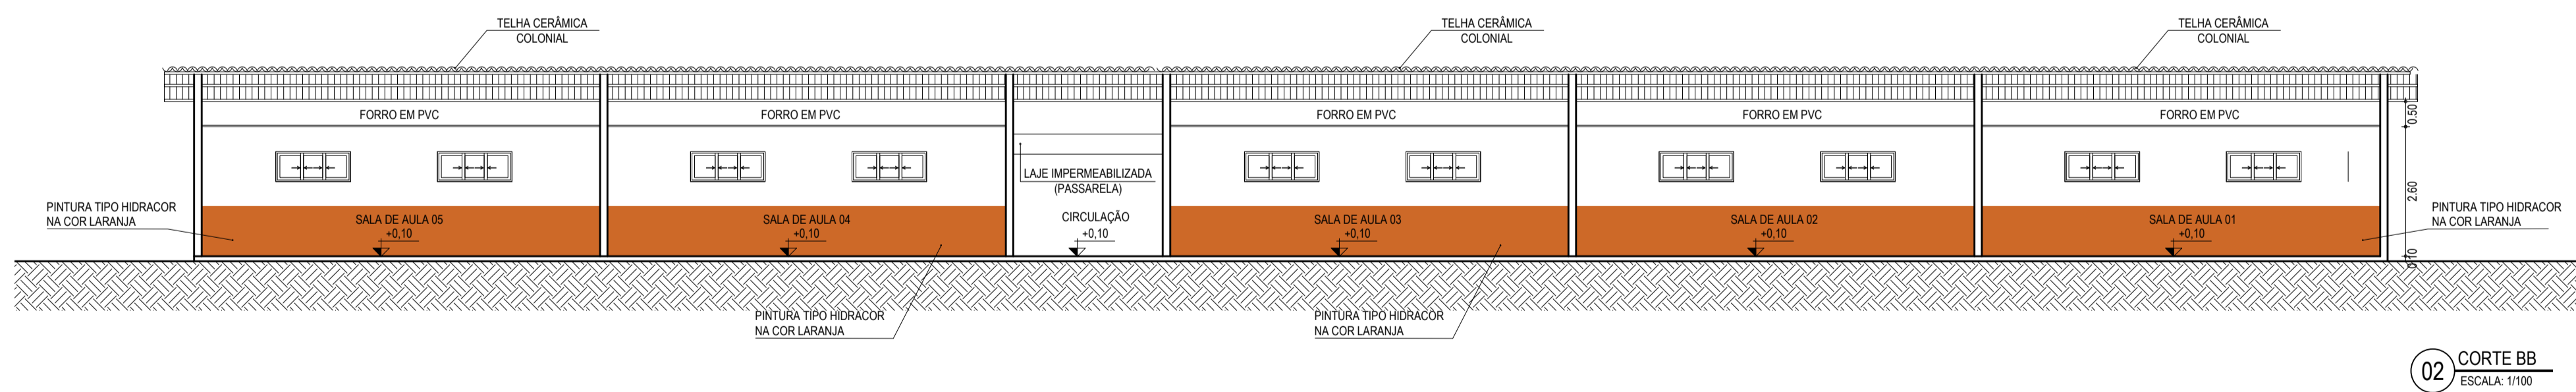
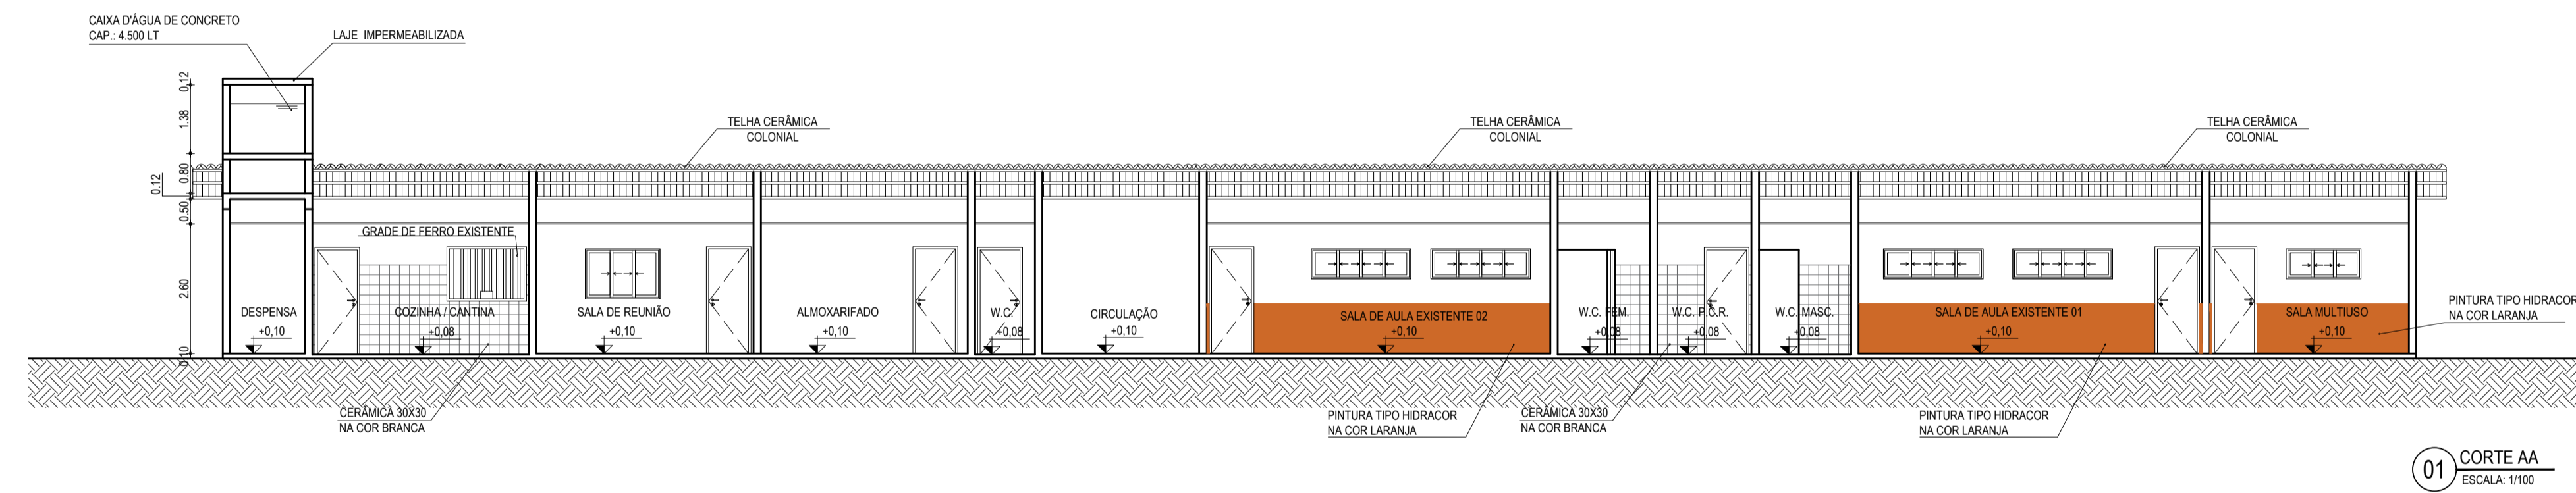


SIMBOLOGIA

- +0.00 -0.00 INDICAÇÃO NÍVEIS PLANTA E CORTE
- INDICAÇÃO DE CORTES
- INDICAÇÃO DE FACHADAS
- PROJEÇÃO COBERTA

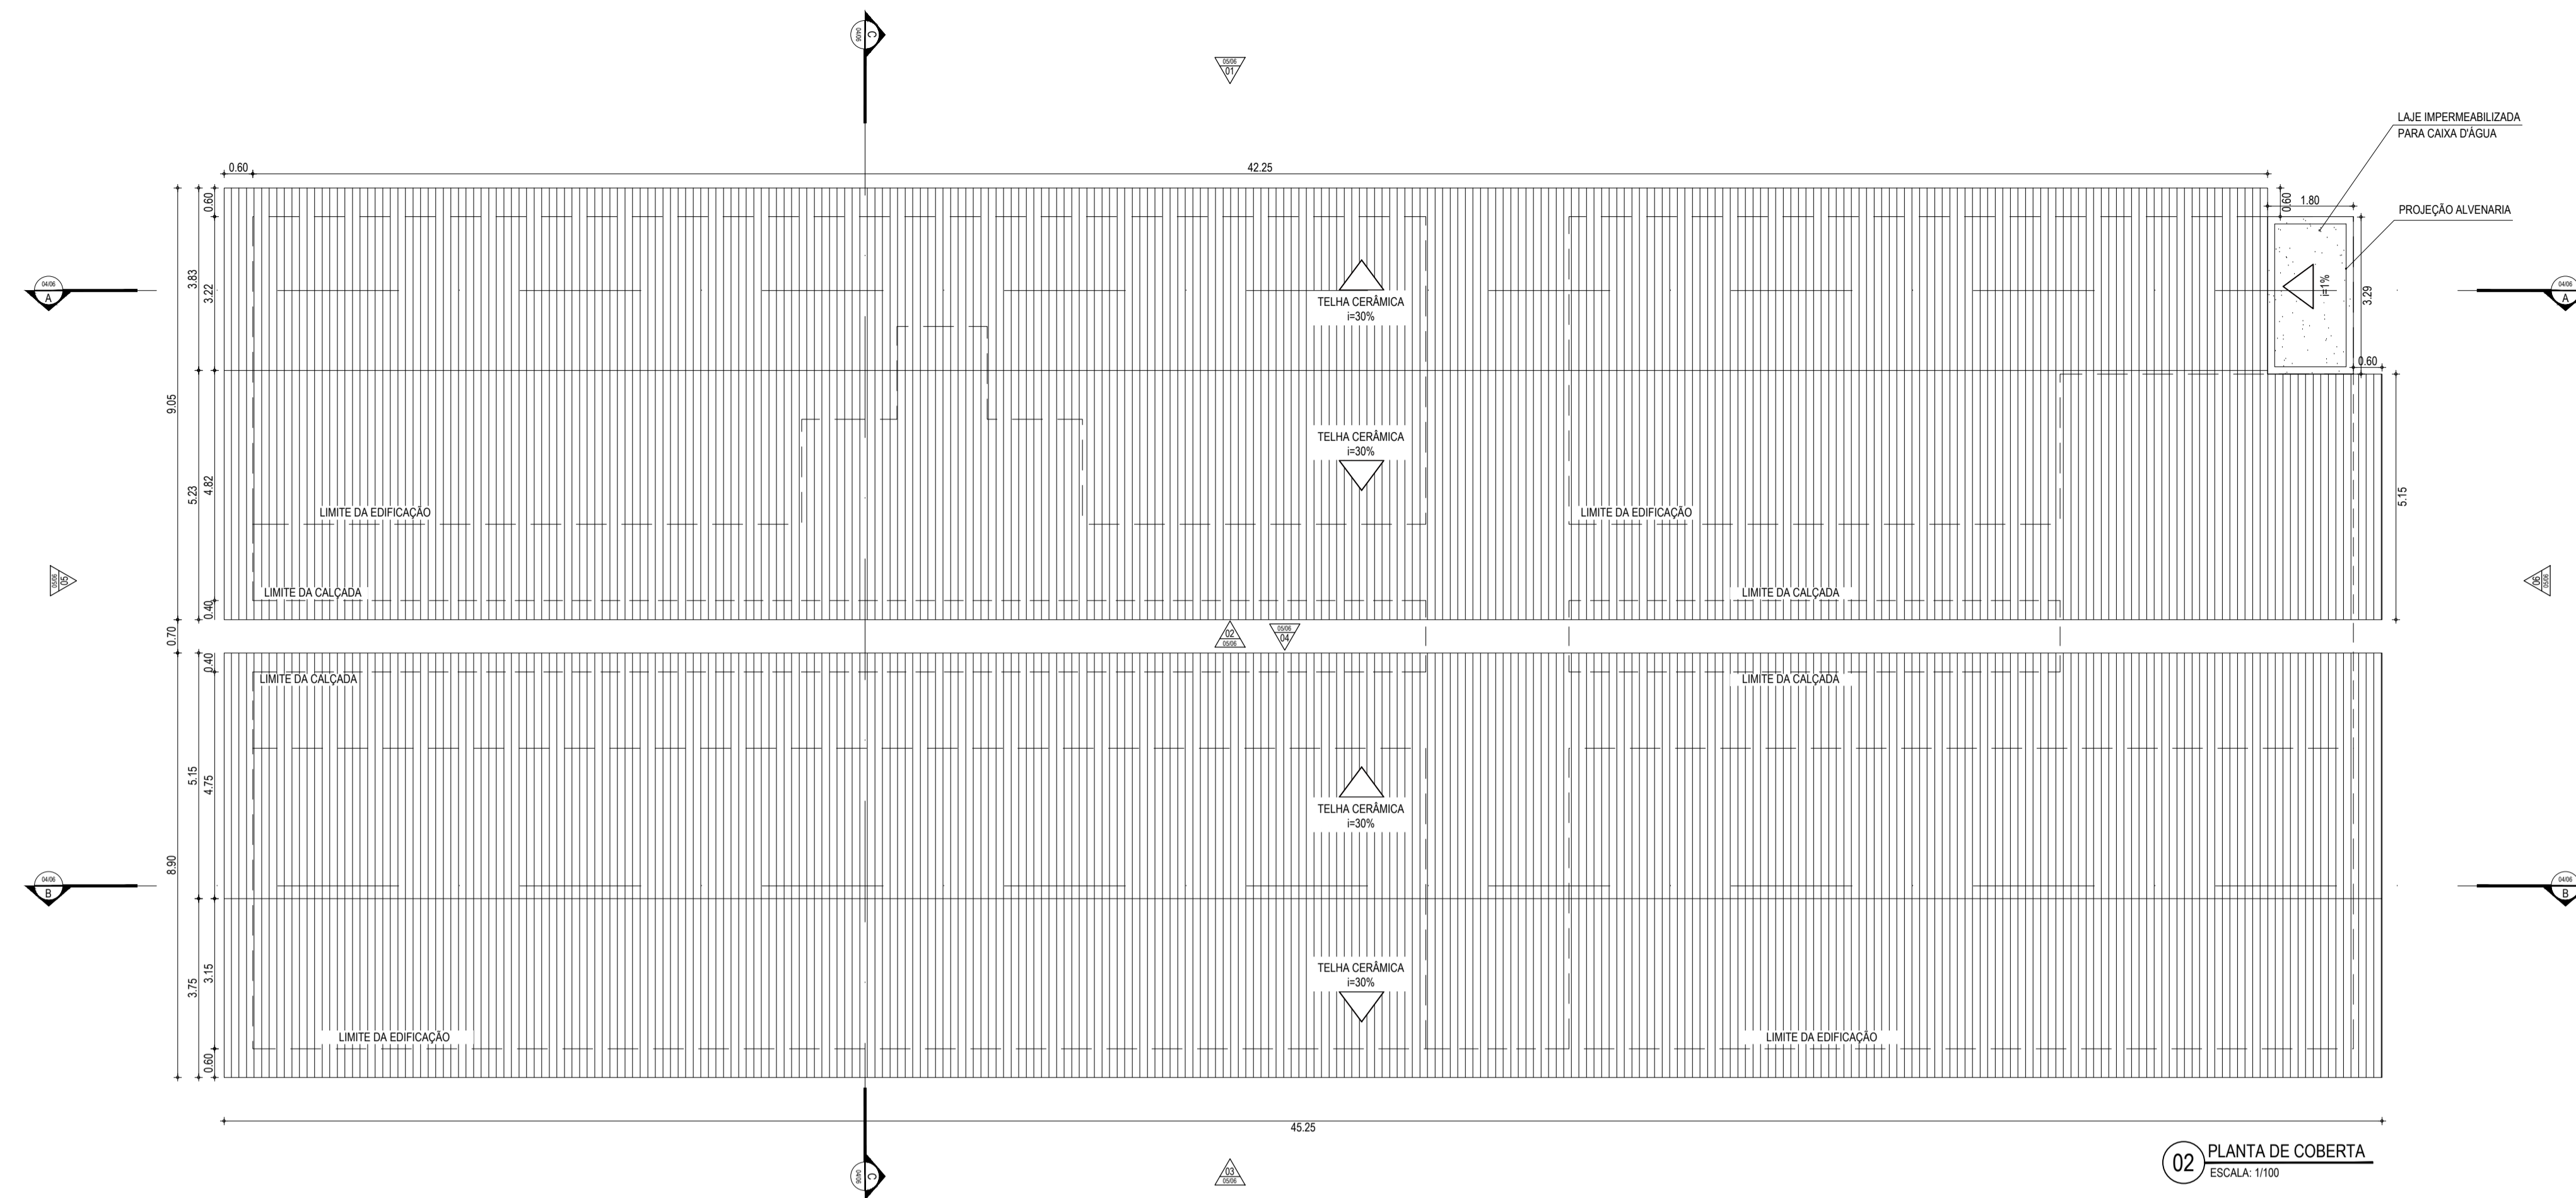

ASSINATURAS E APROVAÇÃO

PROJETISTA: GESSICA DA SILVA MATIAS  
ARQUITETA E URBANISTA - CAU CE: 190273-3

PROPRIETÁRIO: PREFEITURA MUNICIPAL DE ARACATI

PROJETO: REFORMA E AMPLIAÇÃO DA EEF ADOLFO CAMINHA

PROJETO ARQUITETÔNICO

IDENTIFICAÇÃO DOS DESENHOS:

01 PLANTA DE COBERTA  
02 CORTE AA  
03 CORTE BB  
04 CORTE CC  
05 DETALHE - PASSARELA

TRUQUE: COHAB - ARACATICE

DATA: MAIO/2018

PRONCHIA: 04/06

PROJETO: REFORMA E AMPLIAÇÃO DA EEF ADOLFO CAMINHA

PROJETADE: GUSTAVO MATOS

INDICADA: 2018-08\_AOQ\_EEF ADOLFO CAMINHA.DWG