
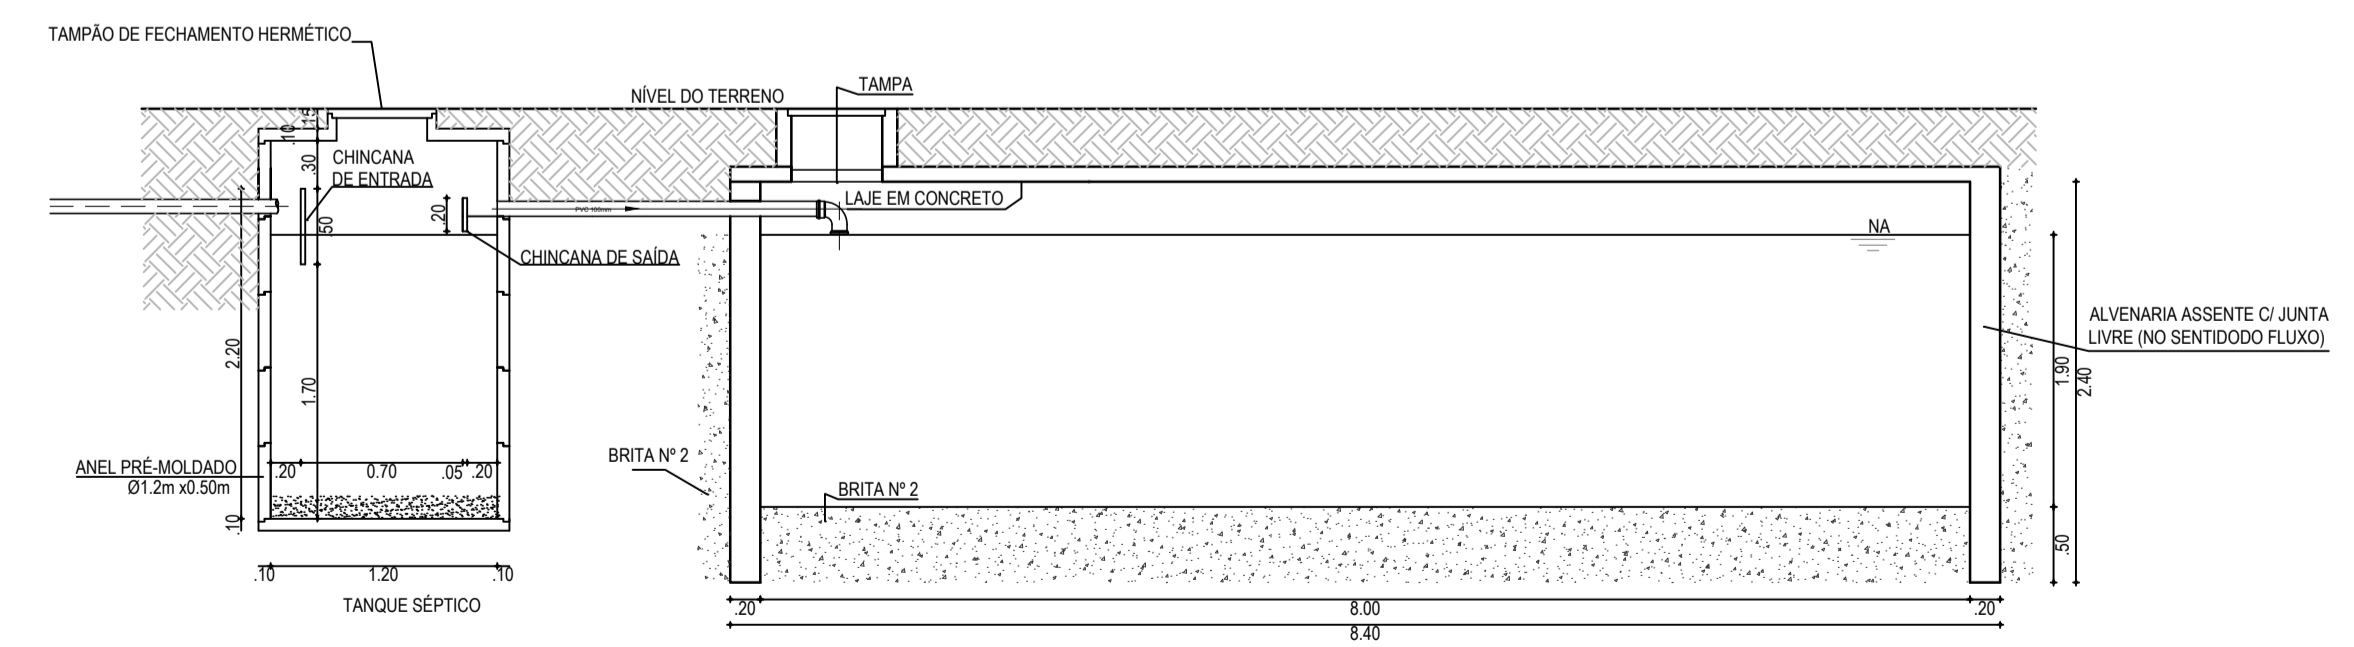


TÉRREO - INSTALAÇÕES SANITÁRIAS
ESCALA: 1/75

LEGENDA	
00mm	INDICAÇÃO DA BITOLA DO TUBO
0.0%	INDICAÇÃO DO SENTIDO DE FLUXO DO TUBO
→	INDICAÇÃO DA INCLINAÇÃO DO TUBO
—	TUBO PVC
⊙	CAIXA DE GORCOURA, CILÍNDRICA, DIÂMETRO INTERNO DE 30cm, PARTE SUBMESSA DO SEPTO DE 20cm, CAPACIDADE DE 18 LITROS, EM ALVENARIA E TAMPA DE CONCRETO.
⊞	CAIXA DE INSPEÇÃO, 60x60cm, COM PROFUNDIDADE MÁXIMA DE 100cm, EM ALVENARIA E TAMPA DE CONCRETO.

- OBSERVAÇÃO**
- RAMAIS E COLUNAS DE ESGOTO: PVC PONTA E BOLSA COM ANEL DE BORRACHA.
 - PONTOS DE UTILIZAÇÃO: REDE DE ESGOTO, JOELHOS 90° SÉRIE NORMAL EM SISTEMA ELÁSTICO (RECEBEM ANEL DE BORRACHA).
 - TUBULAÇÃO: REDE DE ESGOTO: TUBO PVC RÍGIDO SÉRIE NORMAL. JUNTAS EM SISTEMA SOLDÁVEL (ACEITAM ADESIVO PLÁSTICO) PARA TRECHOS ATERRADOS NO PISO. COLUNAS EM PVC RÍGIDO TENDO PONTA E BOLSA COM ANEL DE BORRACHA.
 - INCLINAÇÕES MÍNIMAS: RAMAIS DE DESCARGA E ESGOTO (DECLIVE):
 - 2.0% PARA TUBOS COM DIÂMETROS IGUAL OU INFERIOR A 75mm.
 - 1.0% PARA TUBOS COM DIÂMETROS IGUAL OU SUPERIOR A 100mm.
 - RAMAIS DE VENTILAÇÃO (DECLIVE): 1.0% PT TUBOS C/ DIÂMETROS IGUAL OU INFERIOR A 75mm.

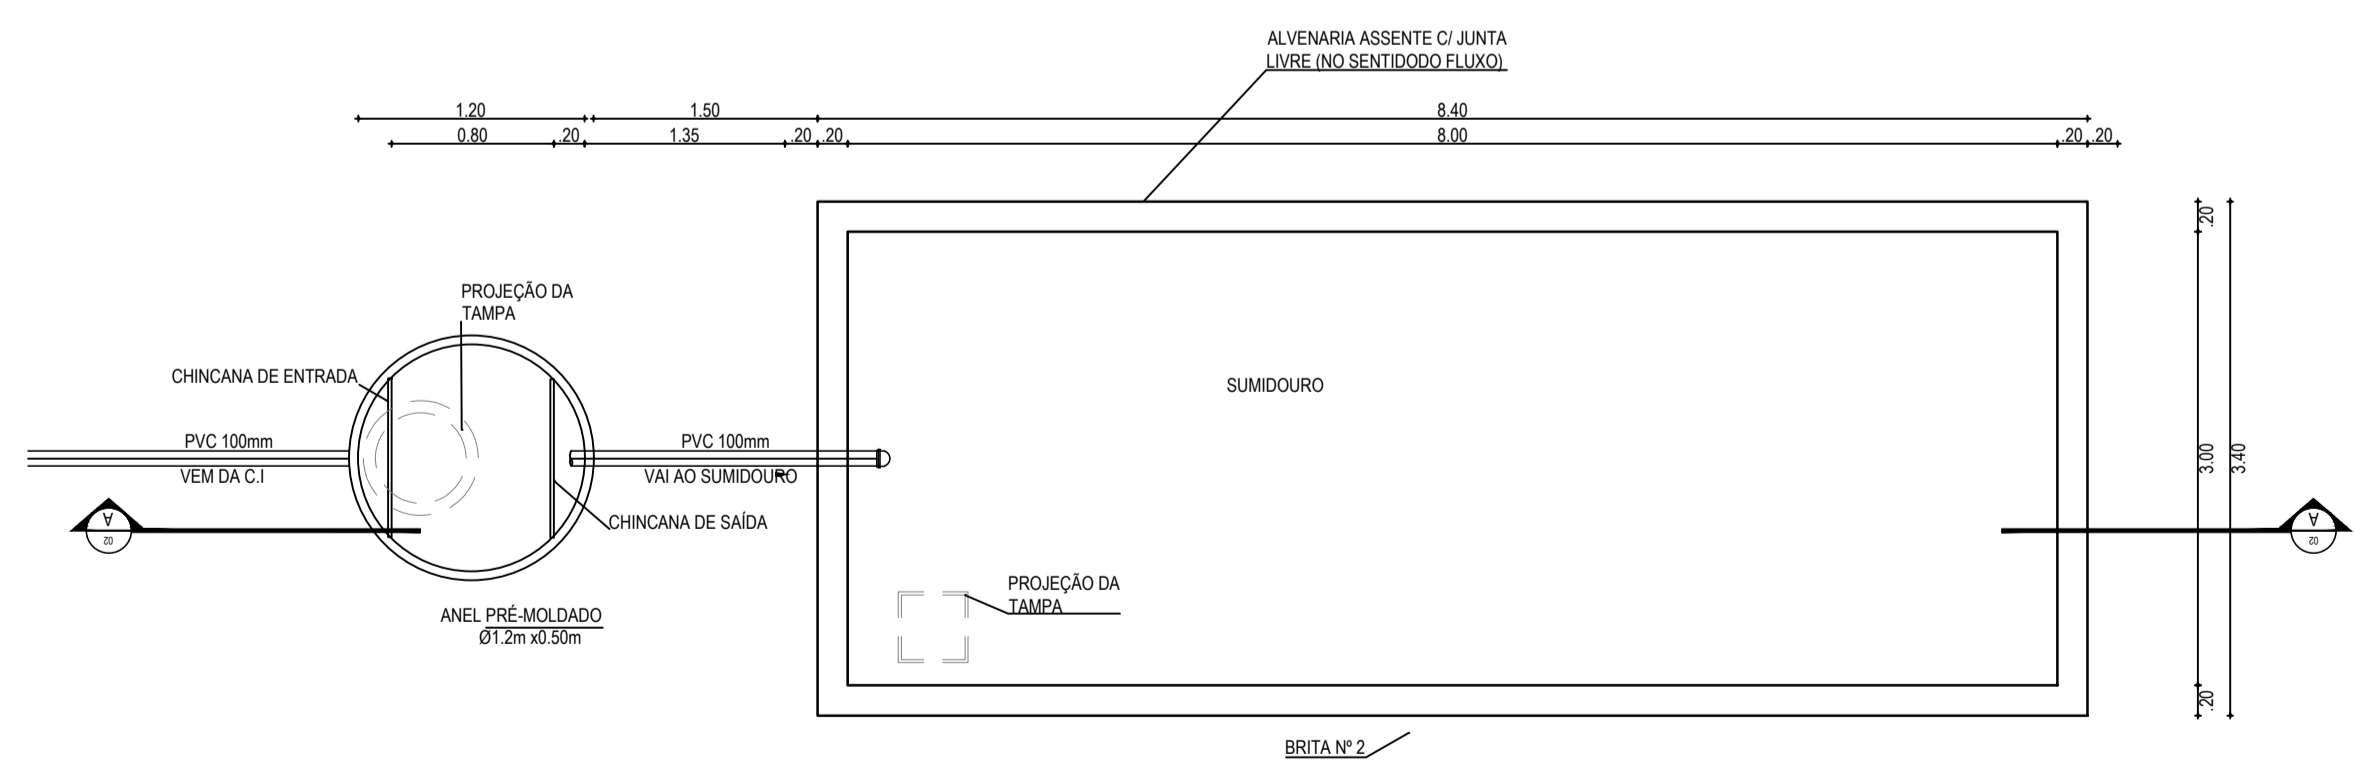

DETALHE DA FOSSA SUMIDOURO
SEM ESCALA

ASSINATURAS E APROVAÇÃO	
PROJETISTA:	PROPRIETÁRIO:
APROVAÇÃO:	
GESSICA DA SILVA MATIAS ARQUITETA E URBANISTA - CAU CE 190273-3	

GEOPAC AVENIDA PADRE ANTONIO TOMAS, N° 2425, SALA 001
BARRIO ALBERTO, FORTALEZA

PROPRIETÁRIO:
PREFEITURA MUNICIPAL DE ARACATI

PROJETO:
REFORMA E AMPLIAÇÃO DA EEF ADOLFO CAMINHA

HIDROSSANITÁRIO
IDENTIFICAÇÃO DOS DESENHOS:
INSTALAÇÕES SANITÁRIAS
DETALHES CONSTRUTIVOS

LOCAL: COHAB - ARACATIGE DATA: MAIO/2018 PRONAL: 03/04
DESENHO: DANIEL MOREIRA ESCALA: ARQUITETURA
INDICADA: 2018-05_H8_ADOLOFO_CAMINHA