


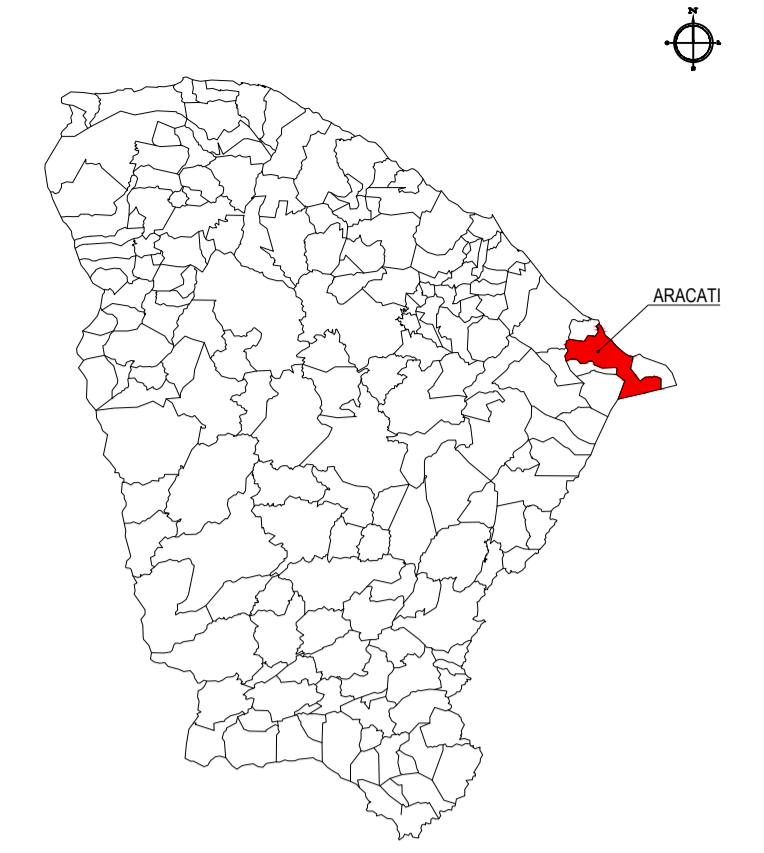

LOCALIZAÇÃO DO MUNICÍPIO NO ESTADO



**NOTAS**  
 DATUM VERTICAL - ARBITRADO  
 SISTEMA DE COORDENADAS - SIRGAS (WGS84)  
 MERIDIANO CENTRAL - 39° W GR.  
 PROJEÇÃO UNIVERSAL DE MERCATOR (UTM) - ZONA 24M

**LEGENDA**

	VIAS
	LOCAL DE CONSTRUÇÃO DAS PRAÇAS

**ASSINATURAS E APROVAÇÃO**

PROJETISTA	PROPRIETÁRIO
GESSICA DA SILVA MATIAS ARQUITETA E URBANISTA - CAU/CE 1920733	

**GEO PAC** AVENIDA PADRE ANTÔNIO TOMÁS, Nº 2420, SALA 001  
 BARRIO ALDUIA FORTALEZA - FONE: 85 3241 31 47 | EMAIL: GEO.PAC@GEO.PAC.COM.BR

PROPRIETÁRIO:  
**PREFEITURA MUNICIPAL DE ARACATI**

PROJETO:  
**URBANIZAÇÃO DO CAMPO DE SÃO FRANCISCO**

PROJETO URBANÍSTICO  
 IDENTIFICAÇÃO DOS DESENHOS:  
**PRAÇAS**  
 01: Planta de Localização

01 PLANTA DE LOCALIZAÇÃO  
 ESCALA: 1:5000

PROJETO	PROPRIETÁRIO
SEDE - ARACATI	OUTUBRO/2017
DESENHO	ARQUIVO
GESSICA MATIAS	INDICADO