




01 PAGINAÇÃO DE PISO - ÁREA 02  
ESCALA: 1:150

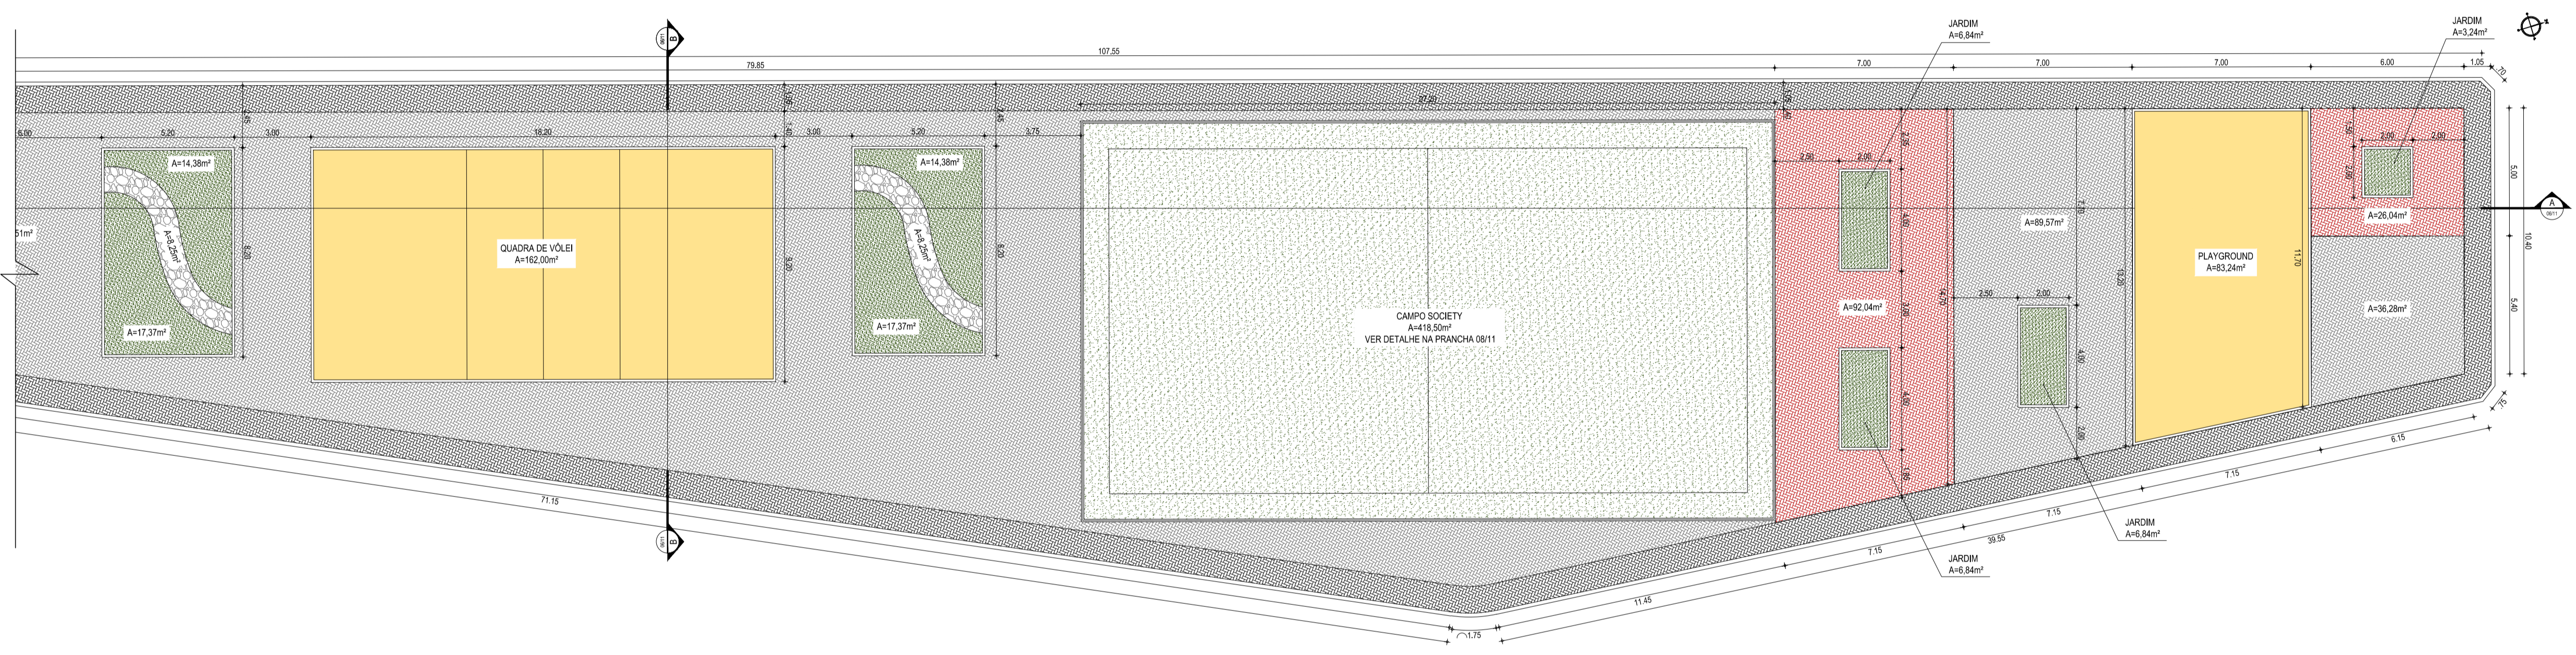


03 PAGINAÇÃO DE PISO - ÁREA 01 (PARTE I)  
ESCALA: 1:150

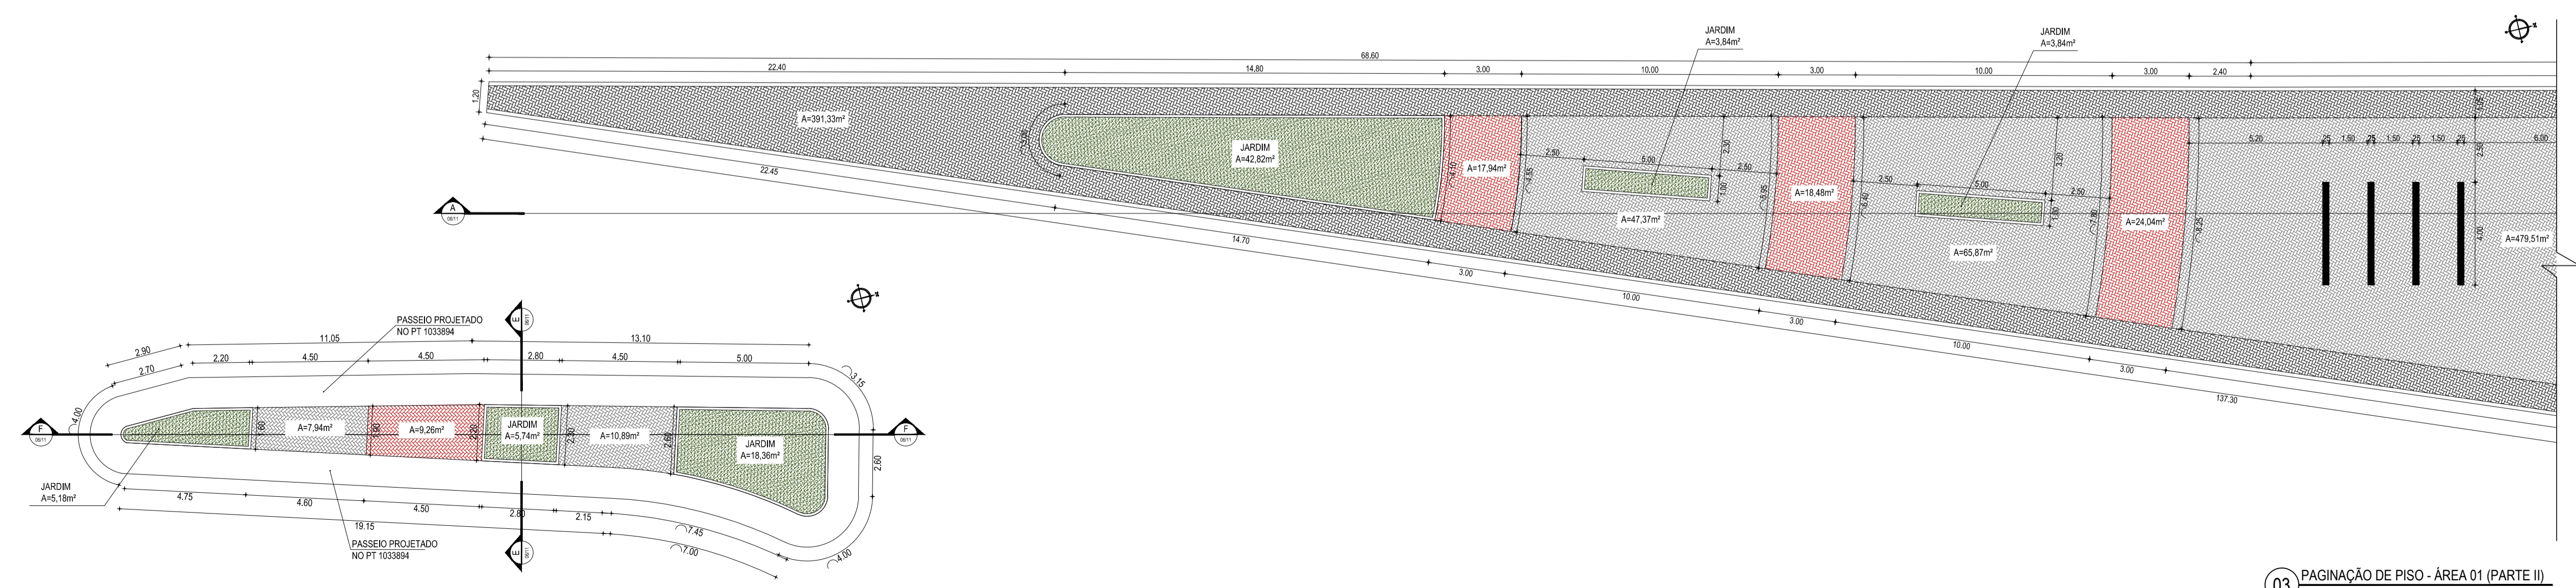

03 PAGINAÇÃO DE PISO - ÁREA 01 (PARTE II)  
ESCALA: 1:150

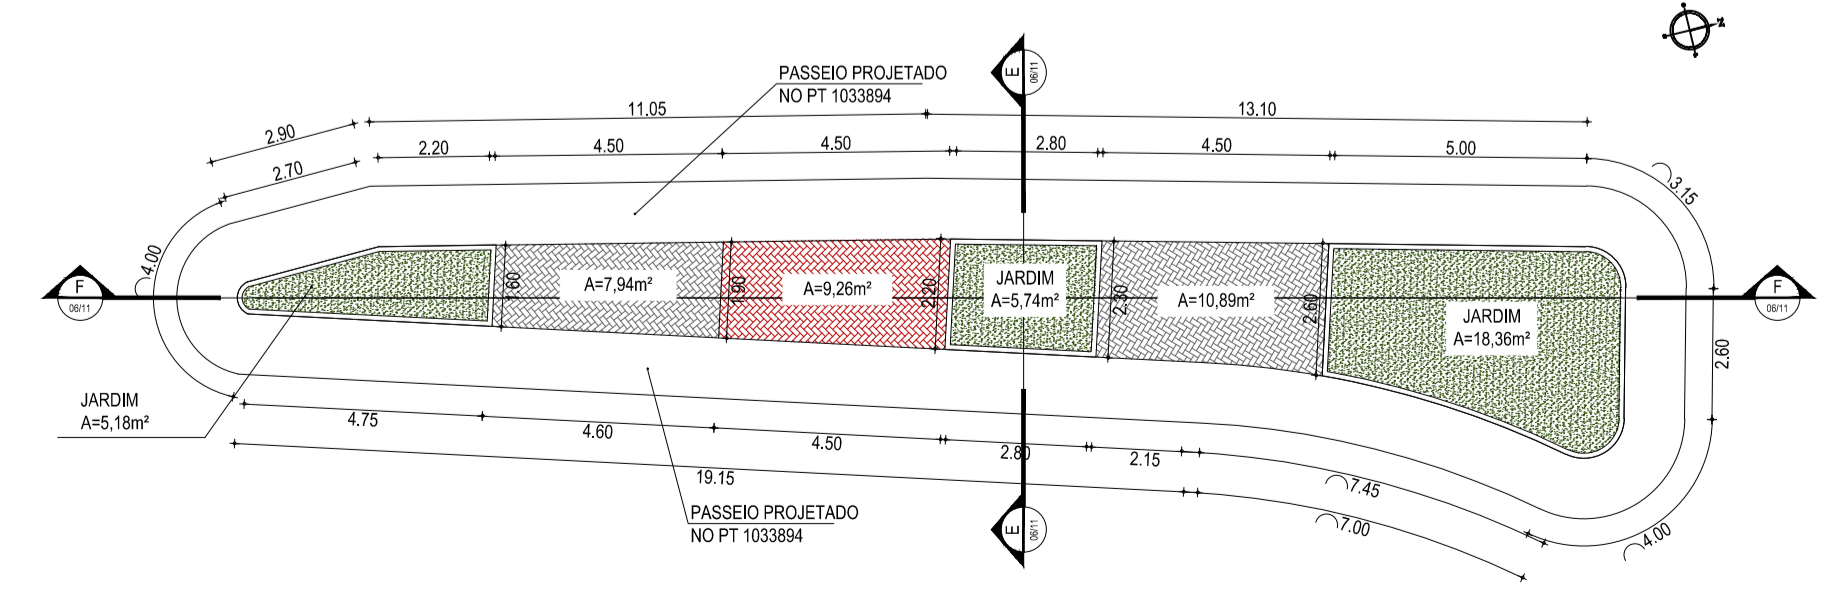

04 PAGINAÇÃO DE PISO - ÁREA 03  
ESCALA: 1:150

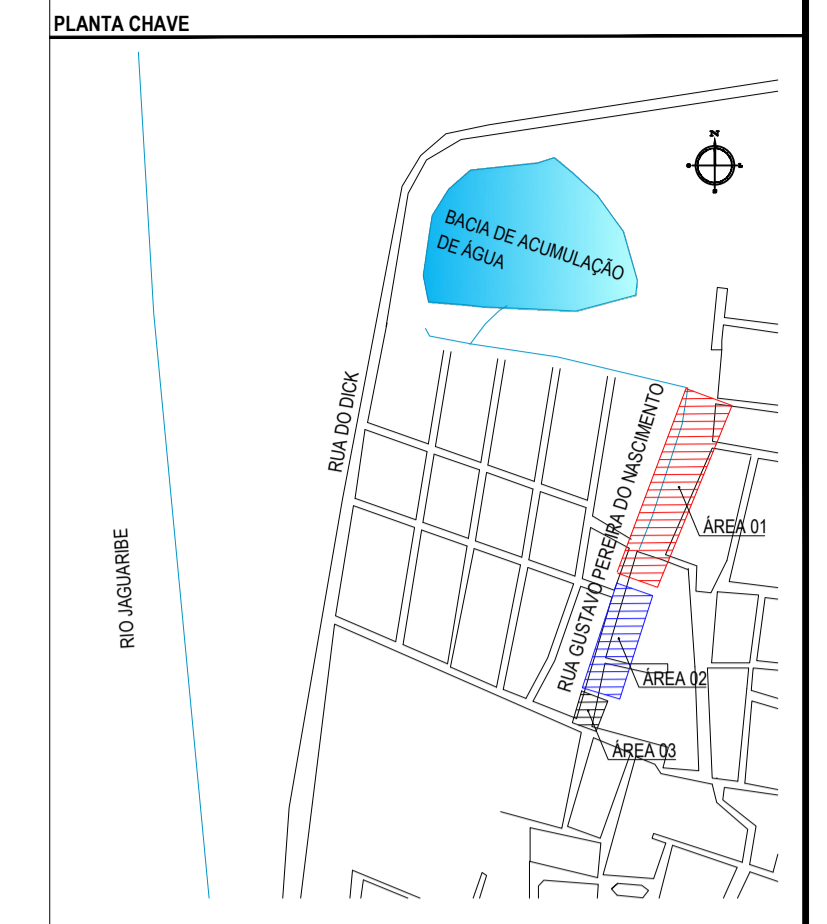

**LEGENDA - EM PLANTA**

MEIO-FIO PROJETADO

**LEGENDA DE MATERIAIS**

MATERIAL	ESPECIFICAÇÃO
[Pattern]	PISO DE CONCRETO INTERTRAVADO   TIPO TIJOLINHO   19,9 x 10 x 4 cm   COR: CINZA CLARO.
[Pattern]	PISO DE CONCRETO INTERTRAVADO   TIPO TIJOLINHO   19,9 x 10 x 4 cm   COR: CINZA ESCURO.
[Pattern]	PISO DE CONCRETO INTERTRAVADO   TIPO TIJOLINHO   19,9 x 10 x 4 cm   COR: VERMELHO.
[Pattern]	PISO DE CONCRETO INTERTRAVADO COM BLOCO SEXTAVADO 25 x 25 x 6 cm   COR: PRETA.
[Pattern]	JARDIM.
[Pattern]	AREIA.
[Pattern]	PEDRISCO.

**SIMBOLOGIA**

INDICAÇÃO DE CORTES

**ASSINATURAS E APROVAÇÃO**

PROJETISTA	PROPRIETÁRIO
GESSICA DA SILVA MATIAS ARQUITETA E URBANISTA - CAU/CE: 190273-3	
APROVAÇÃO	

**GEOPAC** AVENIDA PADRE ANTONIO TOMAS, N.º 2400, GAL. 501  
BARRIO ALBERTO PORTAL ESCALAS  
FONE: 85 3241.31.47 | EMAIL: GEOPAC@GEOPAC.COM.BR

PROPRIETÁRIO: PRAÇAS  
PREFEITURA MUNICIPAL DE ARACATI  
PROJETO: URBANIZAÇÃO DO CAMPO DE SÃO FRANCISCO  
IDENTIFICAÇÃO DOS DESENHOS:  
PRAÇAS  
01. Paginação de Piso - Área 02  
02. Paginação de Piso - Área 01 (Parte I)  
03. Paginação de Piso - Área 01 (Parte II)  
04. Paginação de Piso - Área 03

TÍTULO: SEDE - ARACATICE  
DATA: OUTUBRO/2017  
PRONCHA: 03/11

DESENHO: GESSICA MATIAS  
ARQUIVO: INDICADO  
2017.04\_LRB\_CAMPO SAO FCO\_VI.DWG