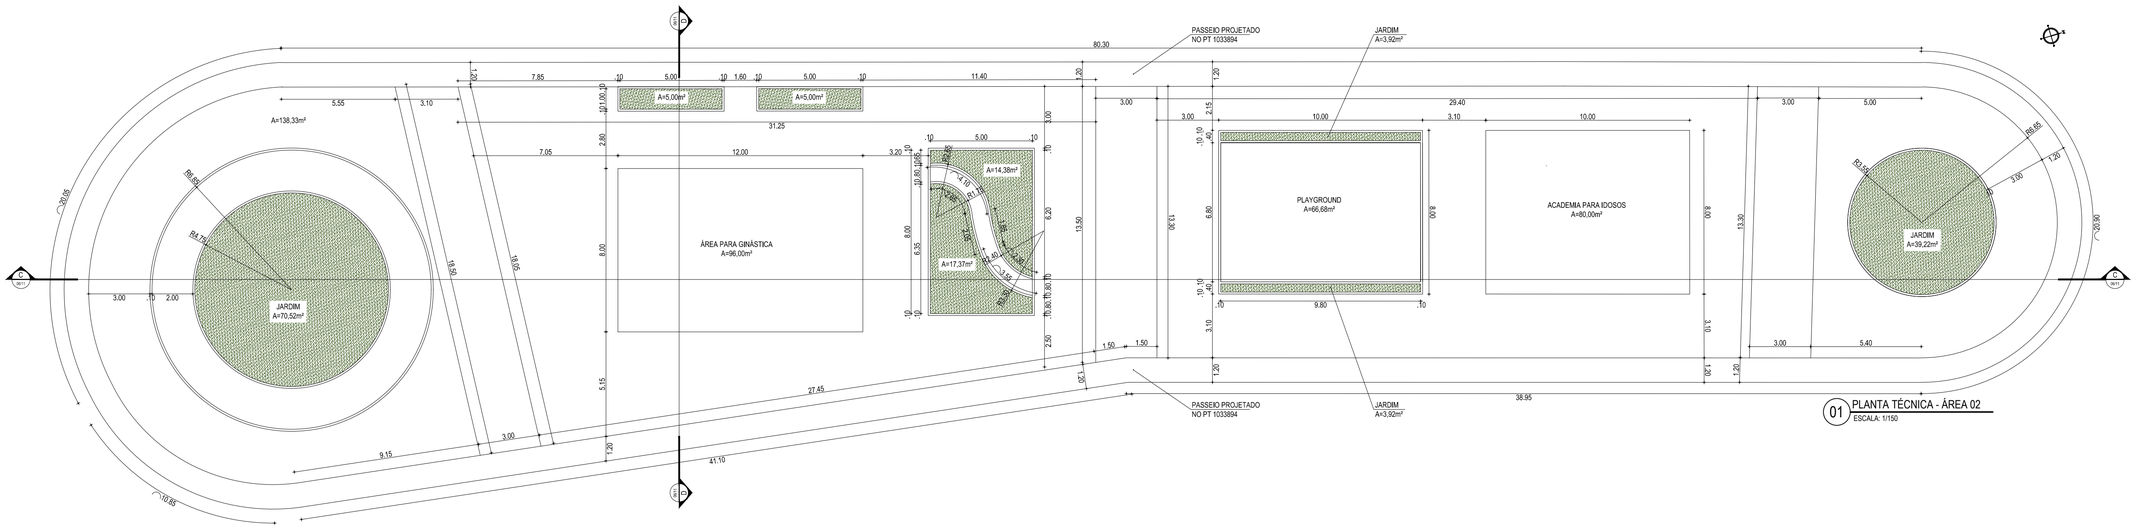

01 PLANTA TÉCNICA - ÁREA 02
ESCALA: 1/150

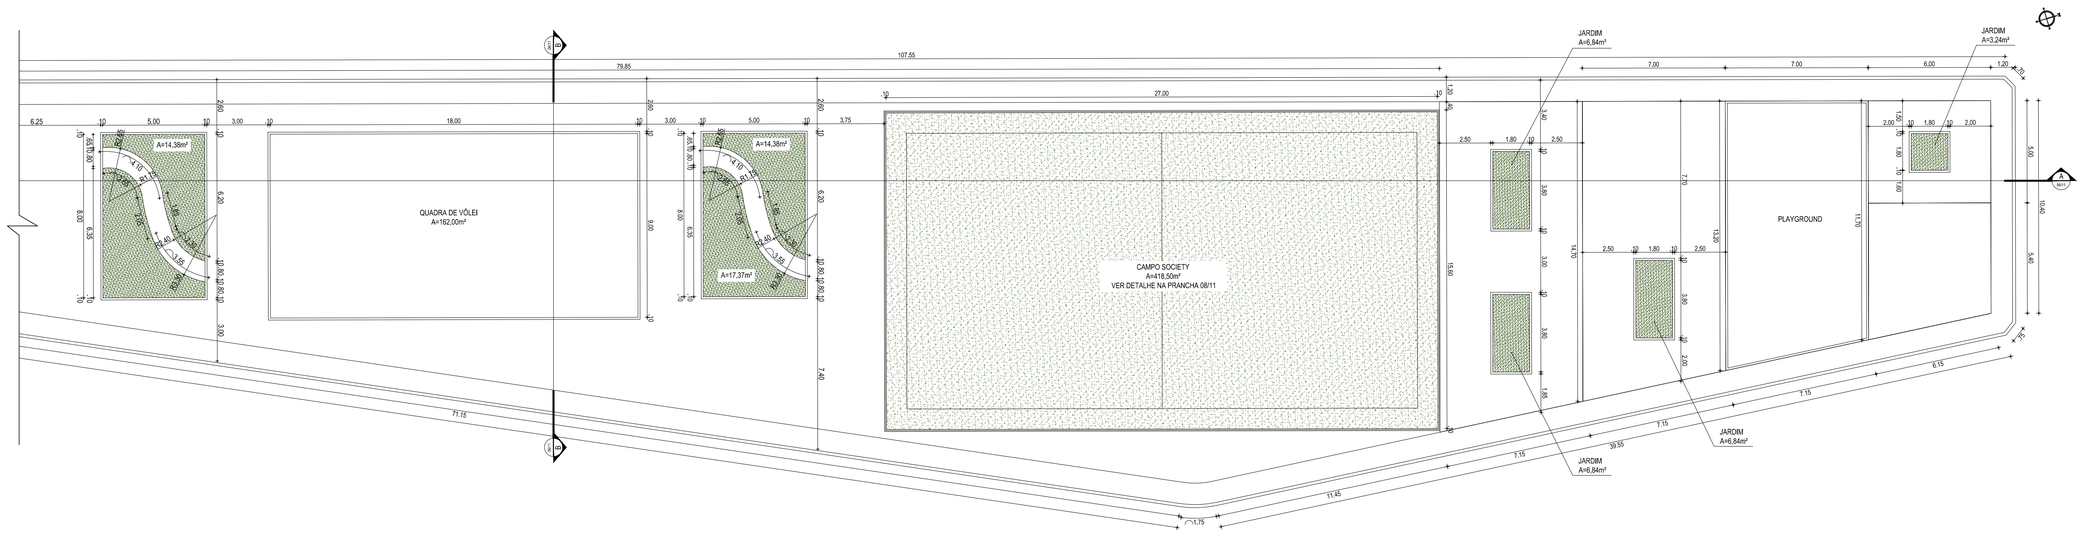

02 PLANTA TÉCNICA - ÁREA 01 (PARTE I)
ESCALA: 1:150

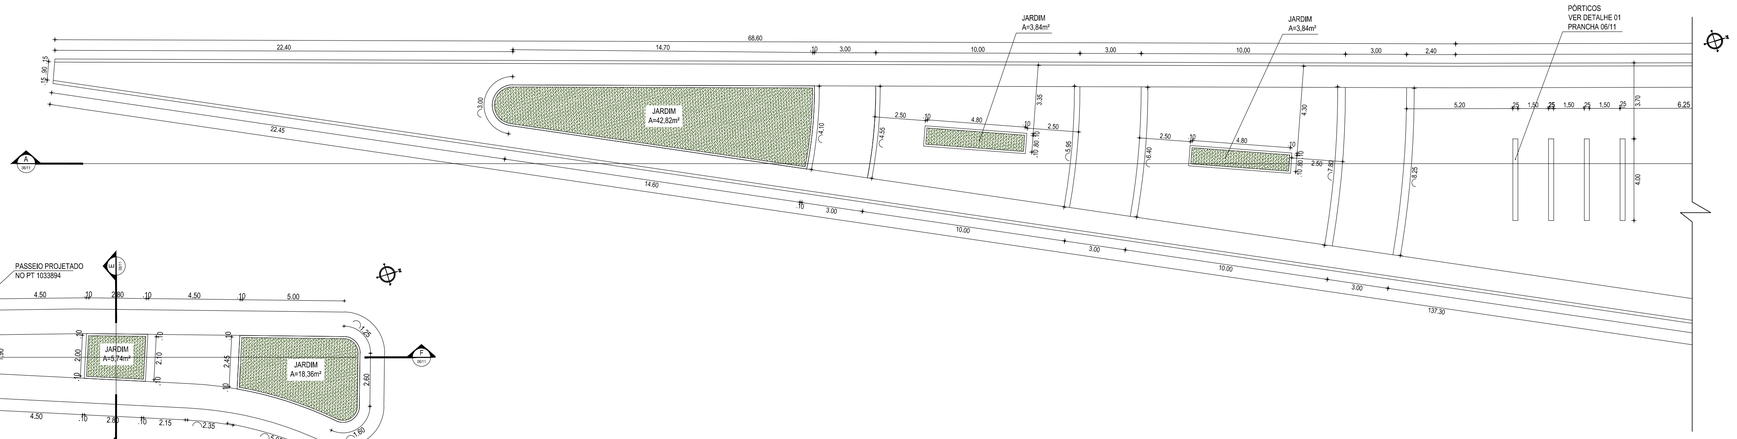

03 PLANTA TÉCNICA - ÁREA 01 (PARTE II)
ESCALA: 1:150

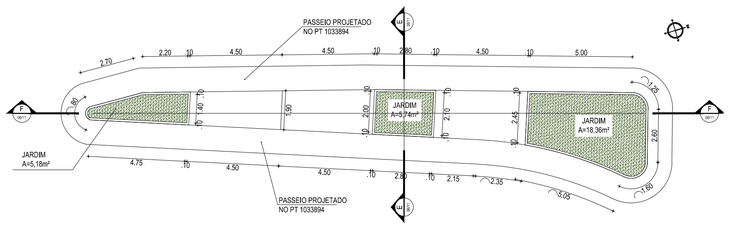

04 PLANTA TÉCNICA - ÁREA 03
ESCALA: 1/150

PLANTA CHAVE

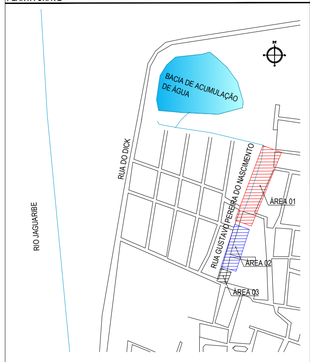

LEGENDA - EM PLANTA

MEIO-FIO PROJETADO

SIMBOLOGIA

INDICAÇÃO DE CORTES

ASSINATURAS E APROVAÇÃO

PROJETISTA:

GESSICA DA SILVA MATIAS
ARQUITETA E URBANISTA - CAU CE: 190273-3

PROPRIETÁRIO:

APROVAÇÃO

GEOPAC
AVENIDA PADRE ANTÔNIO TOMÁS, N.º 2420, SALA 501
BAIRRO ALDEOTA | FORTALEZA/CE
FONE: 85 3241.31.47 | EMAIL: GEOPAC@GEOPAC.COM.BR

PROPRIETÁRIO:
PREFEITURA MUNICIPAL DE ARACATI

OBRA:
URBANIZAÇÃO DO CAMPO DE SÃO FRANCISCO

PROJETO:
PROJETO URBANÍSTICO

IDENTIFICAÇÃO DOS DESENHOS:
PRAÇAS
01. Planta Técnica - Área 02
02. Planta Técnica - Área 01 (Parte I)
03. Planta Técnica - Área 01 (Parte II)
04. Planta Técnica - Área 03

LOCAL:	DATA:	PRANCHA:
SEDE - ARACATI/CE	OUTUBRO/2017	04/11
DESENHO: GESSICA MATIAS	ESCALA: INDICADA	ARQUIVO: 2017-24_URB_CAMPO SÃO FCO_V1.DWG