


01 VISTA 01 - DETALHE DA LOUSA
ESCALA: 1:25

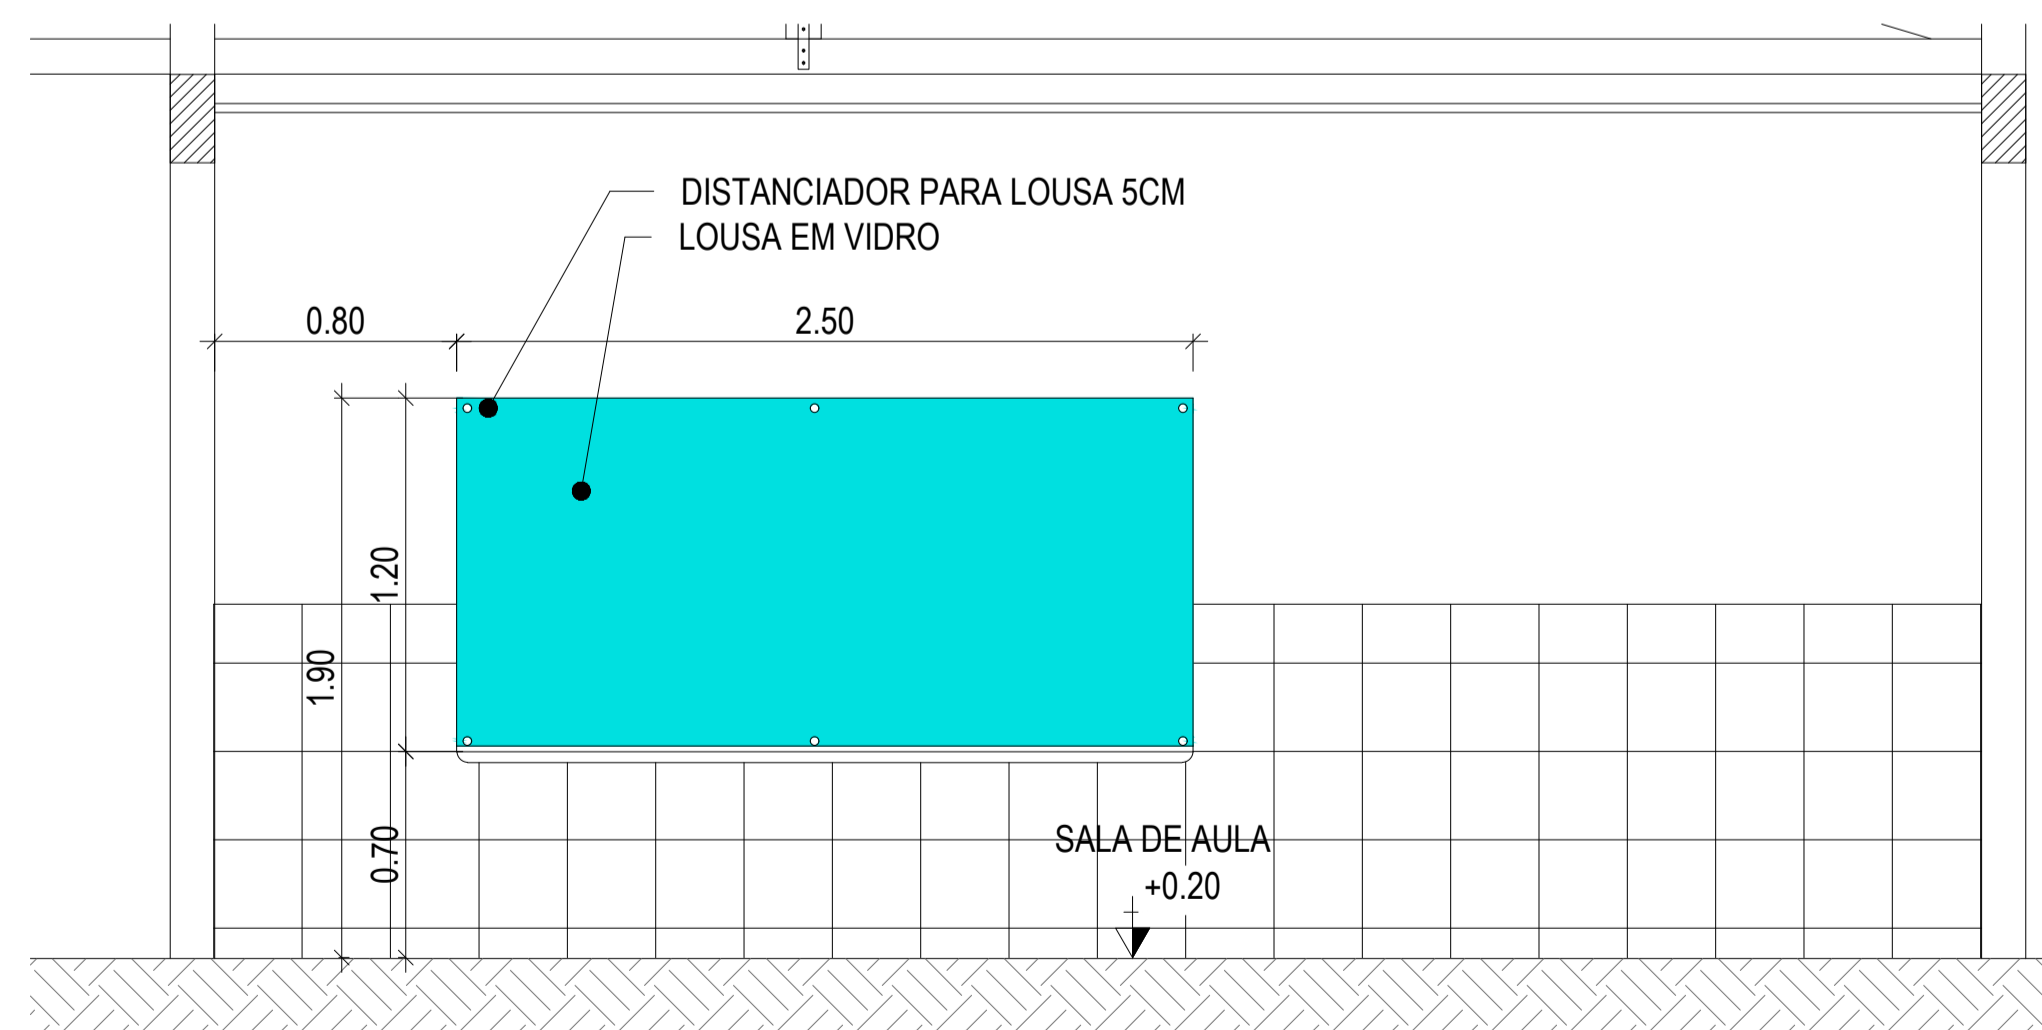

02 VISTA 02 - DETALHE DA LOUSA
ESCALA: 1:25

SIMBOLOGIA
INDICAÇÃO DE CORTES

ASSINATURAS E APROVAÇÃO

RESPONSÁVEL TÉCNICO: PROPRIETÁRIO:

LEONARDO SILVEIRA LIMA
ENGENHEIRO CIVIL - RNP: 900181067

APROVAÇÃO

GEOPAC AV. PADRE ANTONIO TOMAZ, N° 202, SALA 501
BARRIO ALBERTA FORALEZICE
FONE: 85 3341-3147 | EMAIL: GEOPAC@GEOPAC.COM.BR

PROPRIETÁRIO:
PREFEITURA MUNICIPAL DE ARACATI
OBJETO:
CONSTRUÇÃO DE ESCOLA DE 12 SALAS E CAMPO NA LOCALIDADE CUMBE
PROJETO:
PROJETO ARQUITETÔNICO
IDENTIFICAÇÃO DOS DESENHOS:
01 VISTA 01 - DETALHE DA LOUSA
02 VISTA 02 - DETALHE DA LOUSA

LOCAL: CUMBE - ARACATICE	DATA: MARÇO/2023	PAROQUIA: 11/12
DESENHISTA: MEIRY	ESCALA: INDICADA	CONTROLE: ARCT 022.38