




01 CORTE A-A
ESCALA: 1/75

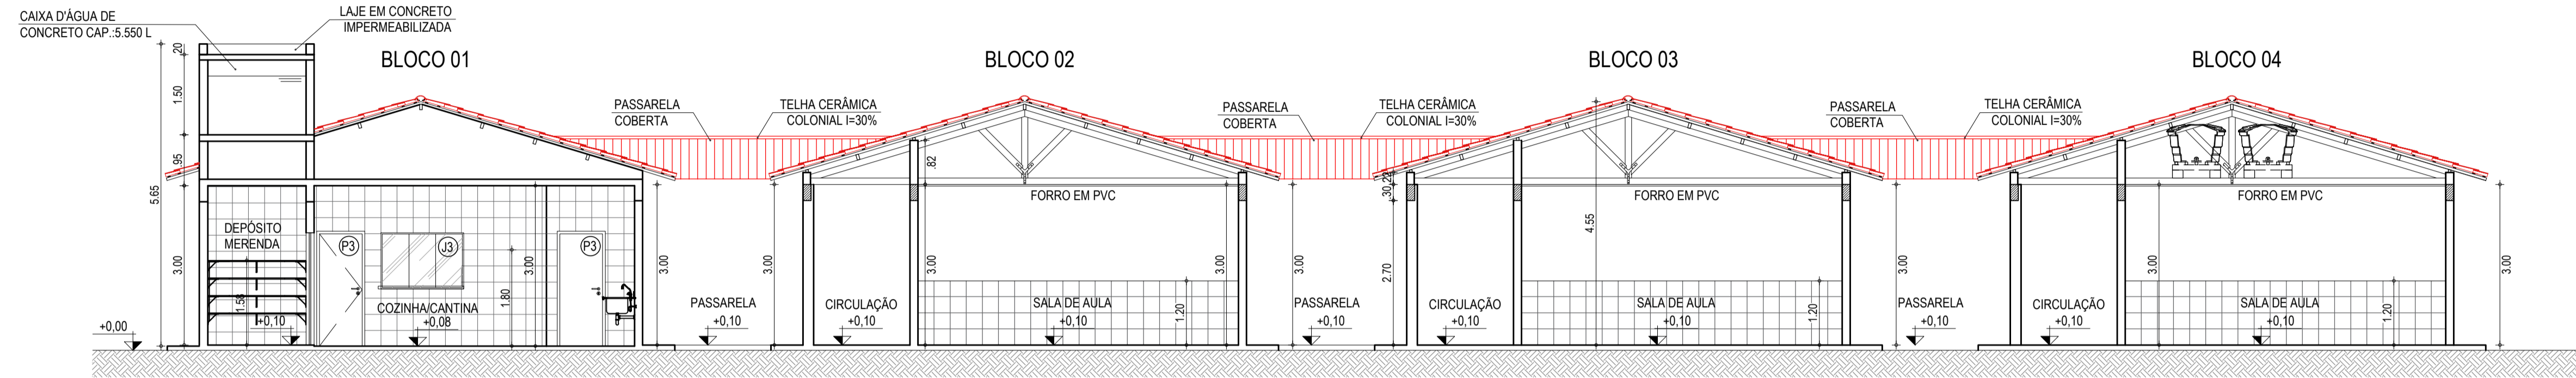

02 CORTE B-B
ESCALA: 1/75

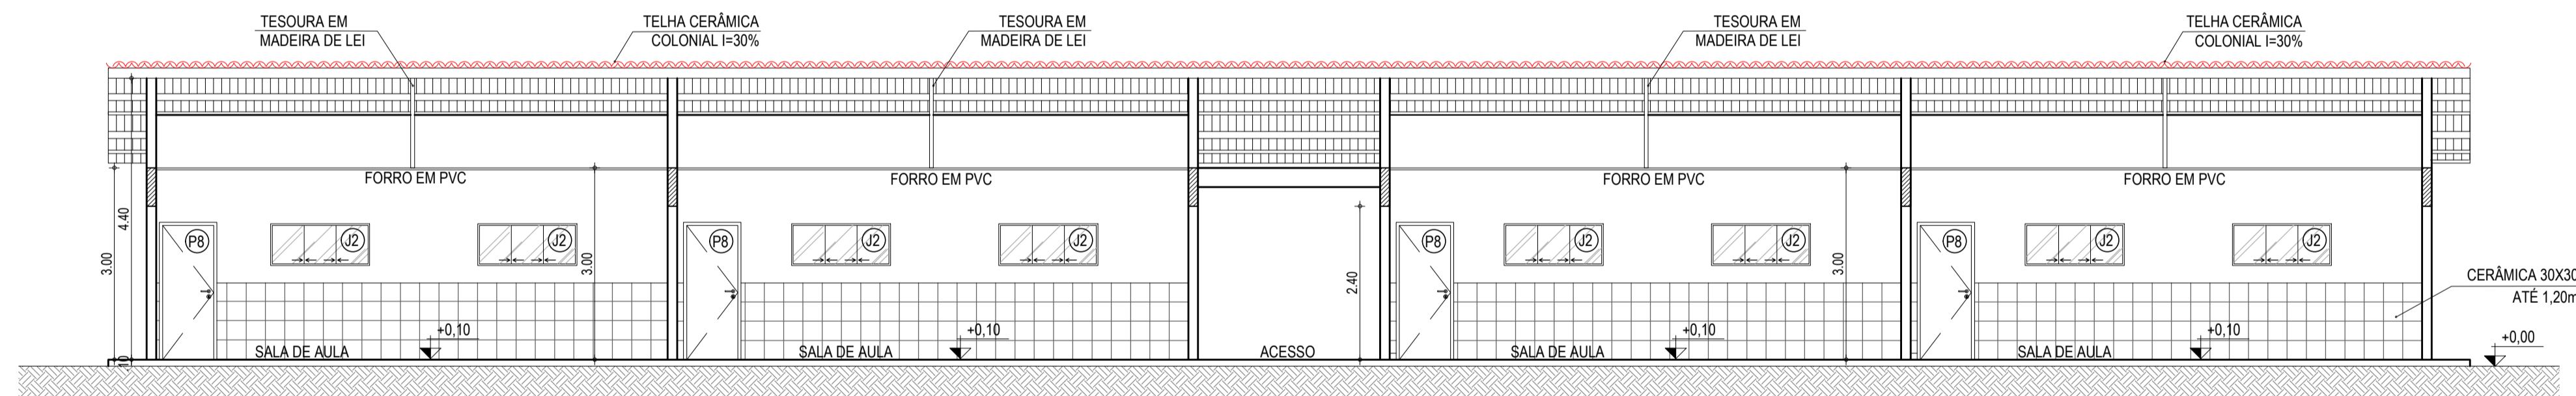

03 CORTE C-C
ESCALA: 1/75

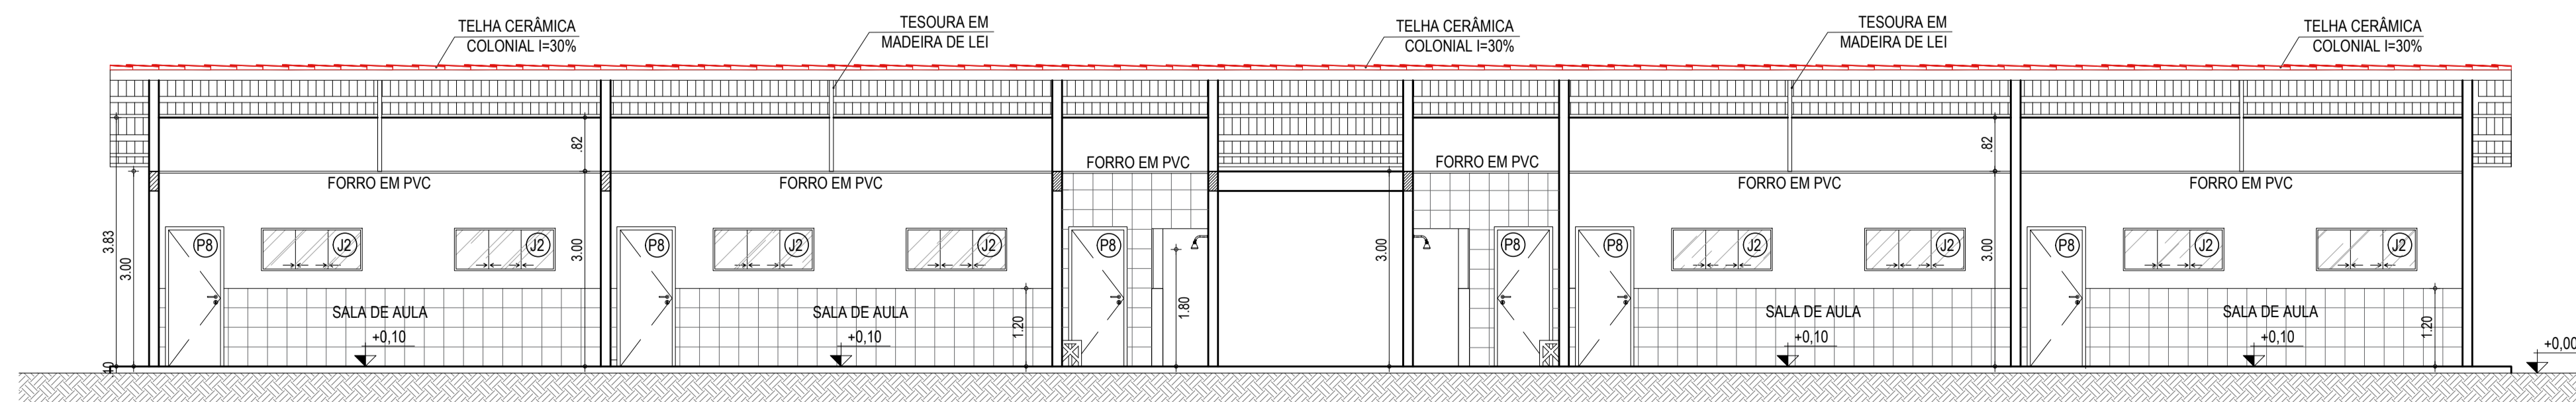

04 CORTE D-D
ESCALA: 1/75

ESPECIFICAÇÕES	
PISO	
1	CERÂMICA 30 X 30 cm ESMALTADO
2	CERÂMICA 30 X 30 cm ESMALTADO COR BRANCA
3	PISO INDUSTRIAL
PAREDE	
1	PINTURA HIDRACOR
2	LATEX DUAS DEMÃOES EM PAREDES INTERNAS
3	CERÂMICA 30 X 30 cm ESMALT. ATE ALTURA DE 1,20 m e LATEX DUAS DEMÃOES EM PAREDES INTERNAS NO RESTANTE
4	CERÂMICA 10 X 10 cm cor BRANCA. ATE ALTURA DE 0,90 m. CERÂMICA 10 X 10 cm cor AZUL. ATE ALTURA DE 0,20 cm. CERÂMICA 10 X 10 cm cor LARANJA. ATE ALTURA DE 0,20 cm e TEXTURA NO RESTANTE
5	CERÂMICA 30 X 30 cm ESMALT. ATE ALTURA DE 3,00 m
TETO	
1	FORRO EM PVC
2	TELHADO APARENTE
3	LAJE DE CONCRETO - PINTURA HIDRACOR

ESQUADRIAS				
PORTAS E PORTÕES				
TIPO	LARG	ALT	BAND	ESPECIFICAÇÕES
P1	0,60	0,60	-	PORTA DE ALUMINIO EM CHAPA PARA VISITA DE CAIXA D'ÁGUA
P2	0,60	1,80	-	PORTA PARA W.C EM ALUMINIO
P3	0,80	2,10	-	PORTA EM MADEIRA TIPO PARANA
P4	0,80	2,10	-	PORTA EM ALUMINIO COM VENEZIANA
P5	2,65	2,00	-	PORTA DE ABRIR EM NYLFOR
P6	2,40	1,80	-	PORTÃO DUAS FOLHAS DE METALON PARA SUBESTAÇÃO AÉREA
P7	0,60	2,10	-	PORTA EM MADEIRA TIPO PARANA
P8	0,80	2,10	-	PORTA DE MADEIRA EM CEDRO

JANELAS E COBOGÓS				
TIPO	LARG	ALT	PEIT	ESPECIFICAÇÕES
J1	0,60	0,60	1,50	JANELA EM ALUMINIO E VIDRO, TIPO BASCULANTE
J2	1,50	0,60	1,50	JANELA EM ALUMINIO E VIDRO, TIPO DE CORRER
J3	1,50	1,00	1,10	JANELA EM ALUMINIO E VIDRO, TIPO DE CORRER
J4	1,50	0,80	1,10	GRADE DE FERRO TIPO FIXA
J5	0,60	0,60	1,50	JANELA EM ALUMINIO E VENEZIANA TIPO PORTINHOLA

BANCADAS				
TIPO	COMP.	LARG	ALT	ESPECIFICAÇÕES
B1	1,80	0,60	0,90	BANCADA DE GRANITO COM RODABANCA E CUBA EM AÇO INOX
B2	1,45	0,60	0,90	BANCADA DE GRANITO COM RODABANCA E CUBA EM AÇO INOX
B3	2,50	0,60	-	4 x - BANCADA DE GRANITO (H=0,60, 0,93, 1,26 e 1,59m) - DEP. MER.
	1,85	0,60	-	4 x - BANCADA DE GRANITO (H=0,60, 0,93, 1,26 e 1,59m) - DEP. MER.
	1,00	0,60	-	4 x - BANCADA DE GRANITO (H=0,60, 0,93, 1,26 e 1,59m) - DEPÓSITO
	1,43	0,60	-	4 x - BANCADA DE GRANITO (H=0,60, 0,93, 1,26 e 1,59m) - DEPÓSITO
B4	1,70	0,60	-	4 x - BANCADA DE GRANITO (H=0,60, 0,93, 1,26 e 1,59m) - ALMOXAR.
	3,55	0,60	-	4 x - BANCADA DE GRANITO (H=0,60, 0,93, 1,26 e 1,59m) - ALMOXAR.
B5	1,50	0,55	1,10	BANCADA DE GRANITO (REFEITÓRIO)
B6	2,10	0,51	0,80	BANCADA DE GRANITO COM RODABANCA E CUBA OVAL
	0,70	0,51	0,70	BANCADA DE GRANITO COM RODABANCA E CUBA OVAL
B7	2,48	0,51	0,80	BANCADA DE GRANITO COM RODABANCA E CUBA OVAL
B8	1,78	0,51	0,80	BANCADA DE GRANITO COM RODABANCA E CUBA OVAL
B9	1,75	0,51	0,70	BANCADA DE GRANITO COM RODABANCA E CUBA OVAL

QUADRO DE ÁREAS		
BLOCO	AMBIENTE	ÁREA
BLOCO 01	COZINHA	15,46 m²
	DEPÓSITO MERENDA	5,54 m²
	DEPÓSITO DE UTENSÍLIOS	2,14 m²
	SALA MULTUISO	33,60 m²
	PROFESSORES REUNIAO	24,00 m²
	DIRETORIA SECRETARIA	23,40 m²
	ALMOXARFADO	3,15 m²
BLOCO 02	W.C. PROFESSORES	2,48 m²
	W.C. DIRETORIA	4,64 m²
	W.C. FEM	15,93 m²
	W.C. MASC	15,93 m²
BLOCO 03	W.C. FEM	13,95 m²
	W.C. MASC	13,95 m²
BLOCO 04	W.C. FEM	13,95 m²
	W.C. MASC	13,95 m²

SIMBOLOGIA	
	NÍVELS PLANTA E CORTE
	DE CORTES
	DE FACHADAS
	PROJEÇÃO COBERTA

ASSINATURAS E APROVAÇÃO

RESPONSÁVEIS TÉCNICOS: PROPRIETÁRIO:

LEONARDO SILVEIRA LIMA
ENGENHEIRO CIVIL - CRP 00181087

APROVAÇÃO:

PROPRIETÁRIO:

PREFEITURA MUNICIPAL DE ARACATI

CONSTRUÇÃO DE ESCOLA DE 12 SALAS E CAMPO NA LOCALIDADE CUMBE

PROJETO ARQUITETÔNICO

IDENTIFICAÇÃO DOS DESENHOS:

01. CORTE AA
02. CORTE BB
03. CORTE CC
04. CORTE DD

TITULO: CUMBE - ARACATICE DATA: ABRIL/2022 PRORADIA: 05/12

PROJETO: ESCOLA: CONTROLADO: INDICADA: ARCT 022.38

PROPRIETÁRIO: AV. PADRE ANTONIO TOMAZ, N° 202, SALA 501 BARRIO ALCEGA FORALEZES FONE: 85 3311-3147 (EMAIL: GEOPAC@GEOPAC.COM.BR)