



CORTE A-A
ESC: 1:50

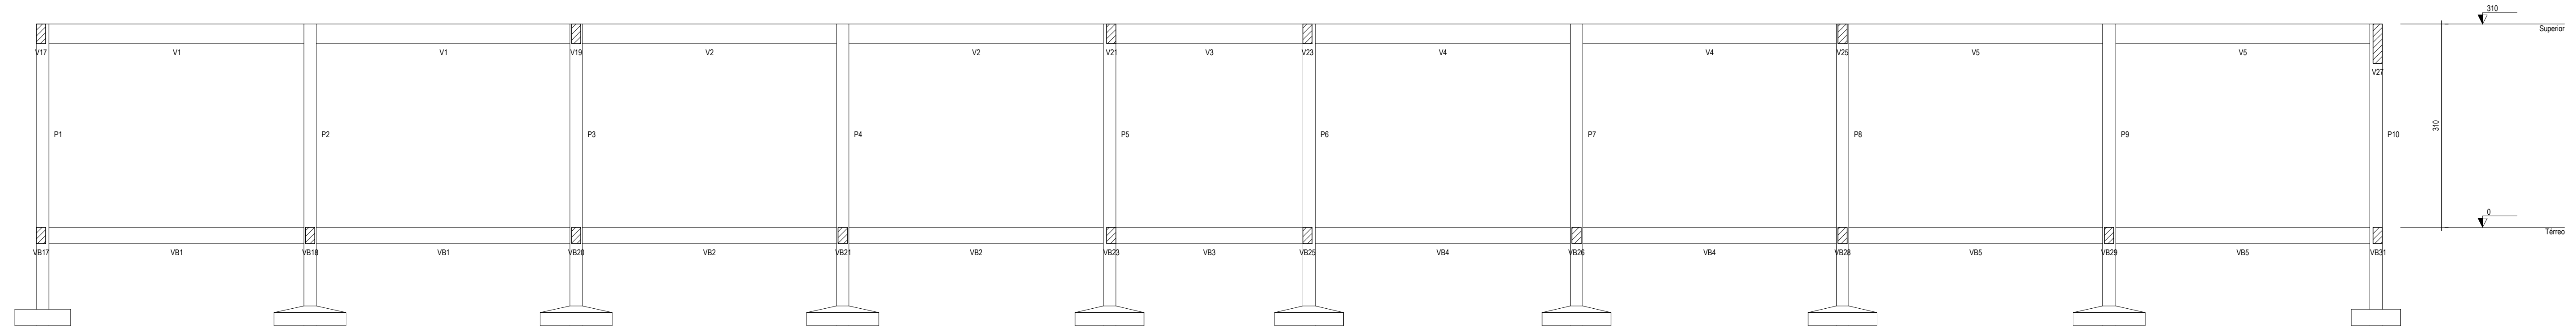

CORTE B-B
ESC: 1:50



CORTE C-C
ESC: 1:50

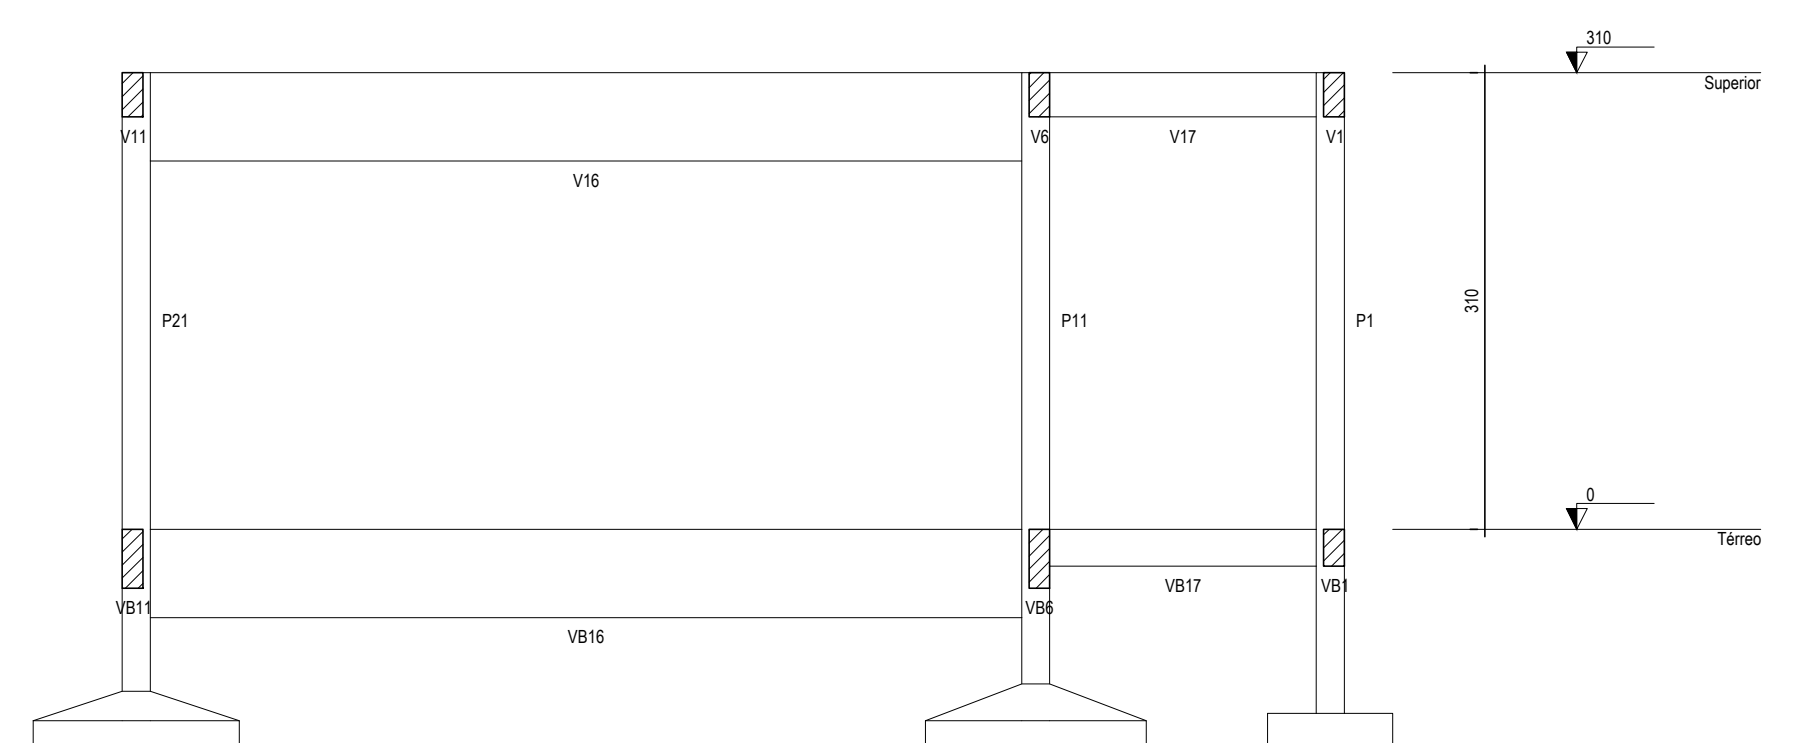

CORTE D-D
ESC: 1:50

ASSINATURAS E APROVAÇÃO	
PROJETISTA <i>Leonardo Silveira Lima</i> LEONARDO SILVEIRA LIMA ENGENHEIRO CIVIL - RNP: 3601581067	PROPRIETÁRIO
APROVAÇÃO	
<p>GEOPAC AVENIDA PADRE ANTÔNIO TOMAZ, Nº 1402, SALA 301002 BARRO ALDEIA FORTALEZA FONE: 85 3241.3147 EMAIL: GEOPAC@GEOPAC.COM.BR</p>	
PROPRIETÁRIO: PREFEITURA MUNICIPAL DE ARACATI/CE ENDEREÇO: CONSTRUÇÃO DE ESCOLA DE 12 SALAS E CAMPO NA LOCALIDADE CUMBE PROJETO: PROJETO ESTRUTURAL EM CONCRETO - BLOCO II E III - SALAS	
IDENTIFICAÇÃO DOS DESENHOS: 1. CORTE AA 2. CORTE BB 3. CORTE CC 4. CORTE DD	
LOCAL: CUMBE / ARACATI - CE	DATA: MARÇO/2023
DESENHISTA: LEONARDO SILVEIRA	PROJETADEIRA: ARCT - 22/23