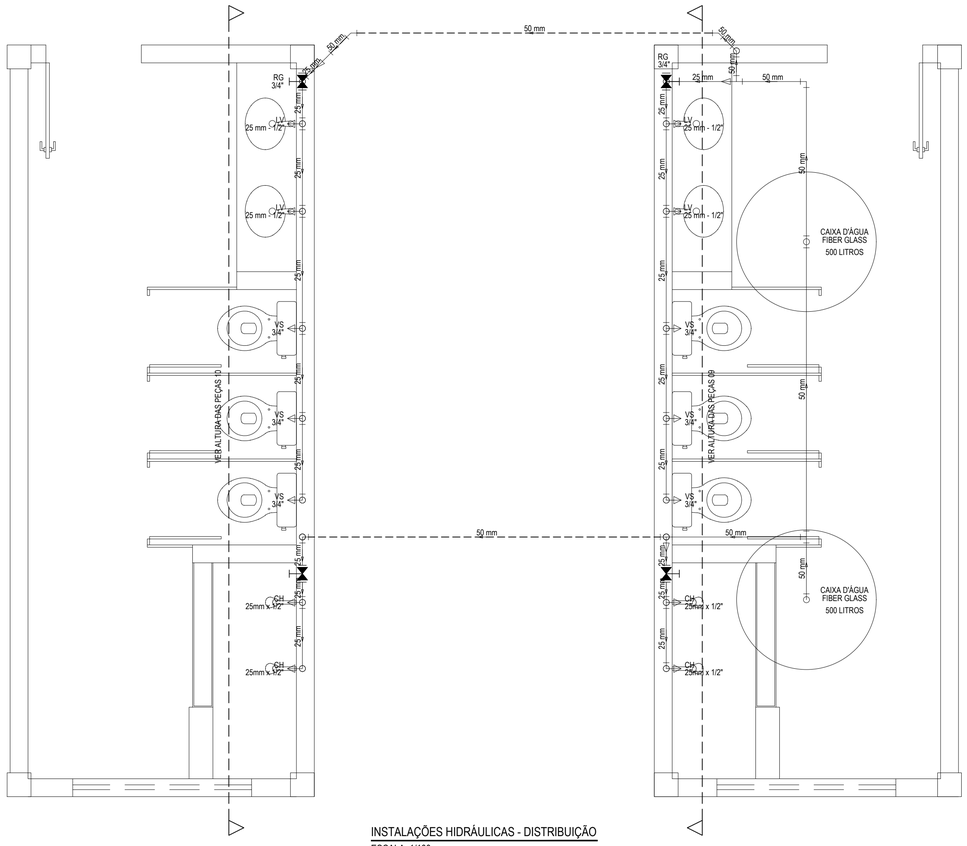

INSTALAÇÕES HIDRÁULICAS - DISTRIBUIÇÃO

ESCALA: 1/100

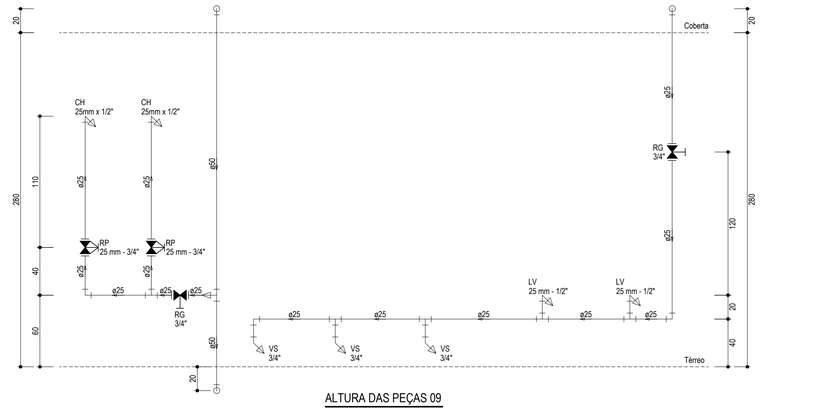

ALTURA DAS PEÇAS 09

ESCALA: 1/25

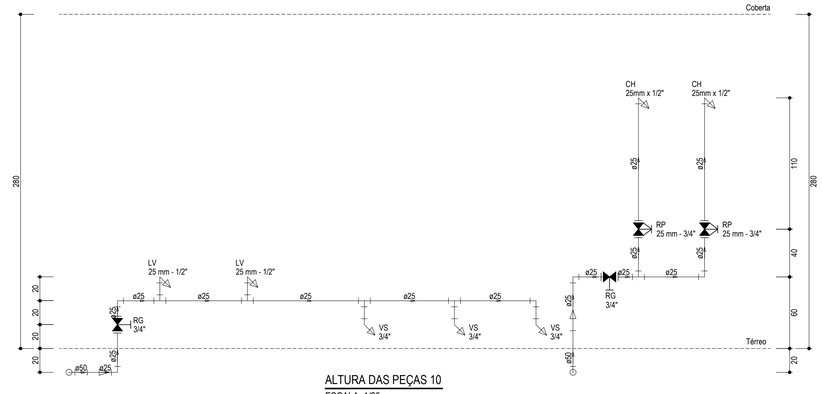

ALTURA DAS PEÇAS 10

ESCALA: 1/25

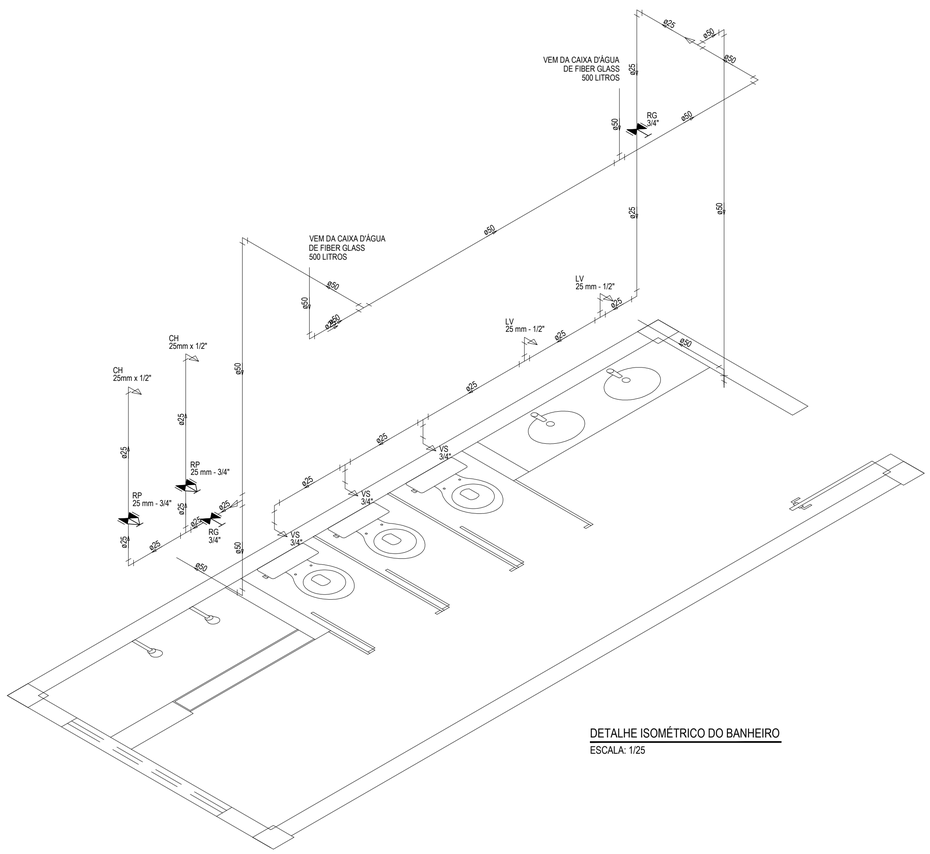

DETALHE ISOMÉTRICO DO BANHEIRO

ESCALA: 1/25

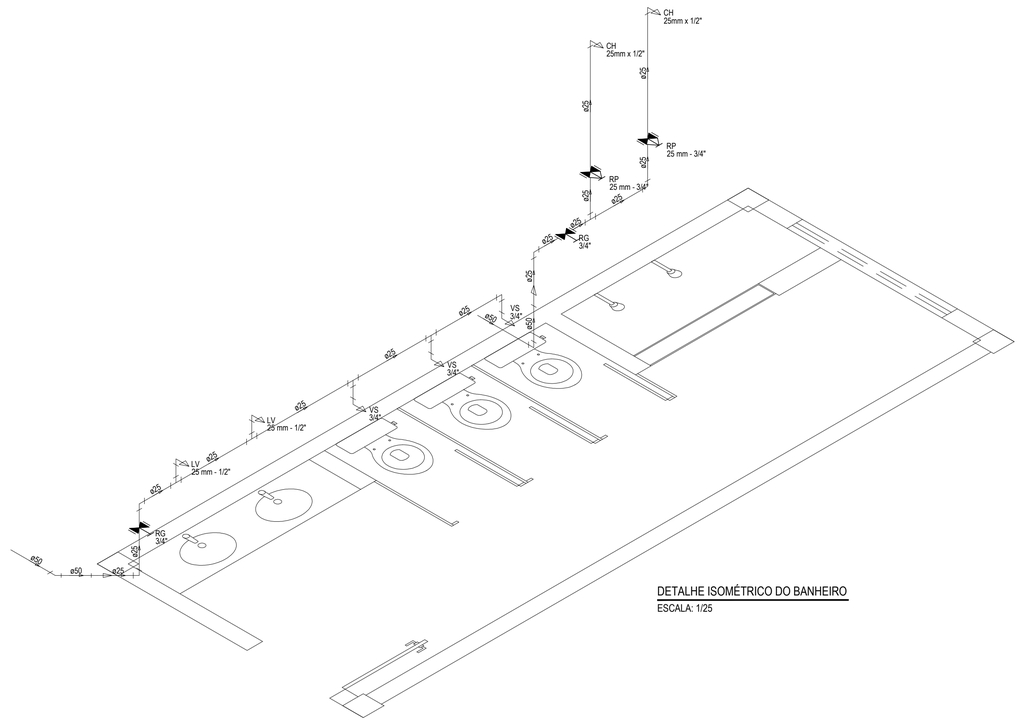

DETALHE ISOMÉTRICO DO BANHEIRO

ESCALA: 1/25

LEGENDA

00mm →	INDICAÇÃO DA BITOLA DO TUBO INDICAÇÃO DO SENTIDO DE FLUXO DO TUBO
———	TUBO PVC PELO TETO OU PAREDE
— — —	TUBO PVC PELO PISO
	CURVA DE 45°
	JOELHO DE 90°
	TÊ
	TÊ DE REDUÇÃO 90
	TÊ DE REDUÇÃO 90 COM REDUÇÃO LATERAL
	BUCHA DE REDUÇÃO
CH	CHUVEIRO - 25 mm x 1/2"
LV	LAVATÓRIO COM TÊ DE 90° - 25 mm - 1/2"
LV	LAVATÓRIO COM JOELHO DE 90° - 25 mm - 1/2"
VS	VASO SANITÁRIO COM CAIXA ACOPLADA - 3/4"
MIC	MICTÓRIO SEM SIFÃO, COM REGISTRO DE PRESSÃO, COM JOELHO DE 90° - 25 mm - 1/2"
PIA	PIA DE COZINHA COM JOELHO DE 90° - 25 mm - 3/4"
RG	REGISTRO DE GAVETA BRUTO EM PVC SOLDÁVEL
RP	REGISTRO DE PRESSÃO EM PVC SOLDÁVEL
RG	REGISTRO DE GAVETA COM CANOPLA CROMADA EM PVC SOLDÁVEL

OBSERVAÇÕES DAS INSTALAÇÕES HIDRÁULICAS

01. AS TUBULAÇÕES DE ÁGUA FRIA DEVERÃO SER INSTALADAS NO PISO, SENDO FIXADAS NO NÍVEL MAIS BAIXO QUE AS INSTALAÇÕES ELÉTRICAS.

02. NAS TUBULAÇÕES DE ÁGUA FRIA FIXADAS NO TETO QUE SAEM DA CAIXA D'ÁGUA VAI AOS PONTOS HIDRÁULICOS, SÃO UTILIZADAS CURVAS DE 90° E 45°, JÁ NA TUBULAÇÕES EMBUTIDAS NAS PAREDES E FIXADAS NO TETO SÃO UTILIZADOS JOELHOS DE 90° E 45°, CONFORME DEMOSTRADO EM PLANTA BAIXA E DETALHE ISOMÉTRICO.

03. RAMAIS E COLUNA EM PVC SOLDÁVEL.

04. COLUNA DE ÁGUA FRIA (AF).

ASSINATURAS E APROVAÇÃO

PROJETISTA:

LEONARDO SILVEIRA LIMA
ENGENHEIRO CIVIL - RNP: 060158106?

PROPRIETÁRIO:

APROVAÇÃO

GEOPAC
AVENIDA PADRE ANTÔNIO TOMÁS, N.º 3420, SALA 301
BAIRRO ALDEOTA | FORTALEZA/CE
FONE: 85 3241.31.47 | EMAIL: GEOPAC@GEOPAC.COM.BR

PROPRIETÁRIO:
PREFEITURA MUNICIPAL DE ARACATI

OBRA:
CONSTRUÇÃO DE ESCOLA DE 12 SALAS E CAMPO NA LOCALIDADE CUMBE

PROJETO:
INSTALAÇÕES

CONTEÚDO:
INSTALAÇÕES HIDRÁULICAS

IDENTIFICAÇÃO DOS DESENHOS:
INSTALAÇÕES HIDRÁULICAS - DISTRIBUIÇÃO
DETALHES ISOMÉTRICOS
ALTURAS DAS PEÇAS

LOCAL: CUMBE - ARACATI/CE	DATA: MARÇO/2023	PRANCHA: 04/04	
DESENHO: DANIEL MOREIRA	ESCALA: INDICADA	CONTROLE: ARCT C22.38	